



PIANTA PIANO SEMINTERRATO

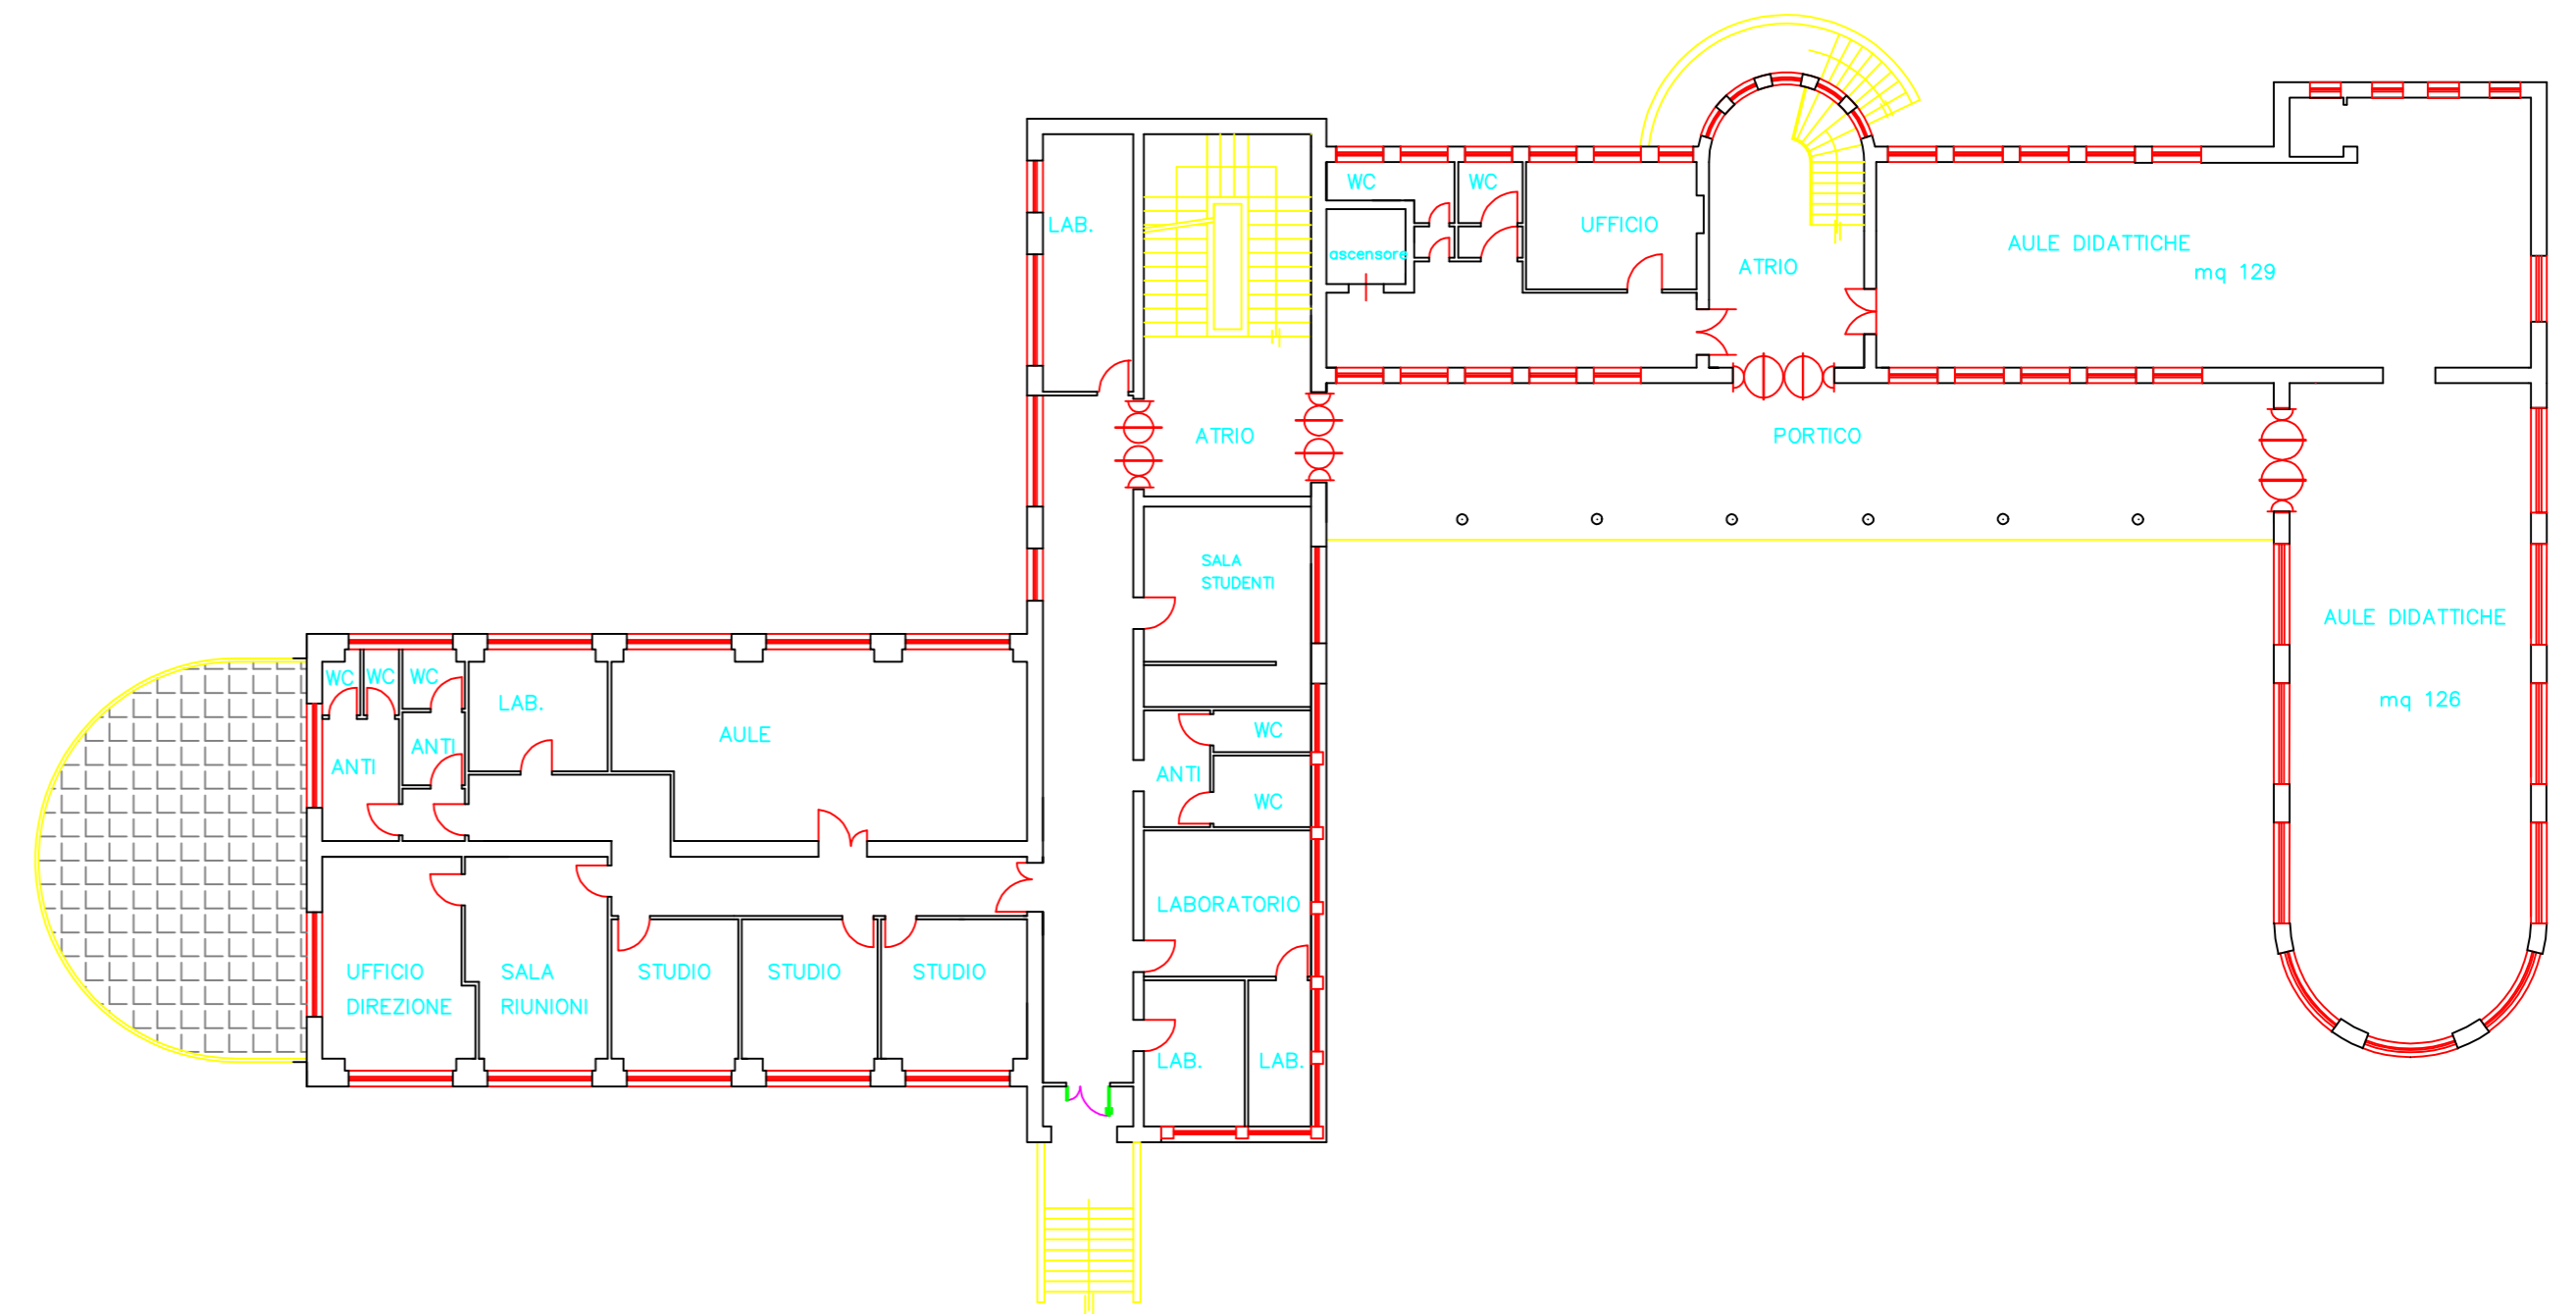

PIANTA PIANO TERRA-RIALZATO

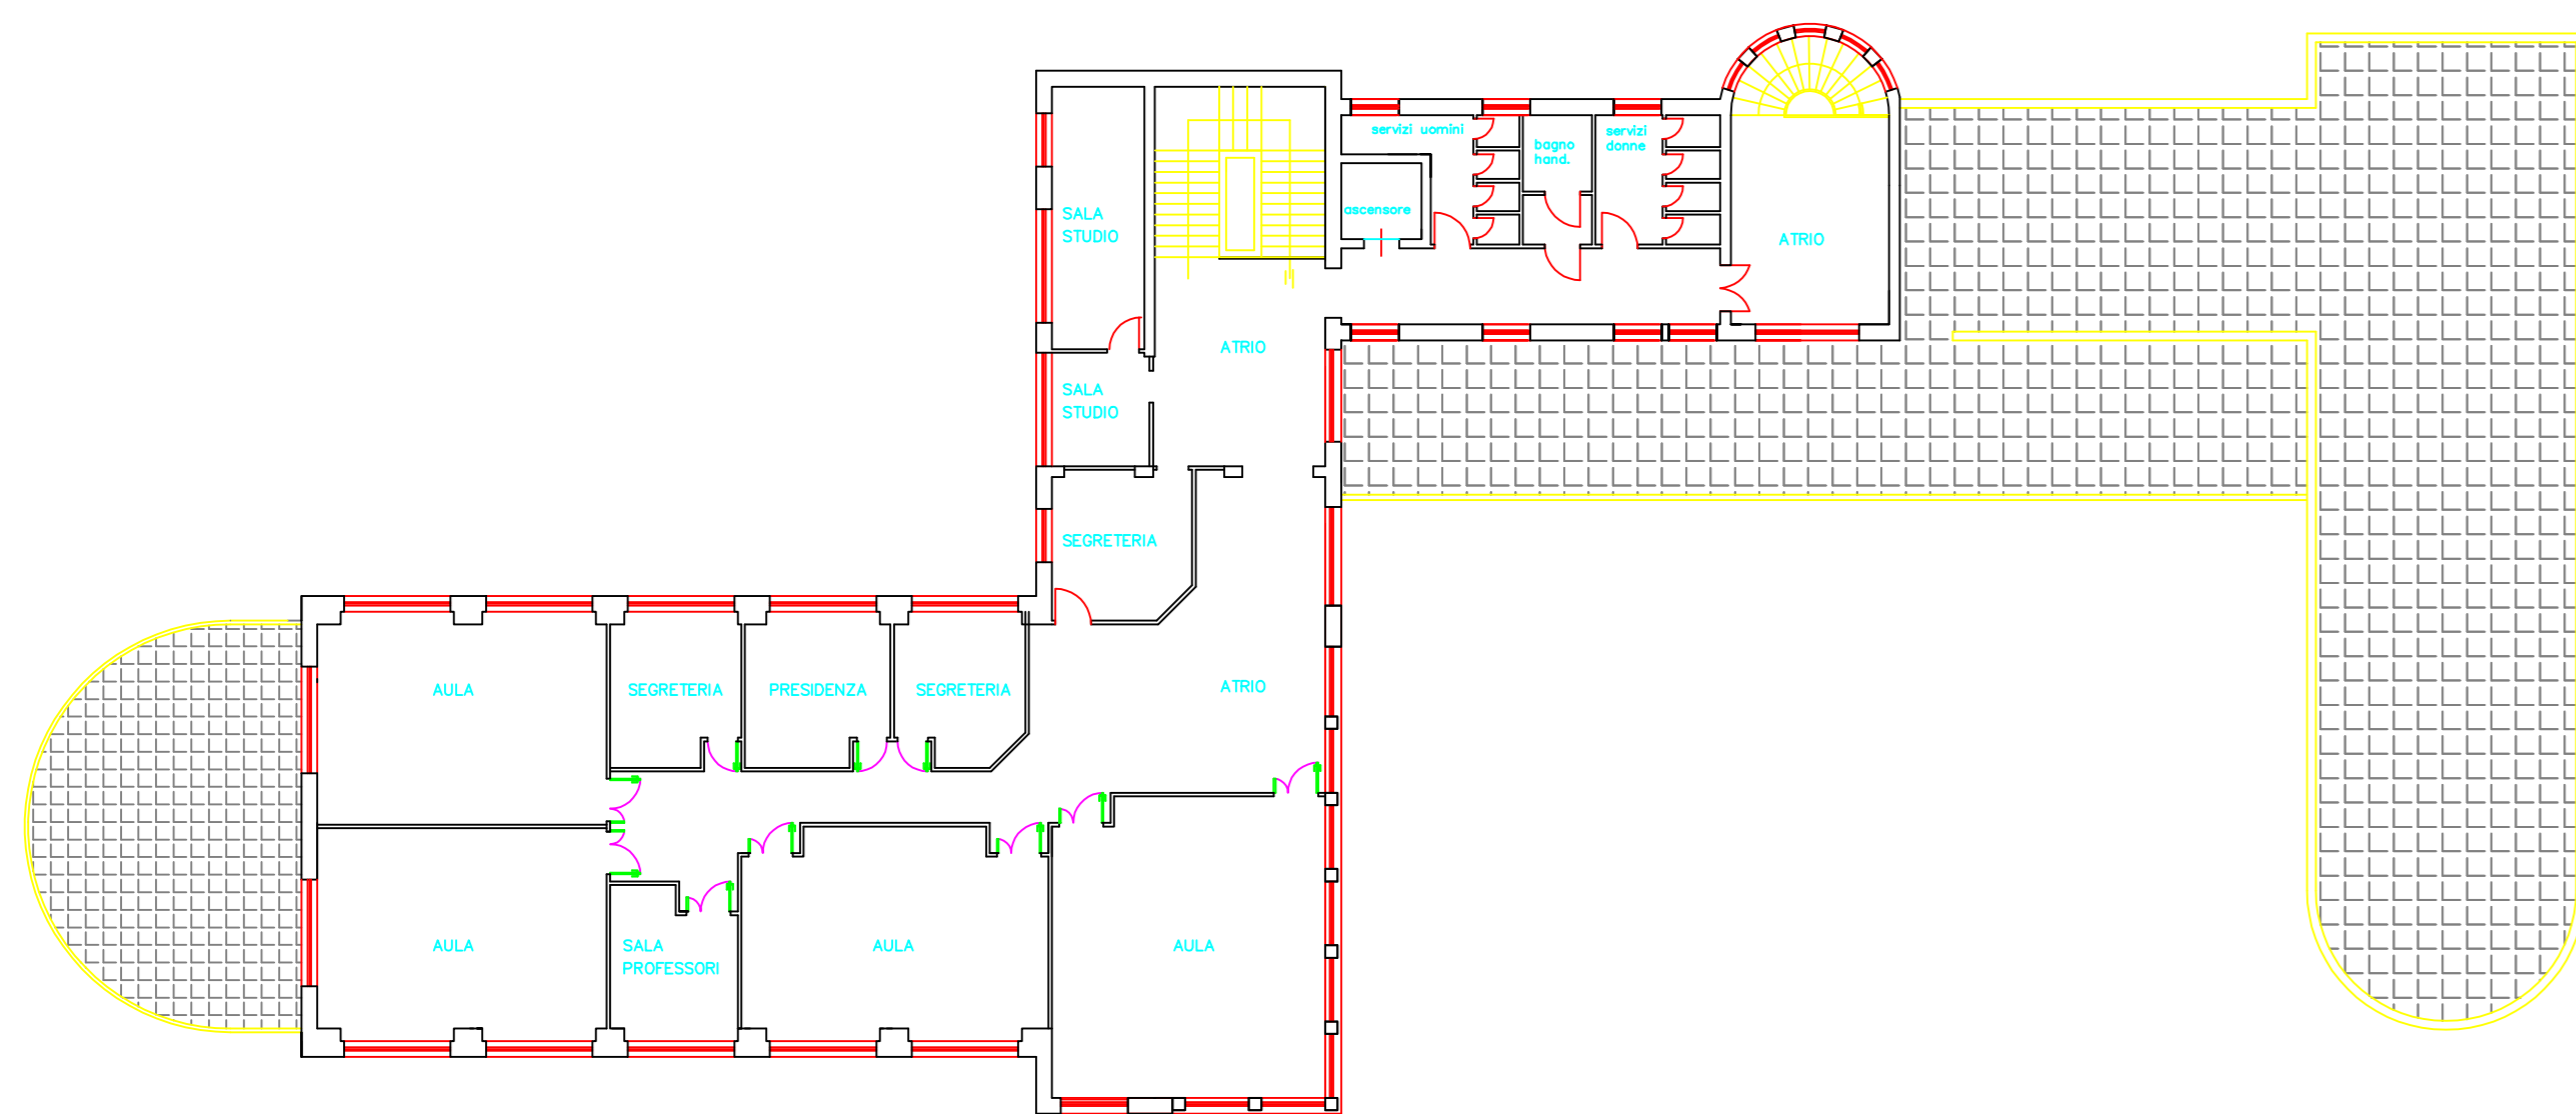

PIANTA PIANO PRIMO




CITTÀ DI SAN BENEDETTO DEL TRONTO

SETTORE LAVORI PUBBLICI, MANUTENZIONE E GESTIONE DEL PATRIMONIO
VIALE DE GASPERI, 120 - TEL. 0735/794325 - FAX. 0735/794711 - CODICE FISCALE E PARTITA IVA 00390140446

SERVIZIO DI MANUTENZIONE PATRIMONIO EDILIZIO SCOLASTICO 2019-2022

<small>S. Benedetto del Tronto, 4 GIUGNO 2020</small>	PROGETTO ESECUTIVO	B18
<small>Aggiornamento</small>		<small>SCALA 1:200</small>

**PIANTE UNIVERSITA' UNICAM -
Viale A. Scipioni 6**

GRUPPO DI PROGETTAZIONE:
 Progettista Architettonico: Settore LL.PP. - Manutenzione e Gestione Patrimonio
 Ing. Marco Cicchi
 Collaboratore alla progettazione: Settore LL.PP. - Manutenzione e Gestione Patrimonio
 Geom. Luigi Mondini

Spazio per pareri/alla osta	Il Responsabile Unico del Procedimento Dot. Ing. Marco Cicchi	Il Dirigente del Settore Dot. Arch. AnnaLisa Sinatra
-----------------------------	--	---