



PIANTA PIANO SEMINTERRATO

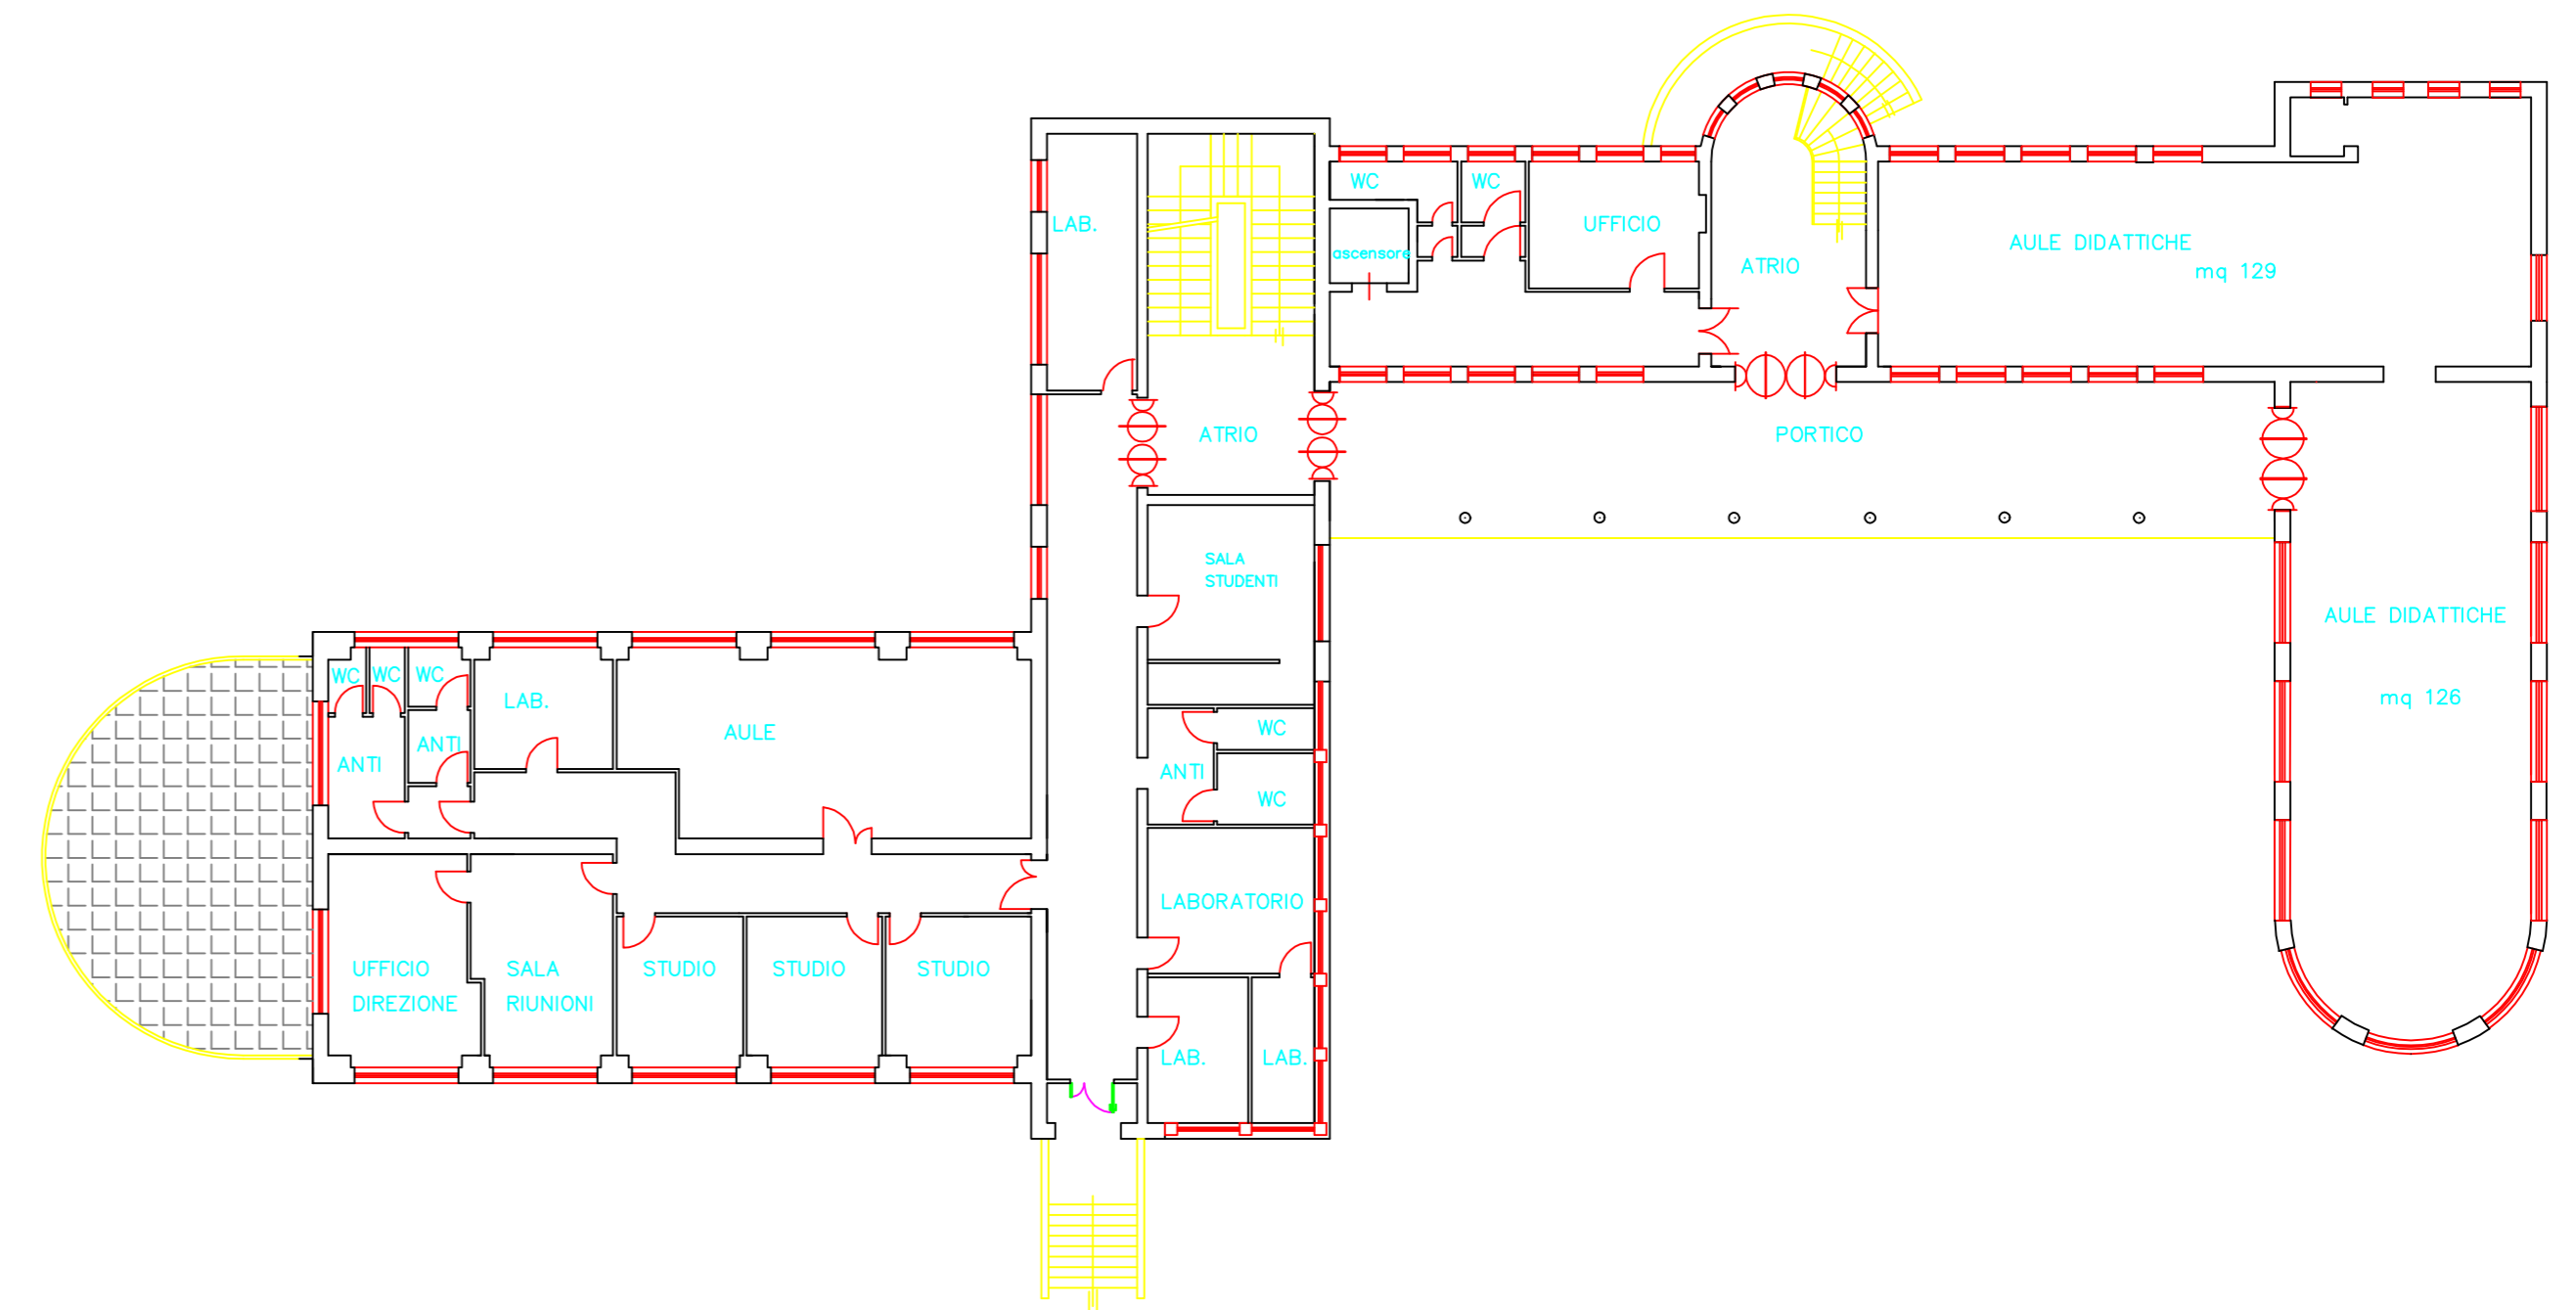

PIANTA PIANO TERRA-RIALZATO

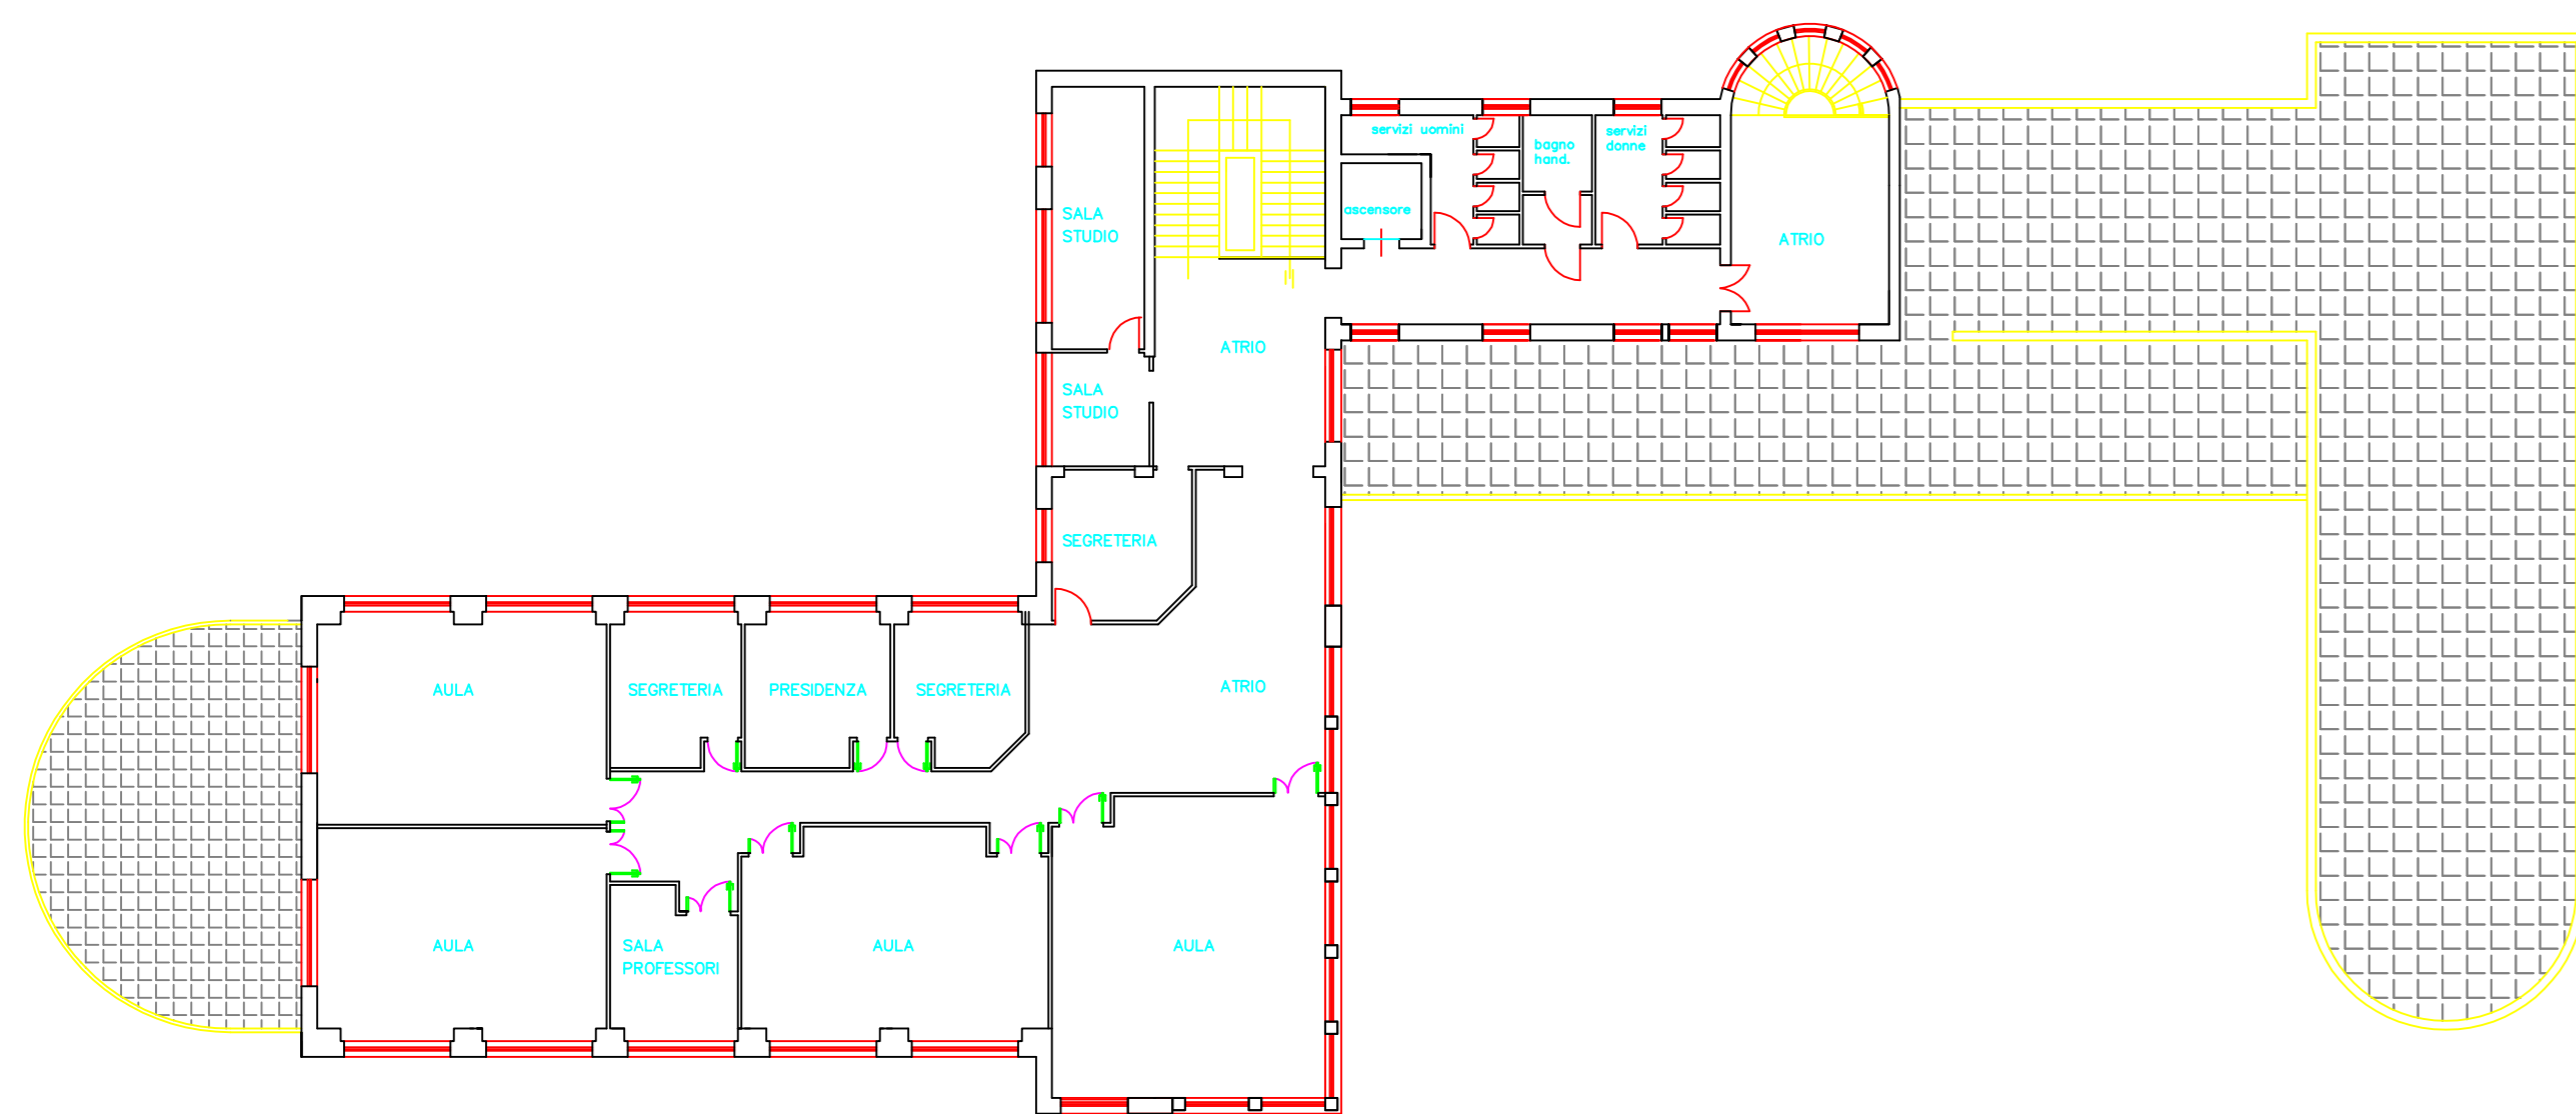

PIANTA PIANO PRIMO

 		
<b>CITTÀ DI SAN BENEDETTO DEL TRONTO</b> SETTORE LAVORI PUBBLICI, MANUTENZIONE E GESTIONE DEL PATRIMONIO <small>VIALE DE GASPERI, 120 - TEL. 0735/794325 - FAX. 0735/794711 - CODICE FISCALE E PARTITA IVA 00390140446</small>		
<b>SERVIZIO DI MANUTENZIONE PATRIMONIO EDILIZIO SCOLASTICO 2019-2022</b>		
S. Benedetto del Tronto, 4 GIUGNO 2020	<b>PROGETTO ESECUTIVO</b>	<b>B18</b>
Aggiornamento		SCALA 1:200
<b>PIANTE UNIVERSITA' UNICAM - Viale A. Scipioni 6</b>		
GRUPPO DI PROGETTAZIONE: Progettista Architettonico: Ing. Marco Cicchi Collaboratore alla progettazione: Geom. Luigi Mondini		
		Settore LL.PP. - Manutenzione e Gestione Patrimonio Settore LL.PP. - Manutenzione e Gestione Patrimonio
Spazio per pareri/ulla osta	Il Responsabile Unico del Procedimento Dott. Ing. Marco Cicchi	Il Dirigente del Settore Dott. Arch. AnnaLisa Sinatra