




PIANTA PIANO INTERRATO SCALA 1/100

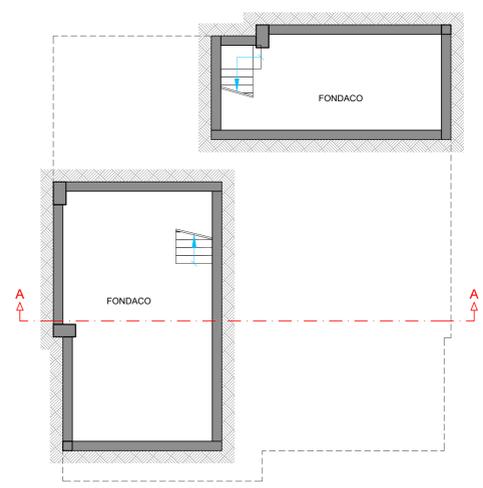


PIANTA PIANO TERRA SCALA 1/100

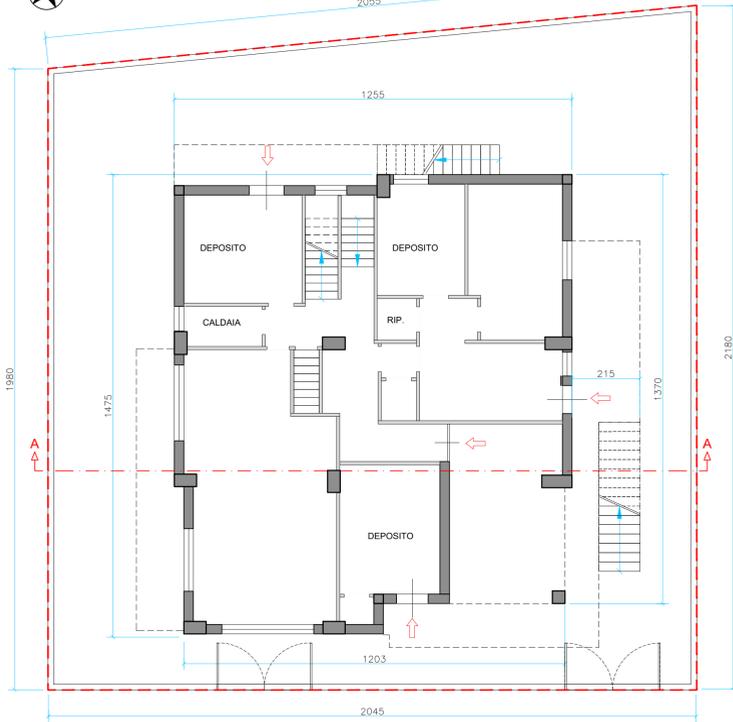


PIANTA PIANO PRIMO SCALA 1/100

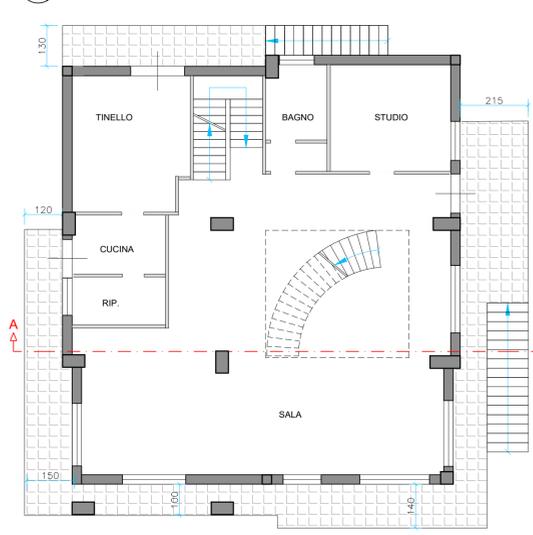

PIANTA PIANO SECONDO SCALA 1/100

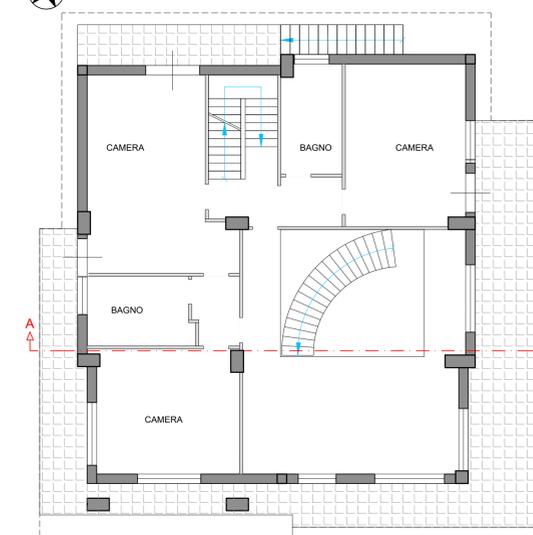


PIANTA COPERTURA SCALA 1/100

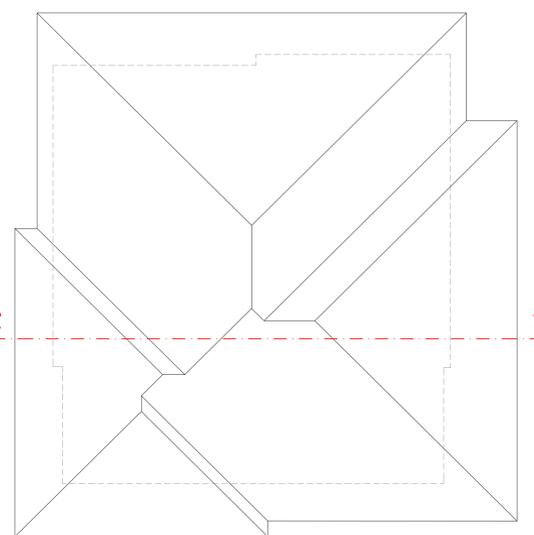


PLANIMETRIA SCALA 1/200



SEZIONE A-A SCALA 1/100

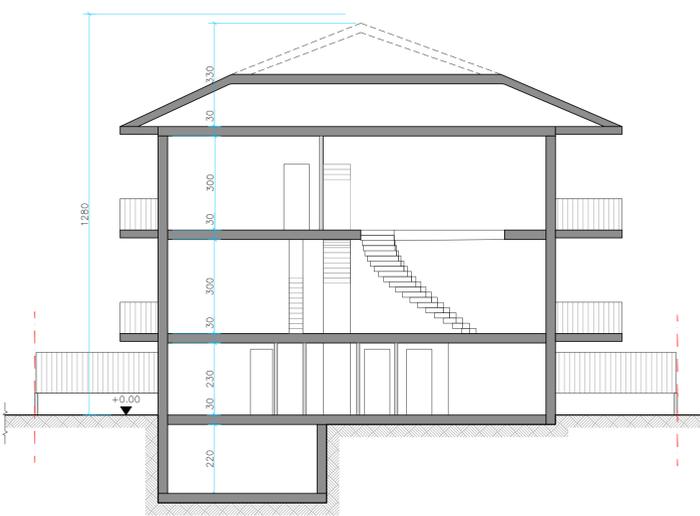


PROSPETTO NORD SCALA 1/100

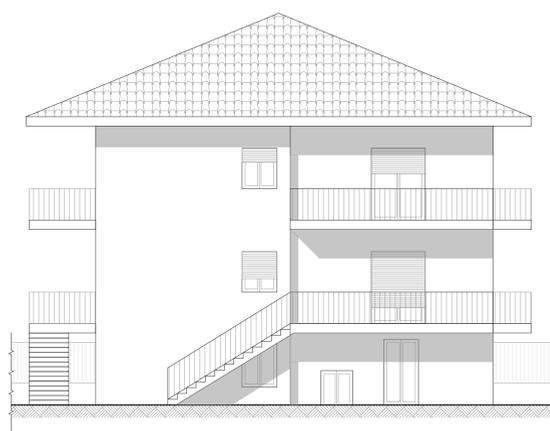

PROSPETTO SUD SCALA 1/100




PROSPETTO EST SCALA 1/100

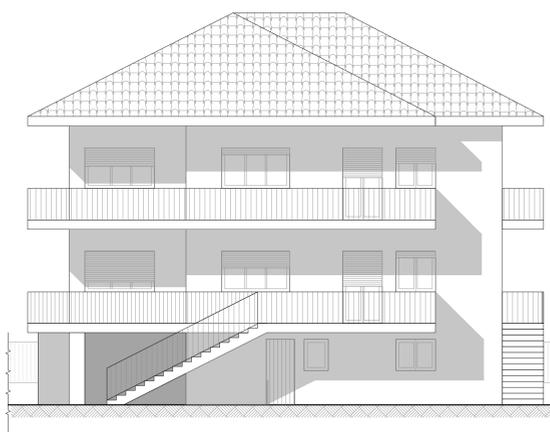

PROSPETTO OVEST SCALA 1/100



PART. RECINZIONE SCALA 1/20

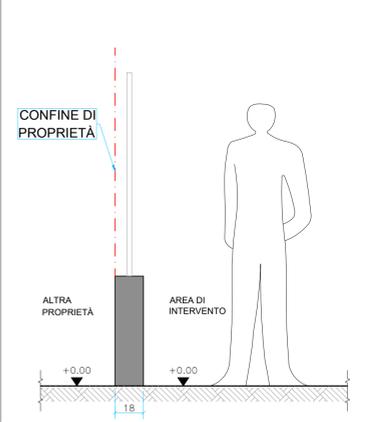

1	26/07/22	RIMANDO A TAS_Rev.1							
REV.	DATA	DESCRIZIONE							
T6	PIANTE E SEZIONI	T7	PROSPETTI E ASSONOMETRIE	T8	ESPLOSO TECNOLOGICO COORDINATIVO	T9	NOIWE NUOVO PIANO PARTICOLAREGGIATO		
T1	INQUADRAMENTO GENERALE	T2	DOCUMENTAZIONE FOTOGRAFICA	T3	STATO ATTUALE	T4	PLANVOLUMETRICO	T5	PLANIMETRIA GENERALE

COMUNE DI SAN BENEDETTO DEL TRONTO (AP)
PIANO PARTICOLAREGGIATO DI RECUPERO CON INTERVENTO DI RISTRUTTURAZIONE EDILIZIA CON DEMOLIZIONE E RICOSTRUZIONE (PIANO CASA REGIONALE)
 (L.R. N.22/2009 e ss.mm.ii., DPR 380/01 art.3 comma 1, lettera d)
 via Papa Giovanni XXIII, 19

PROGETTO ARCHITETTONICO



STUDIO FABER
 Progettazione architettonica e strutturale - Via L. Mercantini, 16 - SAN BENEDETTO DEL T. - Tel. e Fax 0735.584168 - www.studiofaber.com

COMMITTENTE
EDDA CAPOCASA
 Per procura **LORENA CAMERANESI**
ELIDE CAMERANESI

PROGETTISTA ARCHITETTONICO
 Dott. Ing. **GIUSEPPE DI SERAFINO** E Dott. Arch. **STEFANO FINOCCHI**
 CON
 Dott. Arch. **ELISA CORRADETTI**
 DIRETTORE DEI LAVORI DELLE OPERE ARCHITETTONICHE
 Dott. Ing. **ERMANNIO M. EGIDI**

DATA PROGETTO
06/08/2021

SCALE	DATA REV.
1/100, 1/200	26/07/2022
N.	T A3 REV. 1

STATO ATTUALE
 (SCIA PROT. 2021/47352 DEL 09/07/2021)

QUESTO DISEGNO NON SI PUO' RIPRODURRE NE COPIARE, NE COMUNICARE A TERZE PERSONE OD A CASE CONCORDANTI SENZA IL NOSTRO CONSENSO (VIGENTI LEGGI SULLE PRIVATE INDUSTRIALI E SULLA TUTELA DELLE OPERE DELL'INGEGNERO)