

GEOM. TIBERIO CECCARELLI
 VIA LUCIANO MANARA N. 136
 63039 SAN BENEDETTO DEL TRONTO
 TEL. 0735/594122
 C.F. CCC TBR 58E29 H769W - P.I. 00735930448

ING. ENRICO CINCIRIPINI
 VIA ENRICO TOTI N. 45/L
 63037 SAN BENEDETTO DEL TRONTO
 TEL. 0735/757884
 C.F. CNC NRC 59E22 H769F - P.I. 01094250444

COMUNE DI SAN BENEDETTO DEL TRONTO
 PROVINCIA DI ASCOLI PICENO

OGGETTO: RECUPERO URBANISTICO EDILIZIO IN
 VIA SILVIO PELLICO / VIA ISAIA CECI
 (Zona B - Piano di Recupero, Legge 457 del 05/08/79
 delibera n. 522 del 08/11/88 - Zona di Completamento B1)

COMMITTENTE : MELONARI LINO, ANTONIA, ANNA MARIA
 MELONARI FIORELLA, MARIA
 PIERANTOZZI LUCIA
 CETRO MARIA TERESA, RITA, NORMA MARISA,
 SILVIA GABRIELLA, CLAUDIO VITTORIO

I proprietari

Antonio Melonari
 Anna Maria Melonari
 Rita Melonari
 Lucia Pierantozzi
 Maria Teresa Cetro
 Norma Marisa Cetro
 Silvia Gabriella Melonari
 Claudio Vittorio Melonari

I progettisti

CODICE DEON. INGEGNERI
 Dott. Ing. ENRICO CINCIRIPINI
 N. 670 dell'ALBO PROF.
 della PROVINCIA DI ASCOLI PICENO

ASCOLI PICENO
 COLLEGIO
 PROVINCIALE
 GEOMETRI
 TIBERIO
 CECCARELLI

DISEGNO SCALA 1:100



TAVOLA 03

ELABORATI : STATO ATTUALE :
 PIANTA PIANO PRIMO FABBRICATI LOTTI "A" - "B" - "C"
 PIANTA PIANO SECONDO FABBRICATI LOTTI "A" - "C"
 PIANTA PIANO TERZO FABBRICATI LOTTO "A"

DATA : 02/08/07


Città Di SAN BENEDETTO DEL TRONTO
 PROVINCIA DI ASCOLI PICENO
 Si certifica che il presente atto è stato depositato presso la Segreteria Generale
 dal giorno 28/09/2007
 al giorno 28/09/2007
 Sede, L'Archivio Provinciale
 della Segreteria Generale

PIANO PRIMO

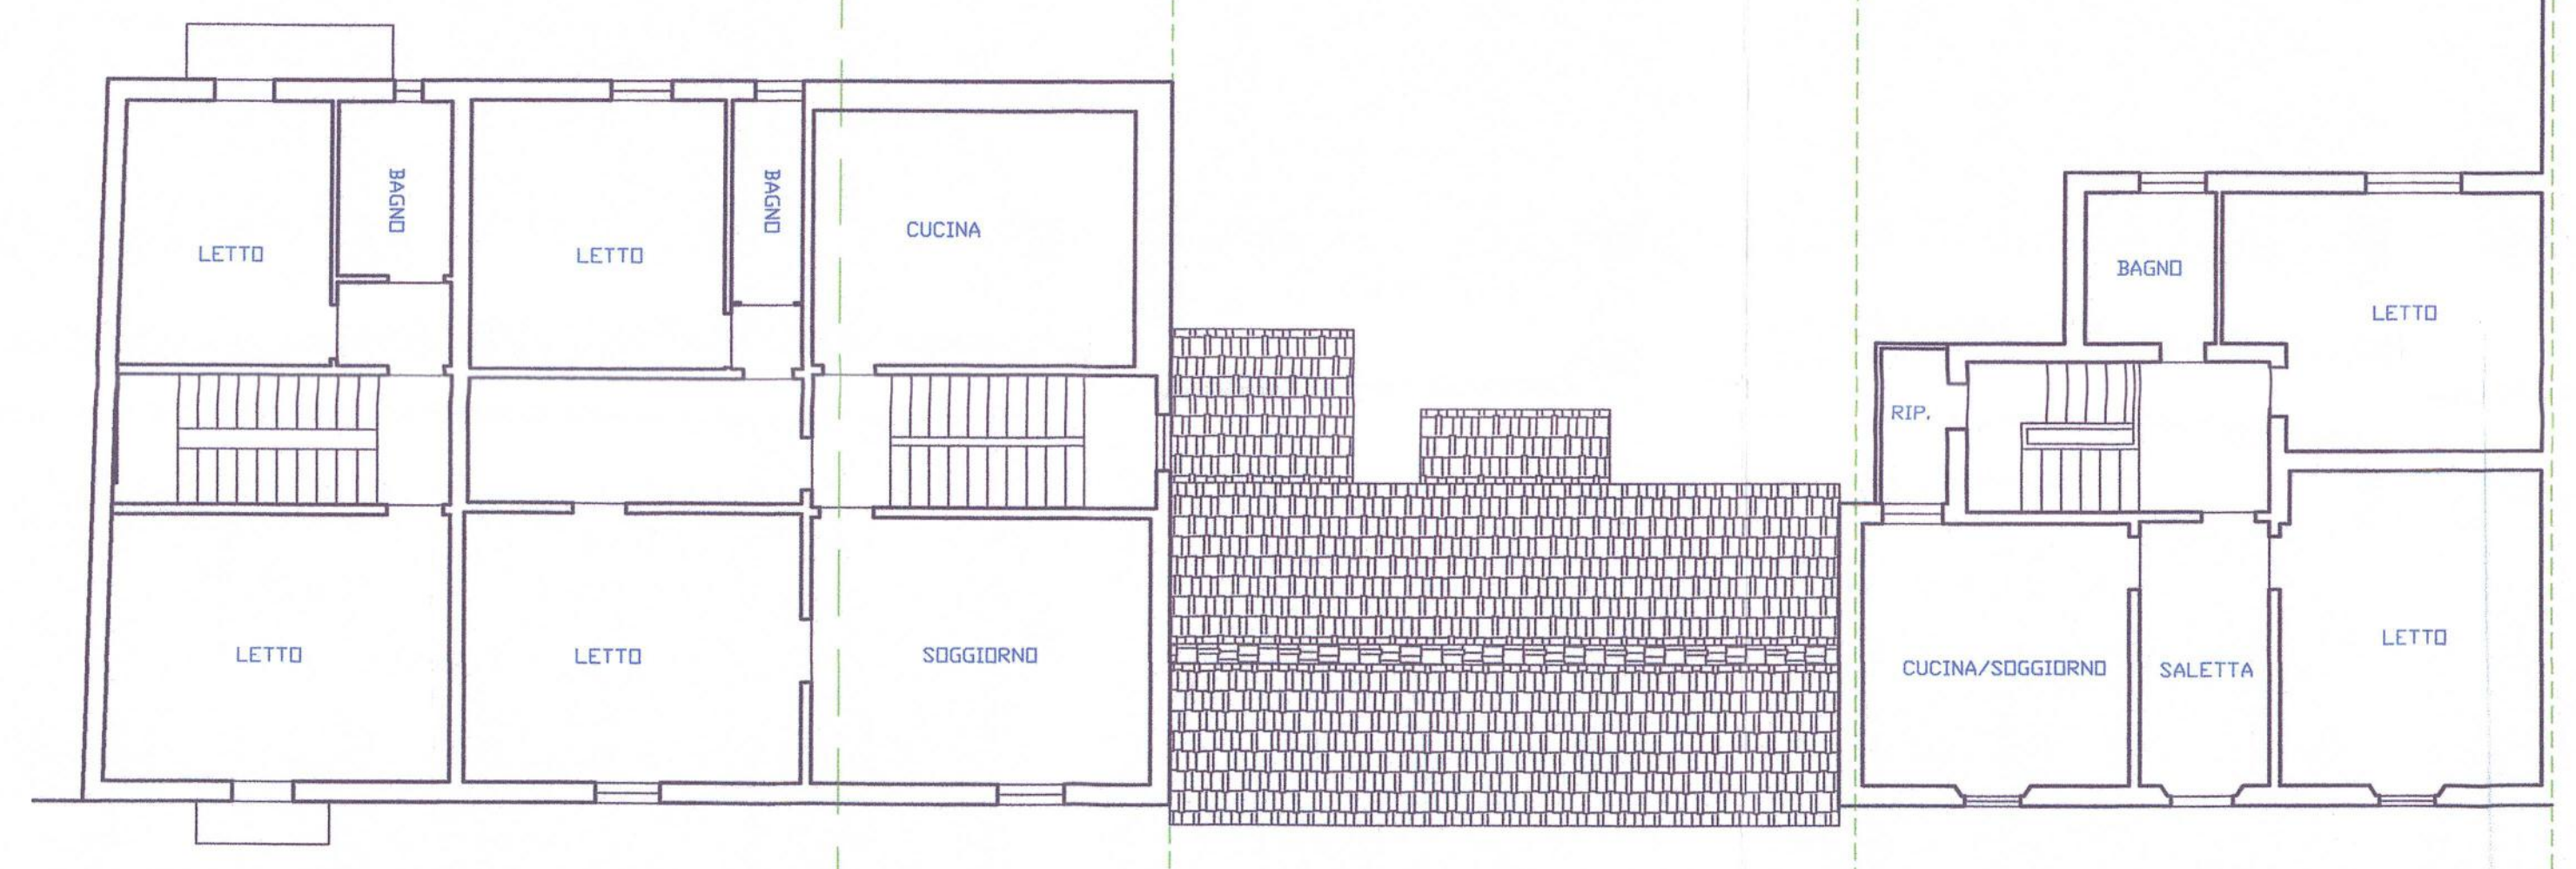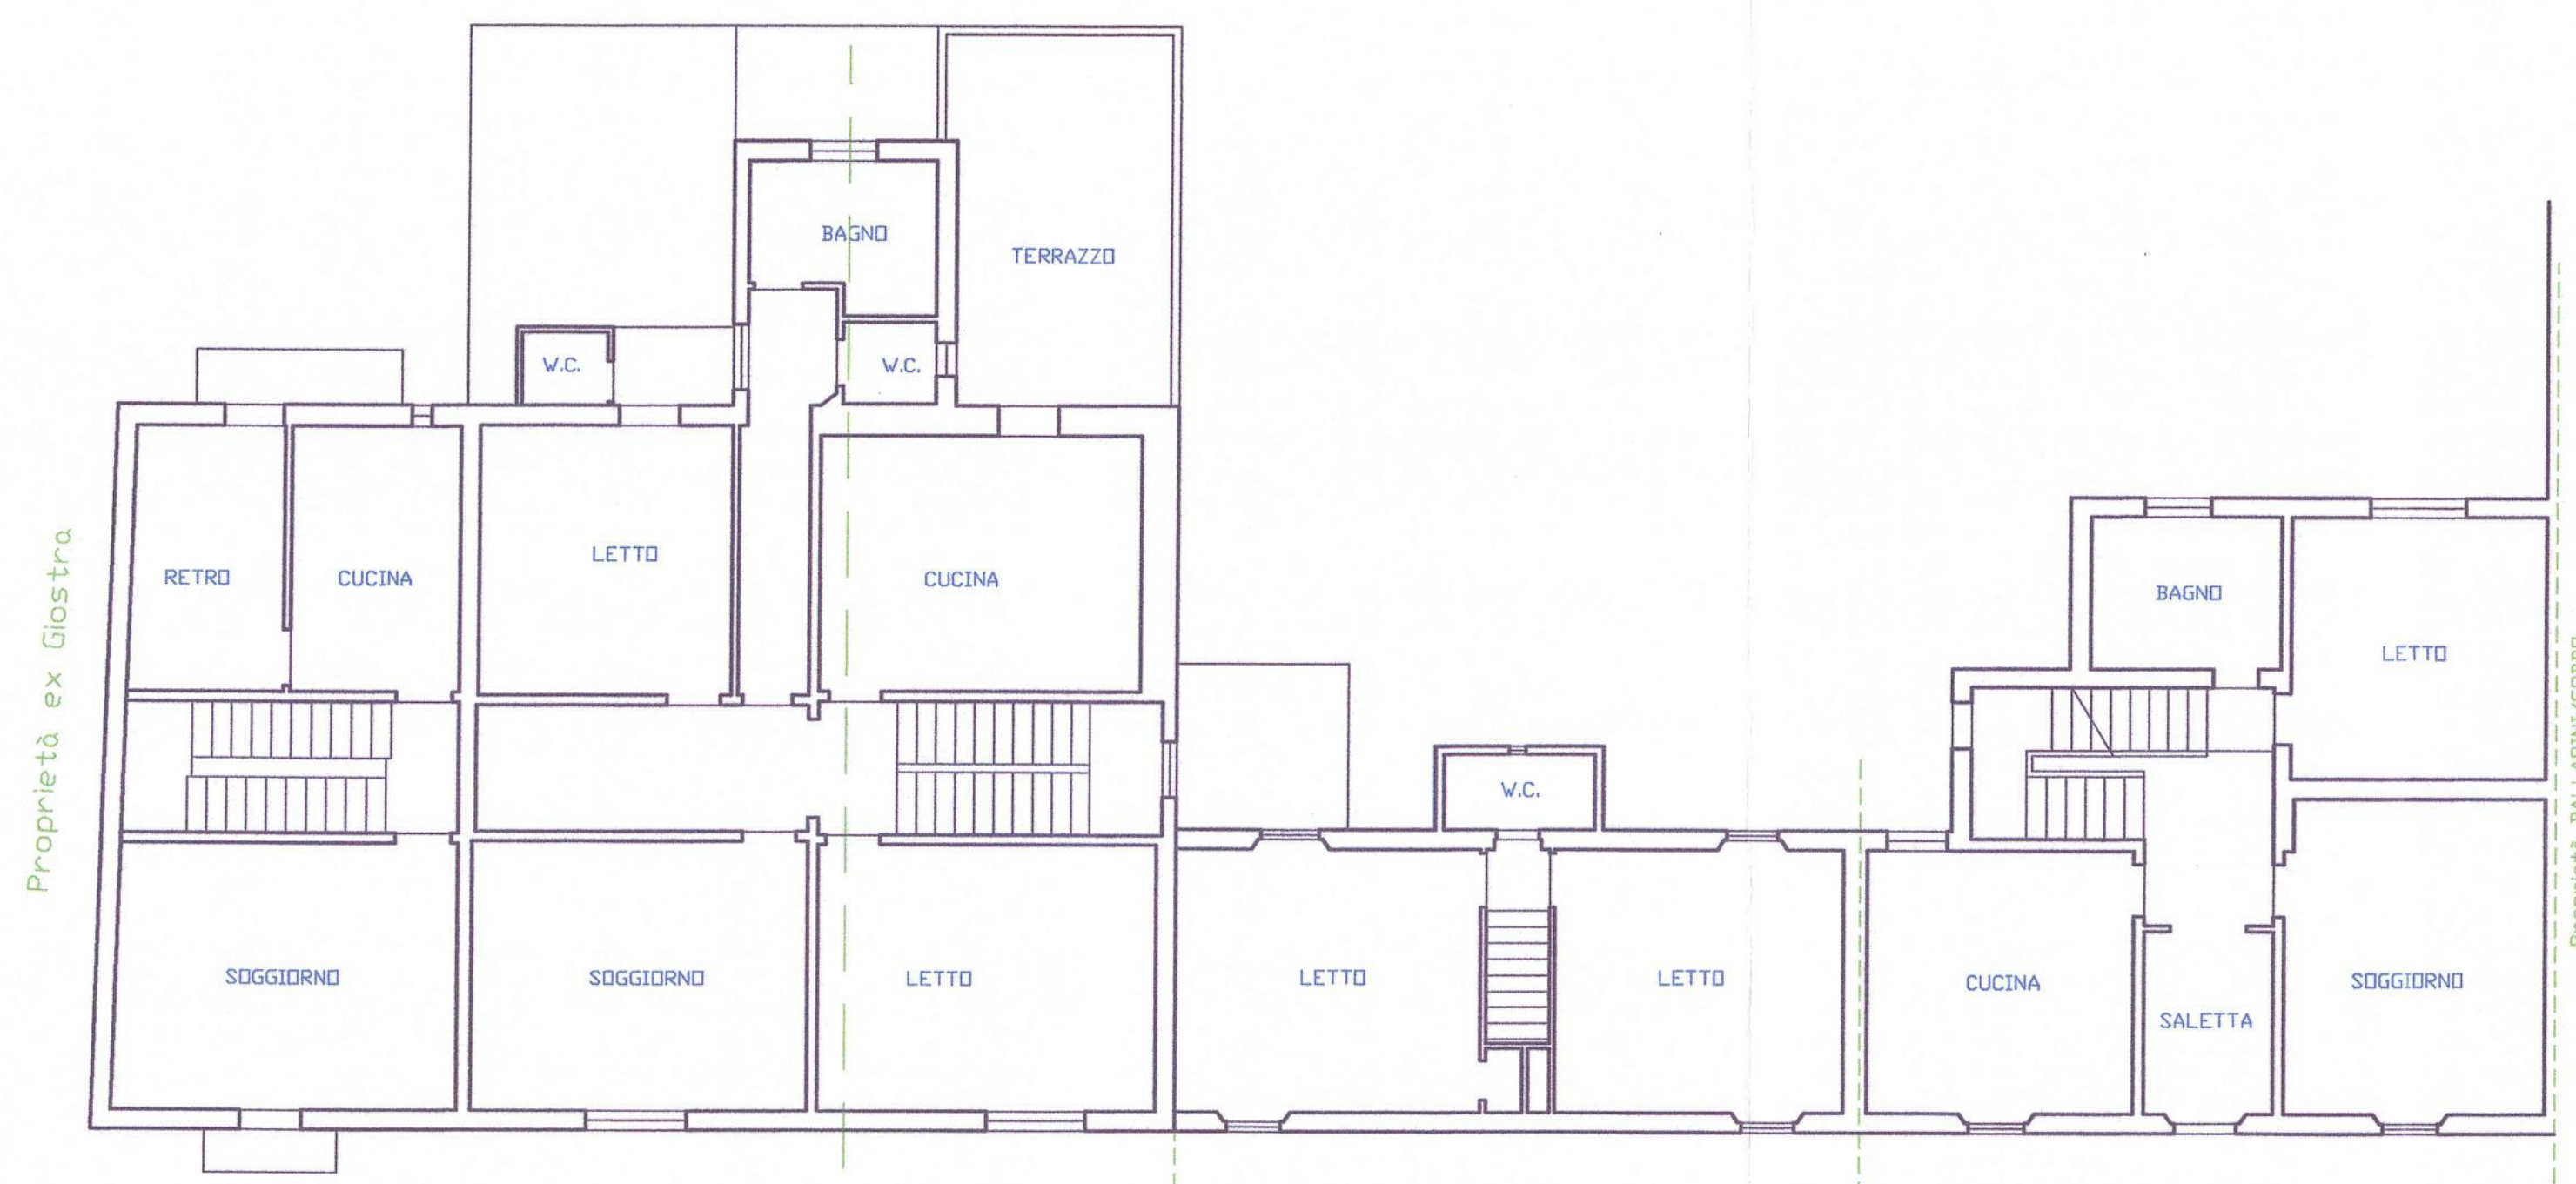


PIANO SECONDO

PIANO TERZO

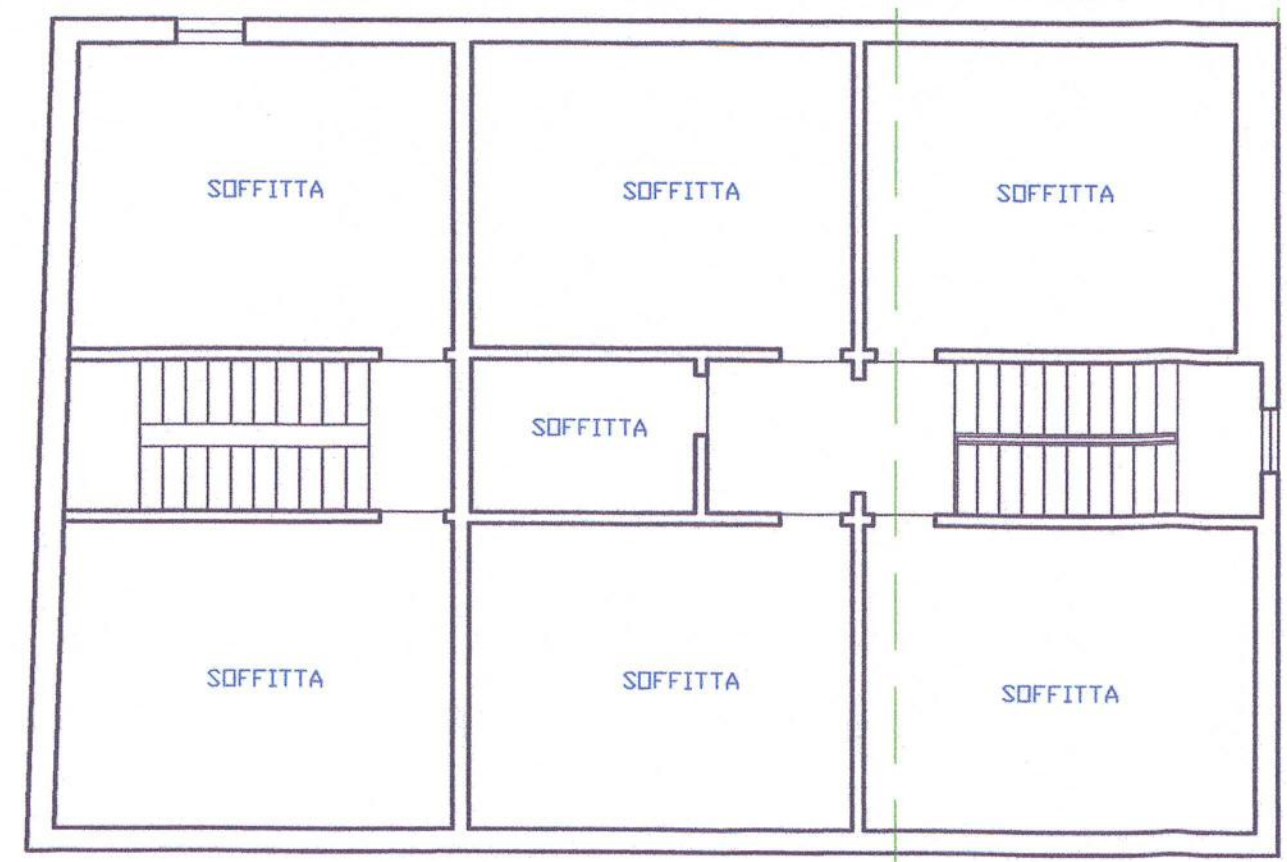

LOTTO "A"

COPERTURA

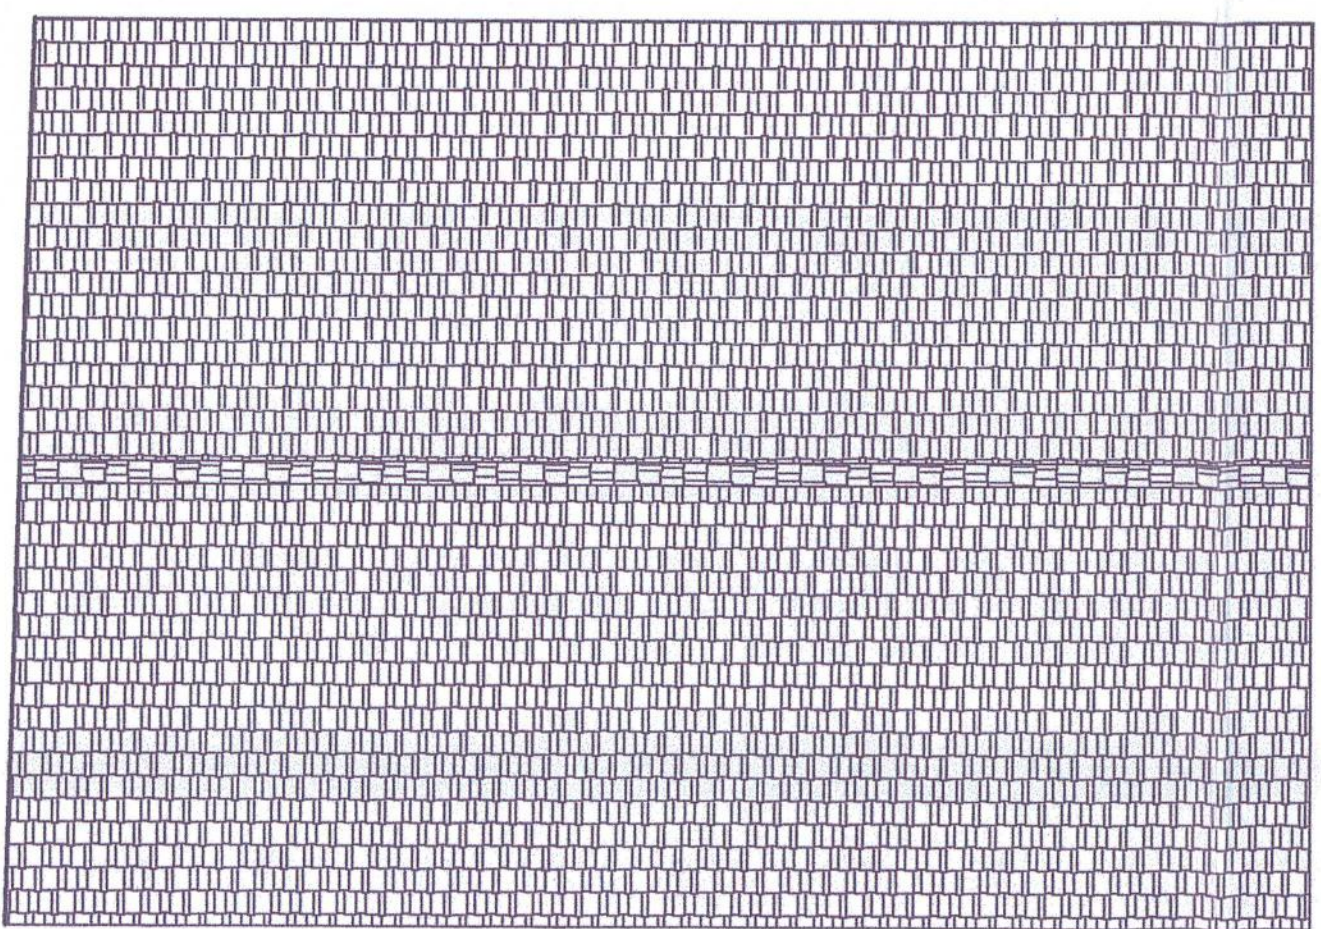

Proprietà ex Giostra

Proprietà BALLARIN/DOBBO