

GEOM. TIBERIO CECCARELLI
 VIA LUCIANO MANARA N. 136
 63039 SAN BENEDETTO DEL TRONTO
 TEL. 0735/594122
 C.F. CCC TBR 59E29 H769W - P.I. 00735930448

ING. ENRICO CINCIRIPINI
 VIA ENRICO TOTI N. 45/L
 63037 SAN BENEDETTO DEL TRONTO
 TEL. 0735/767884
 C.F. CNC NRC 59E22 H769F - P.I. 01094250444

COMUNE DI SAN BENEDETTO DEL TRONTO
 PROVINCIA DI ASCOLI PICENO


OGGETTO: RECUPERO URBANISTICO EDILIZIO IN
VIA SILVIO PELLICO / VIA ISAIA CECI
 (Zona B - Piano di Recupero, Legge 457 del 05/08/79
 delibera n. 522 del 08/11/88 - Zona di Completamento B1)

COMMITTENTE : MELONARI LINO, ANTONIA, ANNA MARIA
 MELONARI FIORELLA, MARIA
 PIERANTOZZI LUCIA
 CETRO MARIA TERESA, RITA, NORMA MARISA,
 SILVIA GABRIELLA, CLAUDIO VITTORIO

i proprietari		i progettisti	
Antonia Melonari Anna Maria Melonari Rita Melonari Fiorella Melonari Lucia Pierantozzi Maria Teresa Cetro Norma Marisa Silvia Gabriella Claudio Vittorio		ENRICO CINCIRIPINI Dott. Ingeg. Edilizia M. 013 dell'ALBO PROF. della PROVINCIA DI ASCOLI PICENO	
DISEGNO SCALA 1:100 TAVOLA 07			

ELABORATI : PIANTE PIANO TERRA
 DATA : 02/08/07

Città Di San Benedetto Del Tronto
 PROVINCIA DI ASCOLI PICENO
 Si certifica che il presente atto è stato depositato presso la Segreteria Generale
 dal giorno 28/08/07
 al giorno 26/09/07
 Sede, 29/09/07

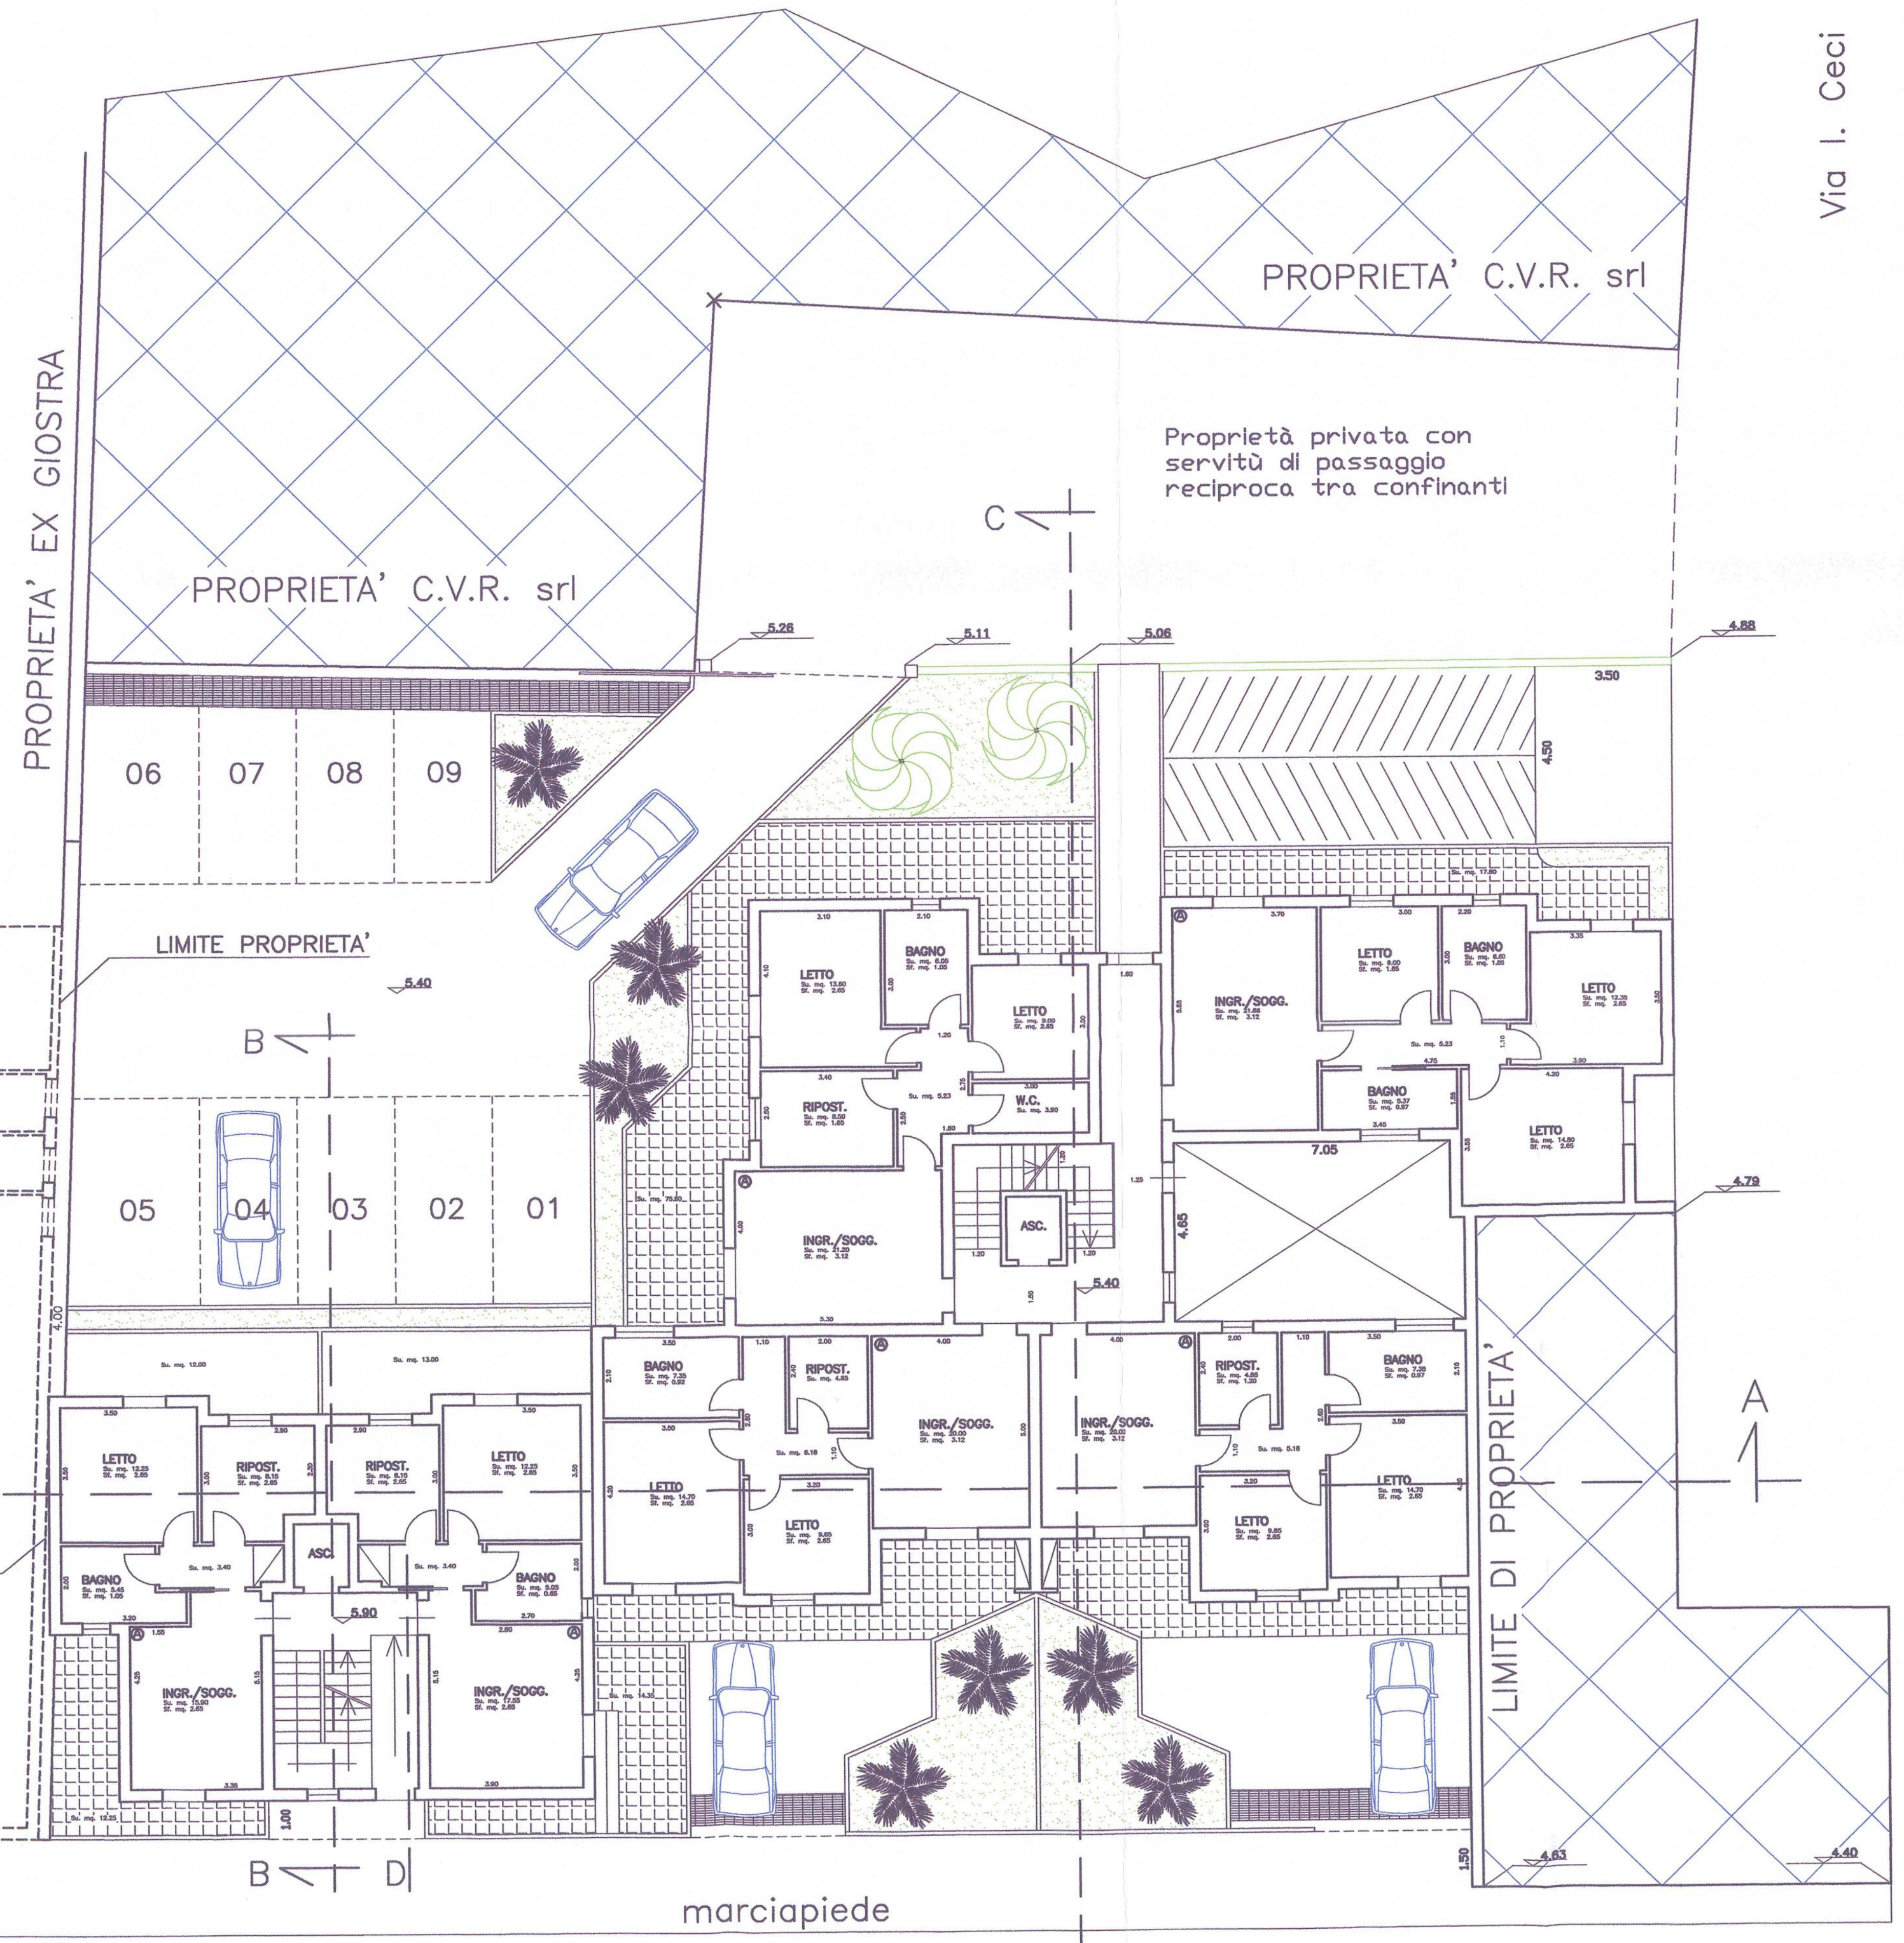

PIANTA PIANO TERRA

Strada Statale N° 16

Marciapiede

Via L. Curzi

Via I. Ceci

Marciapiede

Via Ceci