

POR-FESR 2014/2020
"RECUPERO DELLA VILLA MARITTIMA DI ETA' ROMANA
E REALIZZAZIONE NUOVO PERCORSO ESPOSITIVO
MUSEO ITTICO"
INTERVENTO n. 1 - MUSEO ITTICO

San Benedetto del Tronto, II Febbraio 2019	PROGETTO ESECUTIVO	Scala 1:100
Aggiornamento	ARCHITETTONICO	Tavola B2


Stato Attuale Museo Ittico

Progettista Architettonico: Ing. Marco Cicchi	Settore LL.PP., Manutenzione e Ambiente
Coordinatore della Sicurezza per la Progettazione: Arch. Alfredo Di Concetto	Settore LL.PP., Manutenzione e Ambiente
Collaboratori: Geom. Filippo D'Angeli	Settore LL.PP. Manutenzione e Ambiente
Progetto Impianti: Ing. Mauro Bracciani	Studio Area Engineering - San Benedetto del Tronto


Il Progettista Ing. Marco Cicchi	Il Responsabile Unico del Procedimento Ing. Marco Cicchi	Il Dirigente del Settore
--	--	--------------------------



INGRESSO MUSEO ITTICO

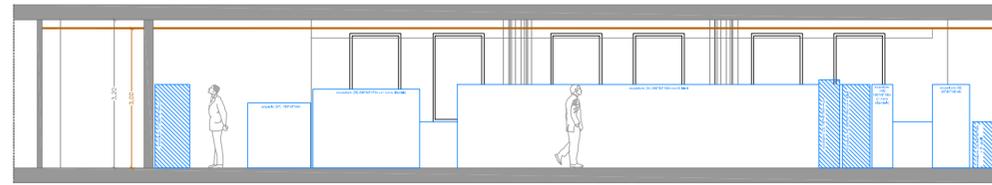


Sezione DD

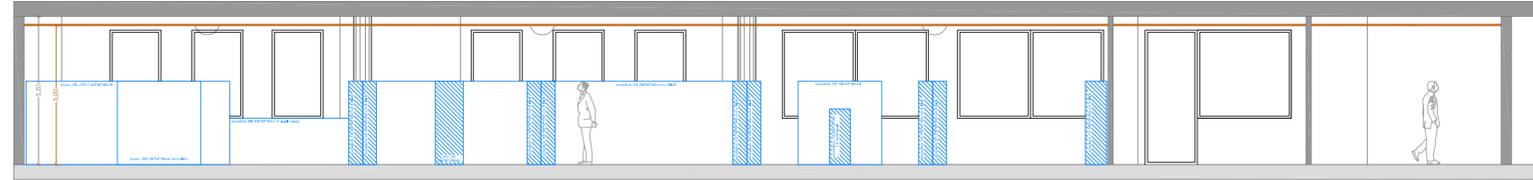

Sezione CC

pianta STATO ESISTENTE

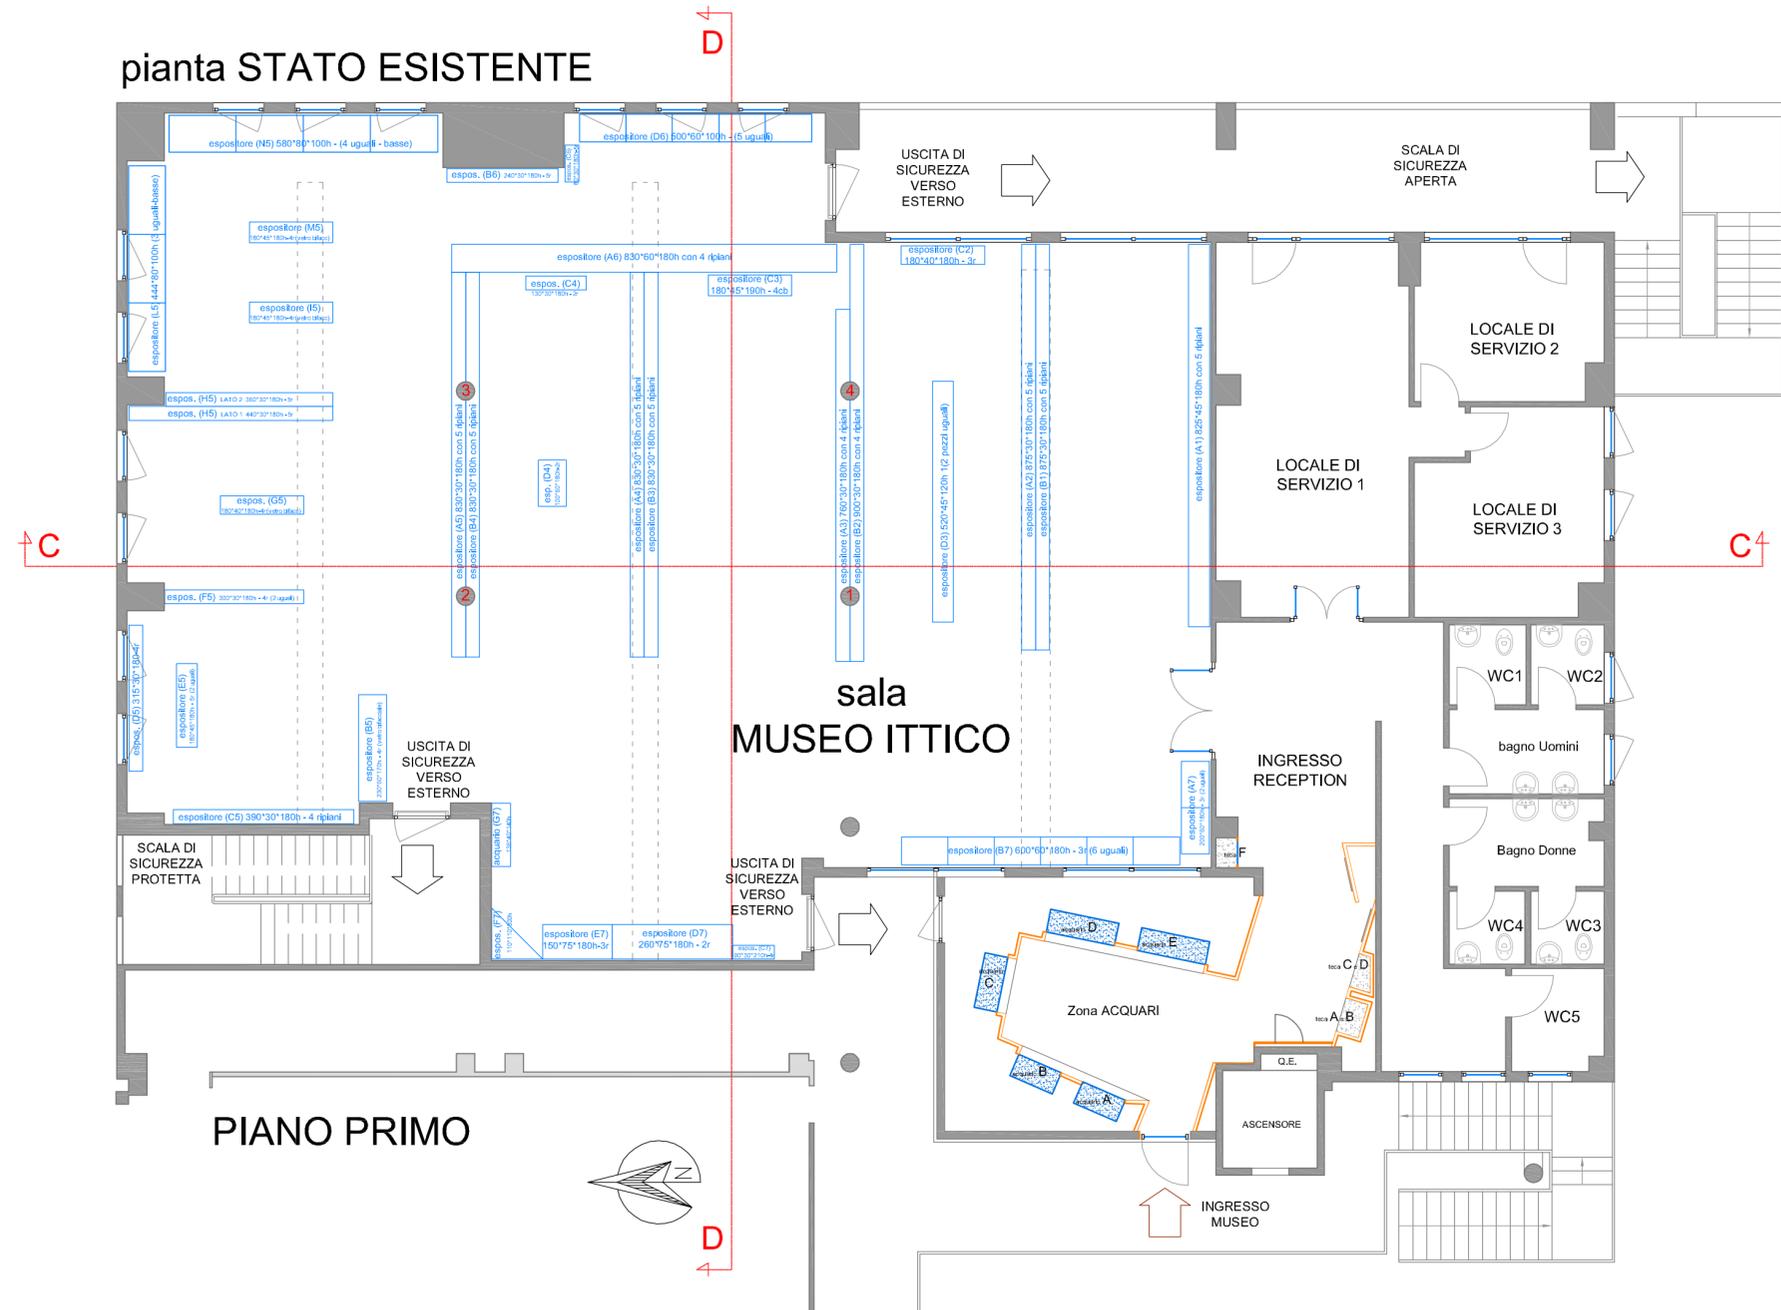

PIANO PRIMO

