

POR-FESR 2014/2020

**"RECUPERO DELLA VILLA MARITTIMA DI ETA' ROMANA
E REALIZZAZIONE NUOVO PERCORSO ESPOSITIVO
MUSEO ITTICO"**
INTERVENTO n. 1 - MUSEO ITTICO

San Benedetto del Tronto, 6 Febbraio 2019	PROGETTO ESECUTIVO	Scala: 1:100
Aggiornamento	ARCHITETTONICO	Tavola: B4


Particolari Zone Espositive

Progettista Architettonico: Ing. Marco Cicchi	Settore LL.PP., Manutenzione e Ambiente
Coordinatore della Sicurezza per la Progettazione: Arch. Alfredo Di Concetto	Settore LL.PP., Manutenzione e Ambiente
Collaboratori: Geom. Filippo D'Angeli	Settore LL.PP. Manutenzione e Ambiente
Progetto Impianti: Ing. Mauro Bracciani	Studio Area Engineering - San Benedetto del Tronto


Il Progettista Ing. Marco Cicchi	Il Responsabile Unico del Procedimento Ing. Marco Cicchi	Il Dirigente del Settore
-------------------------------------	---	--------------------------




SCHEMI NUOVI ESPOSITORI in LEGNO e VETRO

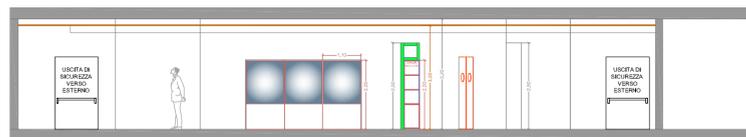

parete esterna Sala Multimediale lato pilastri 2-3

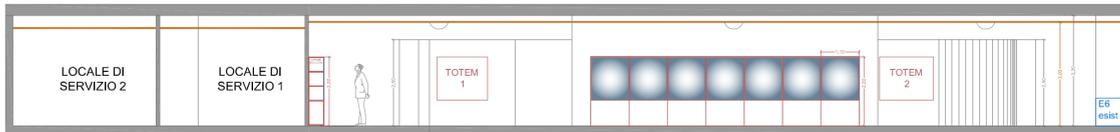

parete esterna Sala Multimediale lato pilastri 3-4

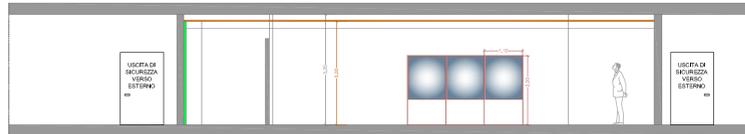


parete esterna Sala Multimediale lato pilastri 4-1




parete interna NORD




parete interna OVEST

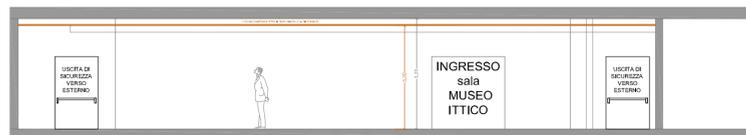

parete interna SUD

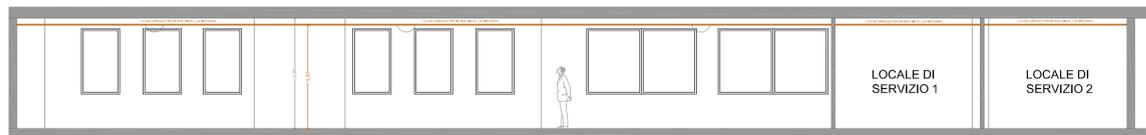

parete interna EST

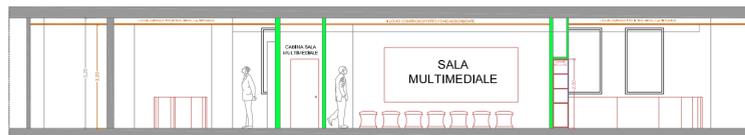

Sezione DD



Sezione CC

pianta STATO di PROGETTO con ESPOSITORI MODULARI dim. cm 110x45x200h

