



PIANO INTERRATO

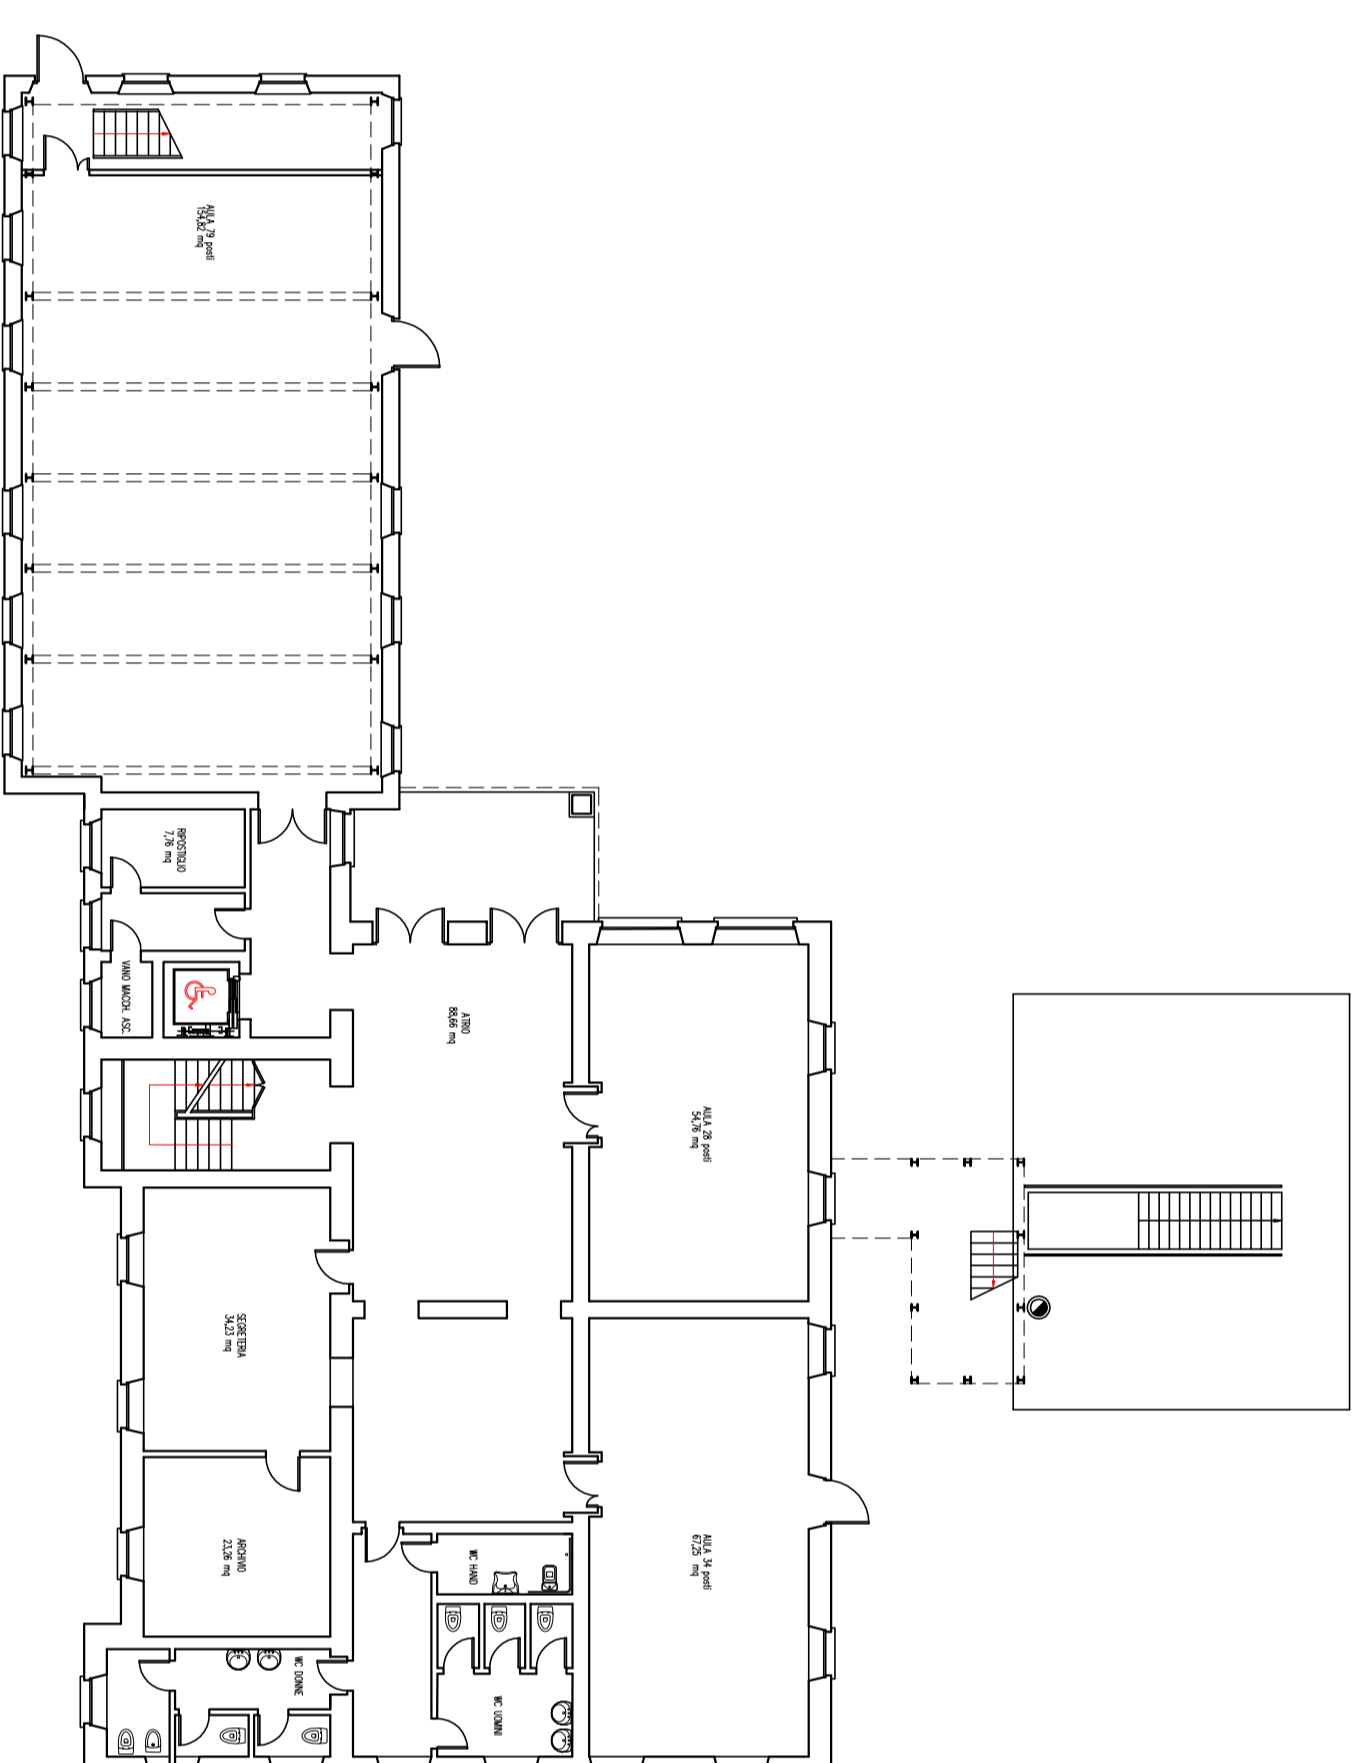


PIANO TERRA

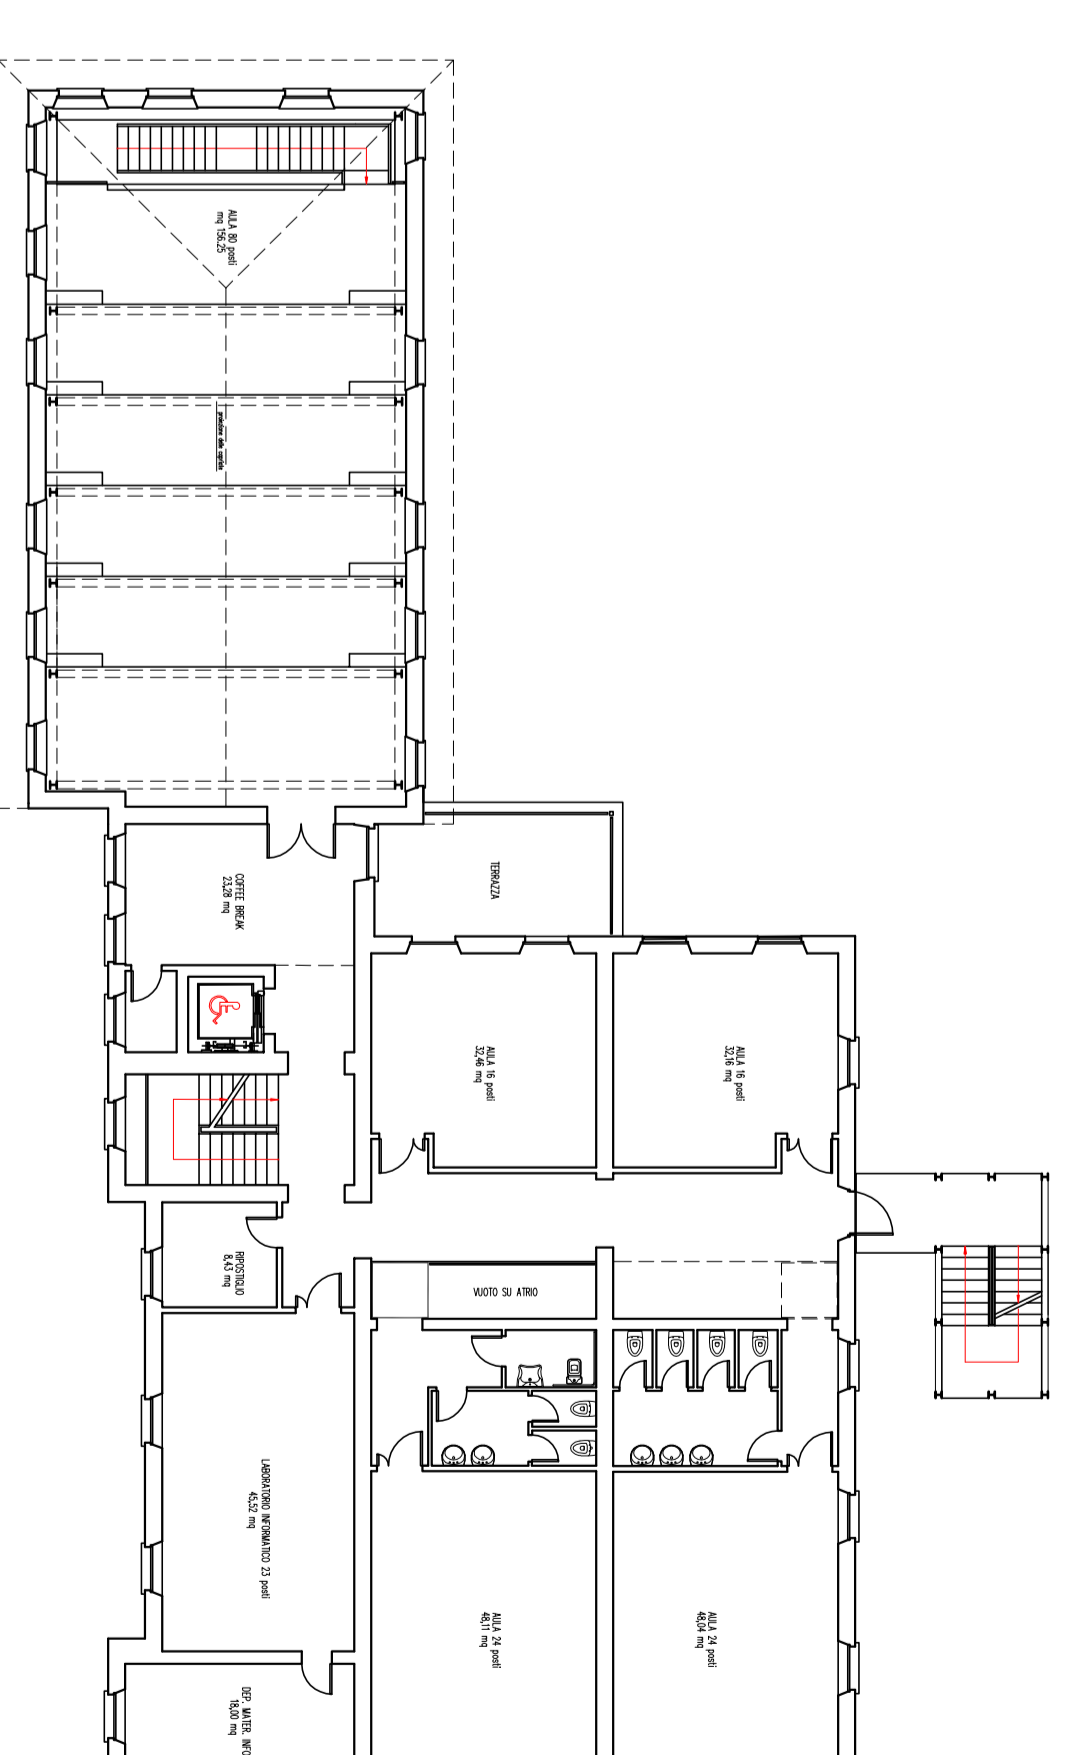


PIANO PRIMO




PIANO PRIMO MEZZANINO

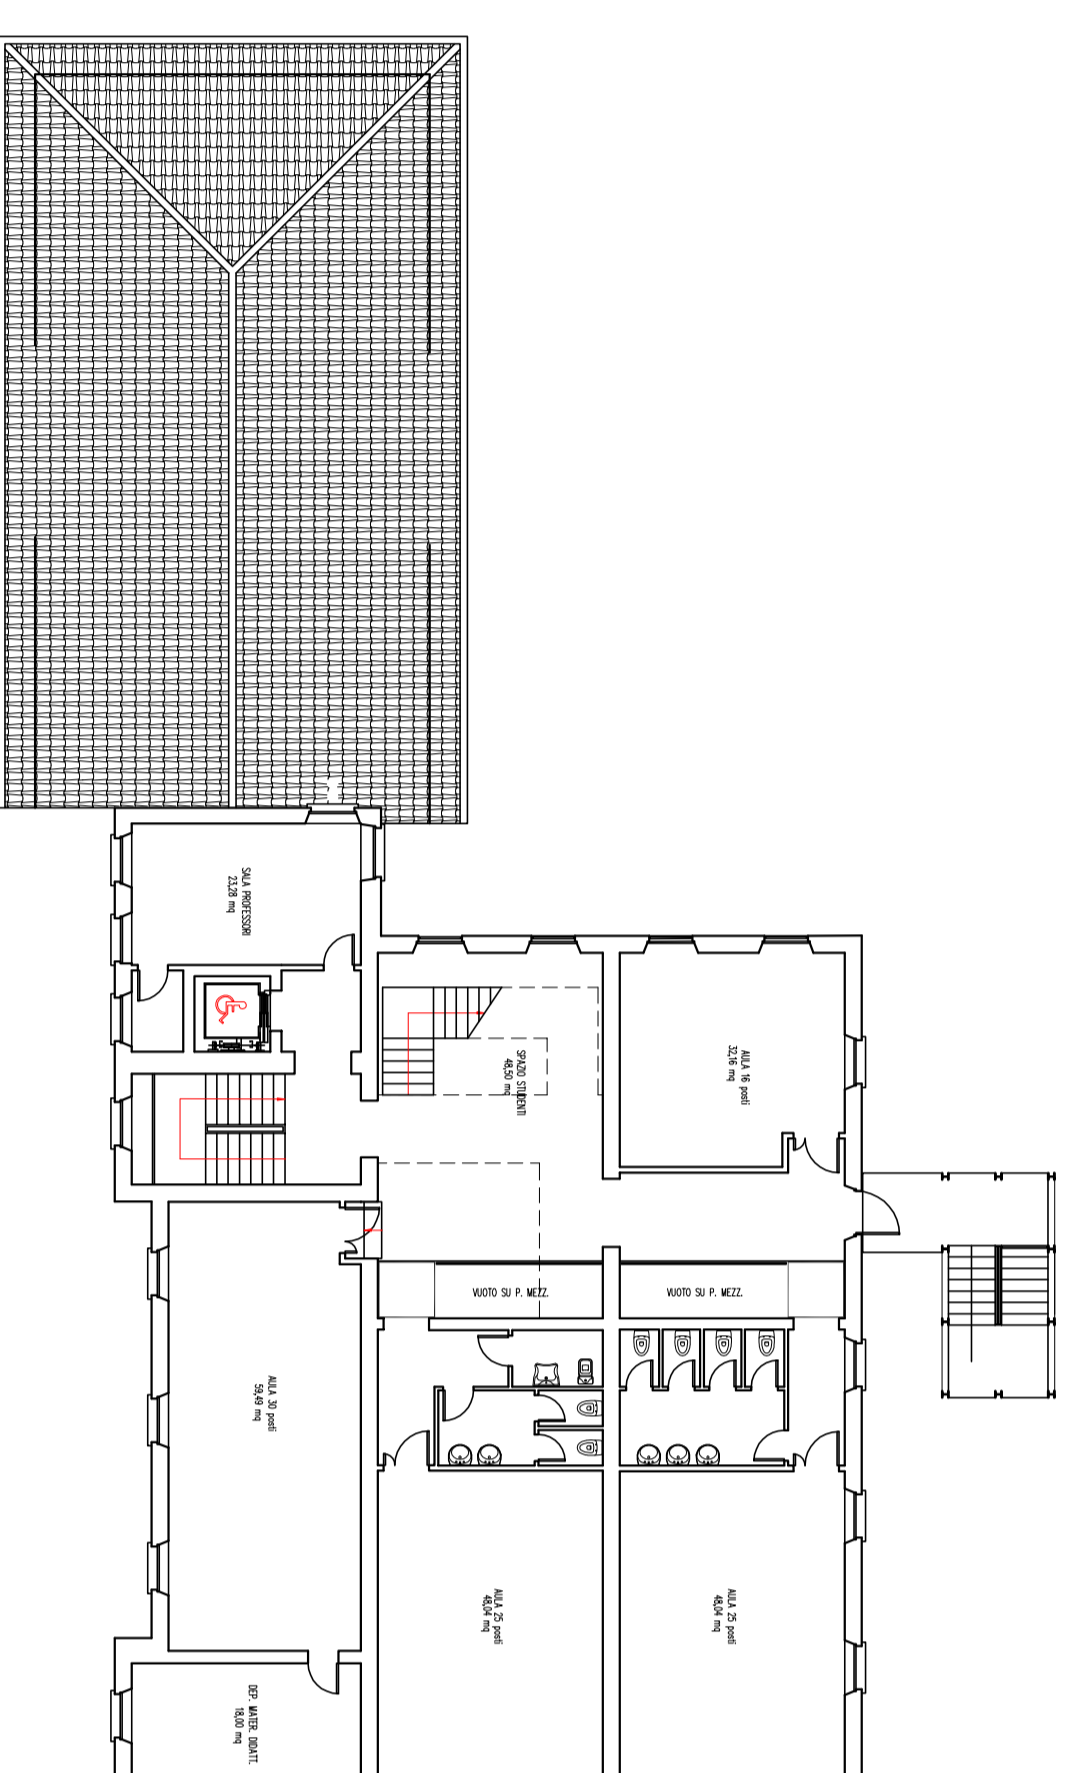

PIANO SECONDO

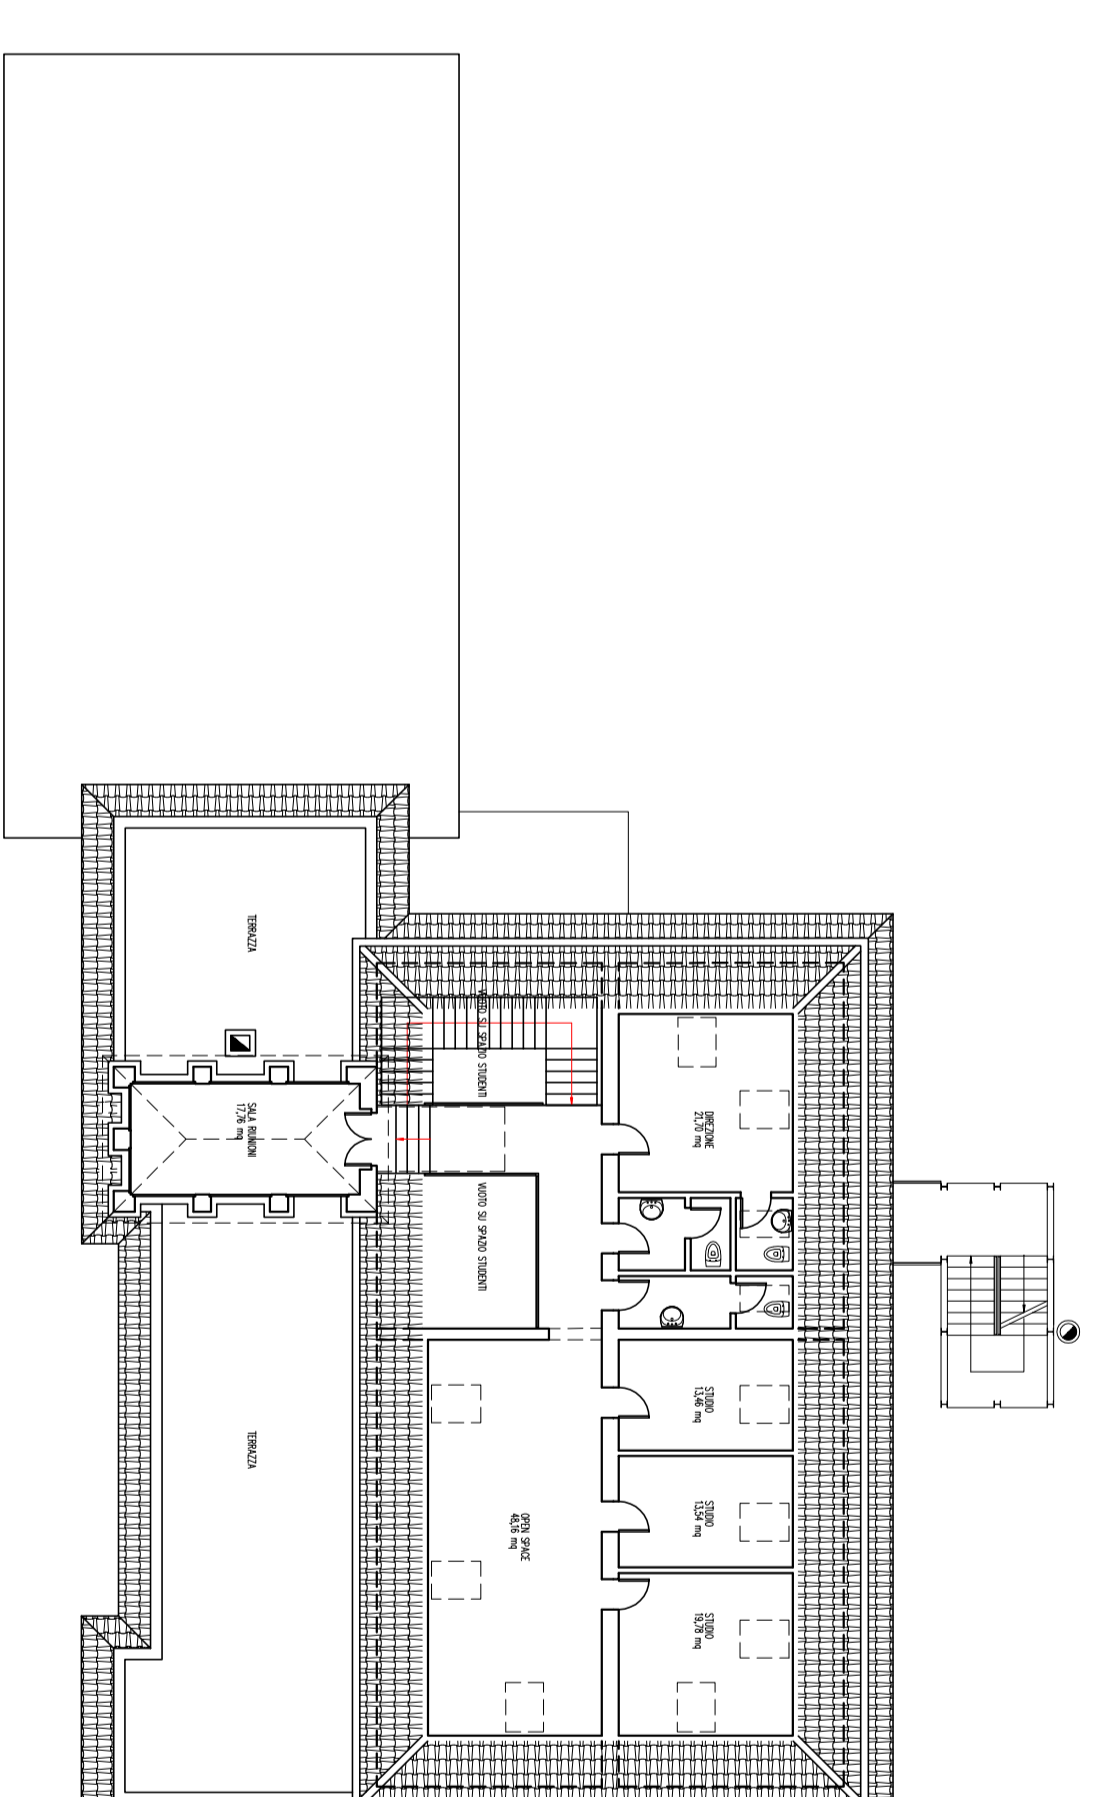

PIANO TERZO

 <p>CITTÀ DI SAN BENEDETTO DEL TRONTO SETTORE PROGETTAZIONE E MANUTENZIONE OPERE PUBBLICHE VIALE DE GASPERI 120 TEL. 0735 7941 COD. FISC. EMARITTA IVA 00360 06448</p>	
<p>SERVIZIO DI MANUTENZIONE DEL PATRIMONIO EDILIZIO SCOLASTICO 2013-2018</p>	
Data	GIUGNO 2013
Scala	1:200
PROGETTO	<p>PROGETTO ESECUTIVO Efab</p> <p>PIANTE UNIVERSITA' EX VANNICOLA B17</p>
<p>PROGETTO: Dott. Arch. Elio Rocco</p>	
<p>Geom. Luigi Morini</p>	
<p>Il Responsabile unico del Procedimento Dott. Arch. Elio Rocco</p>	
<p>Il Disegnista Dott. Arch. Farnush Daverpanah</p>	

ERROR: syntaxerror
OFFENDING COMMAND: --nostringval--

STACK:

/Title
()
/Subject
(D:20130620173710+02'00')
/ModDate
()
/Keywords
(PDFCreator Version 0.9.5)
/Creator
(D:20130620173710+02'00')
/CreationDate
(roccoe)
/Author
-mark-