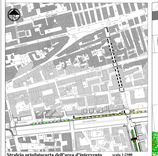

Stralcio ortofotocarta dell'area d'intervento scala 1:2000

CITTA' DI SAN BENEDETTO DEL TRONTO
P R O V I N C I A D I A S C O L I P I C E N O
SETTORE - PROGETTAZIONE e ALTRI SETTORI OPERE PUBBLICHE
Piazza Giorgini, 49 - 63039 SAN BENEDETTO DEL TRONTO - Codice Fiscale 00351250445

LAVORI DI "RIQUALIFICAZIONE E RINATURALIZZAZIONE DEL TORRENTE ALBULA"

PROGETTO DI COMPLETAMENTO PISTA CICLOPEDONALE LUNGO IL TORRENTE ALBULA da via TOSCANA a VIALE DE GASPERI STRALCIO 2

Data: Dicembre 2021	DEFINITIVO/ESECUTIVO	Cod.Elab.:
Aggiornamento:	ARCHITETTONICO	B2

Planimetria generale di progetto con sezioni

Responsabile unico del procedimento: Arch. Graziella Rosa Pelosi	Istruttore Progettazione: Ufficio RR
Coordinatore Sicurezza in fase di Progettazione: Arch. Graziella Rosa Pelosi	Istruttore Progettazione: Ufficio RR
Coordinatore Sicurezza in fase di Esecuzione: Arch. Graziella Rosa Pelosi	Istruttore Progettazione: Ufficio RR
Progettista Incaricato: Ing. Massimo PROFETA	collab. Ing. ing. di P.L. TEC
Il Progettista: Dott. Arch. Donatella RAFFAELLI	Il Responsabile Area Manutenzione: Dott. Ing. Enrico ANTONACCI	Il Dirigente del Settore: Dott. Arch. Donatella RAFFAELLI

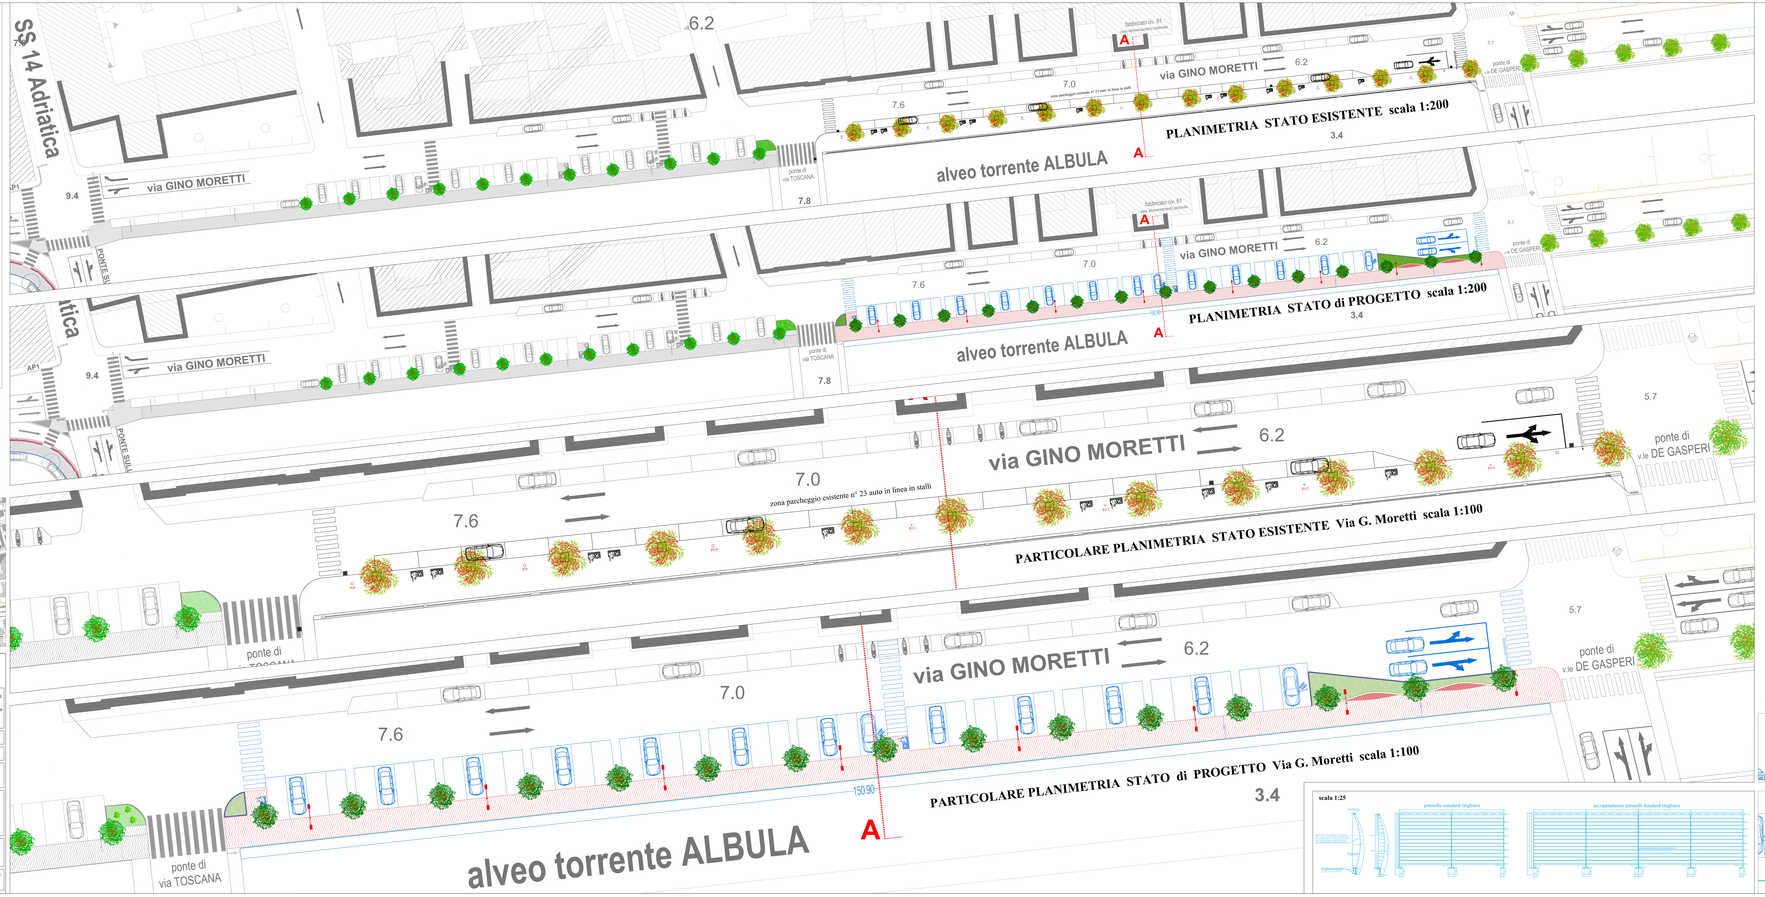

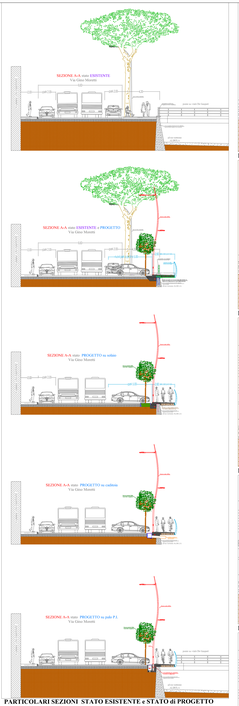

PARTICOLARI SEZIONI STATO ESISTENTE e STATO di PROGETTO MARCIAPIEDE in Via G. Moretti scala 1:100

PARTICOLARI SEZIONI su PANCHINE in MURATURA scala 1:100

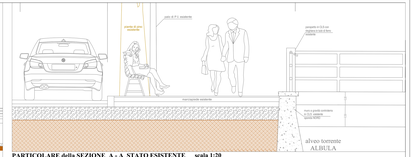

PARTICOLARE della SEZIONE A - A STATO ESISTENTE scala 1:20

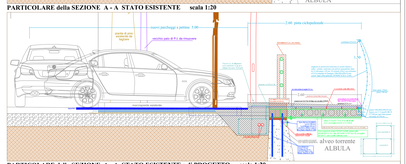

PARTICOLARE della SEZIONE A - A STATO ESISTENTE e di PROGETTO scala 1:20

PARTICOLARE della SEZIONE A - A STATO di PROGETTO NUOVA AIUOLA per PIANTA scala 1:20

PARTICOLARE della SEZIONE A - A STATO di PROGETTO NUOVA CADITOIA scala 1:20

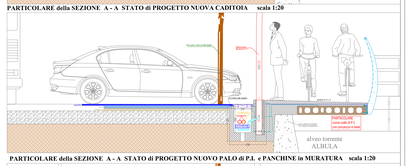

PARTICOLARE della SEZIONE A - A STATO di PROGETTO NUOVO PALO di P.I. e PANCHINE in MURATURA scala 1:20