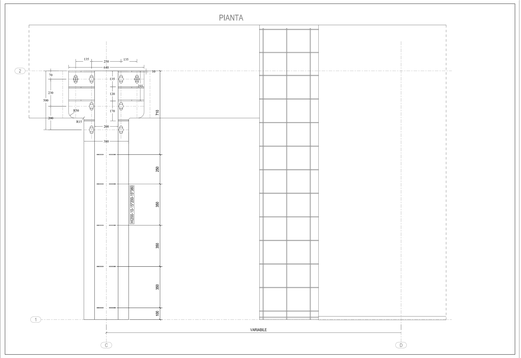

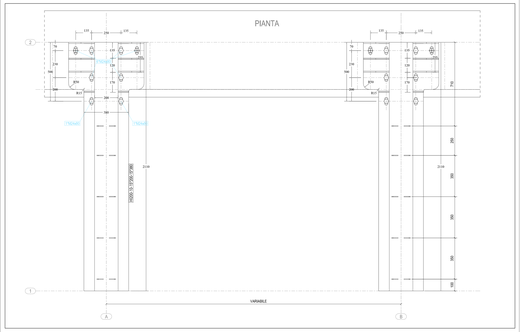

PARTICOLARI ESECUTIVI TRAVI in ACCIAIO scala 1:10

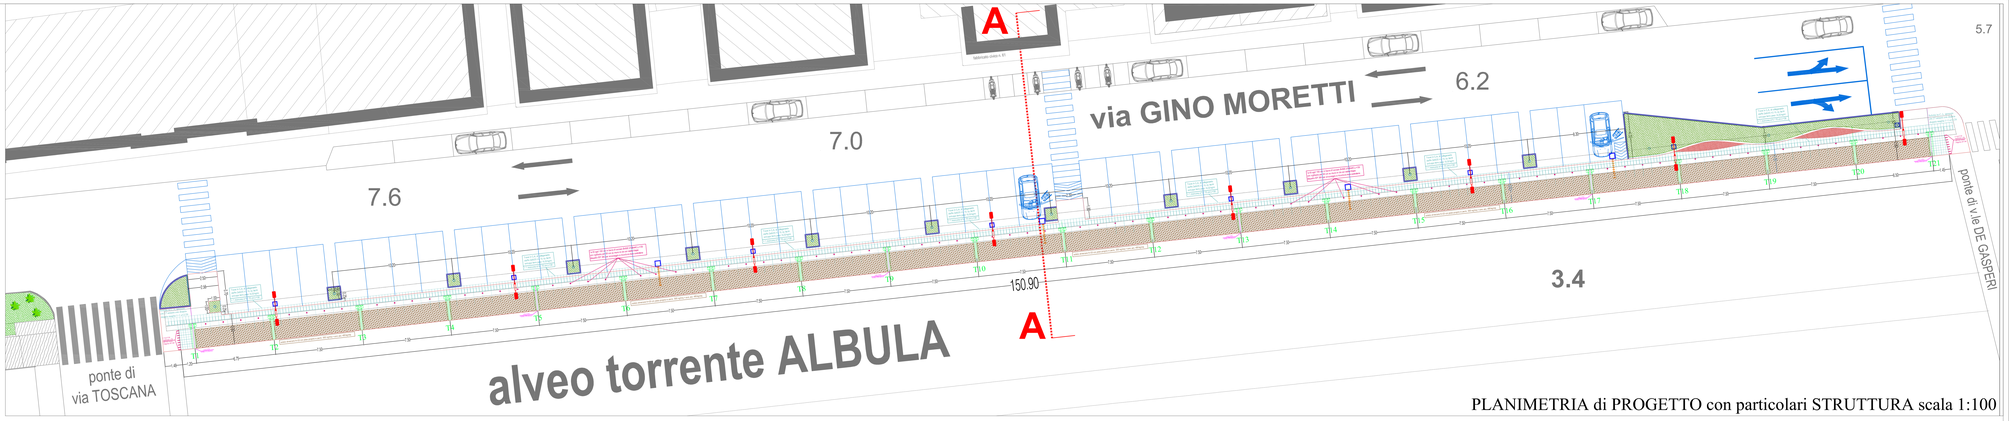

PLANIMETRIA di PROGETTO con particolari STRUTTURA scala 1:100

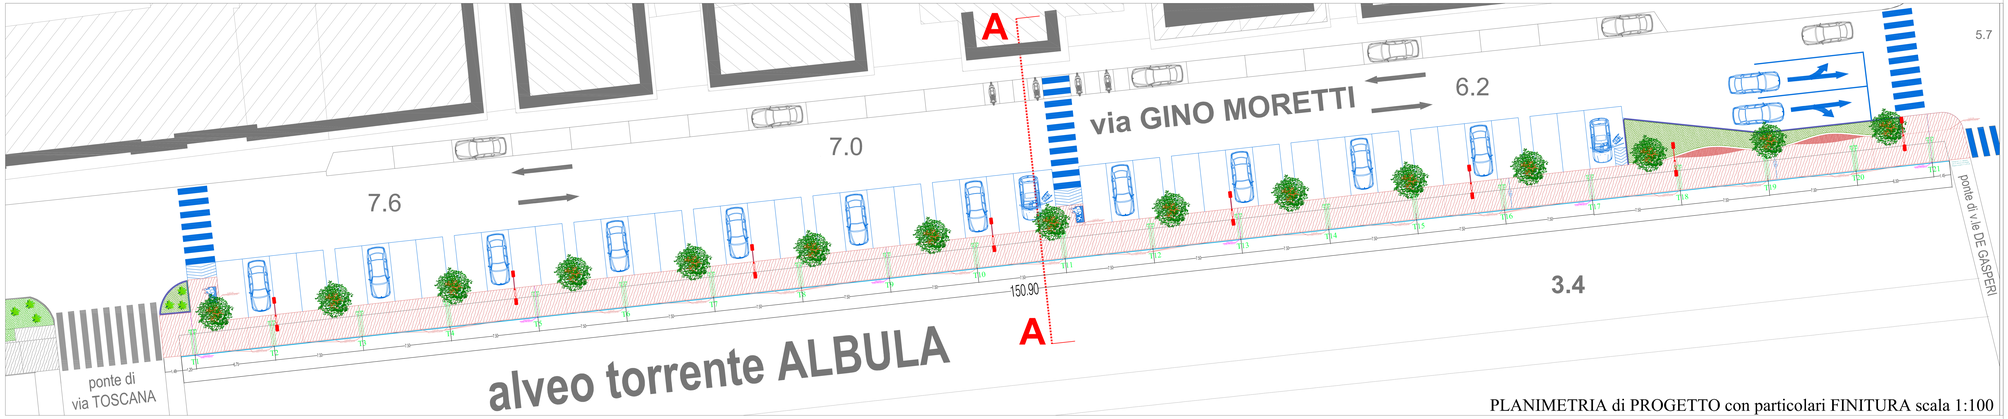

PLANIMETRIA di PROGETTO con particolari FINITURA scala 1:100

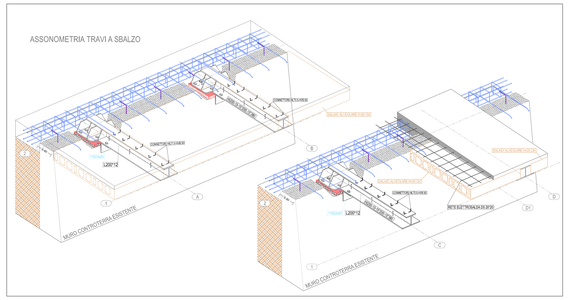

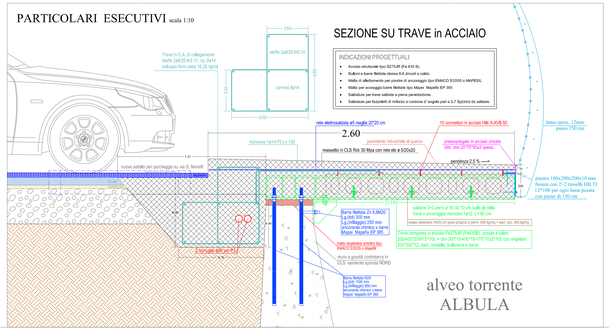

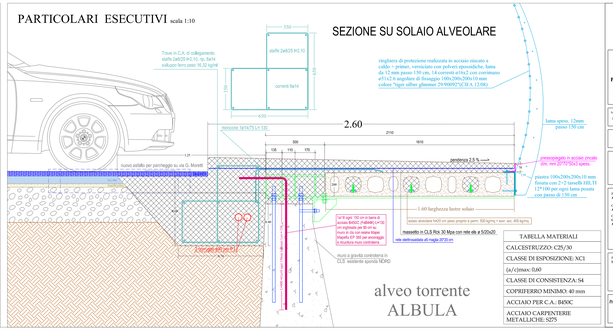

CITTA' DI SAN BENEDETTO DEL TRONTO
PROVINCIA DI ASCOLI PICENO
SETTORE PROGETTAZIONE e MANUTENZIONE OPERE PUBBLICHE
PIAZZA DELLA PERGOLA C.DE - 63.039 - P.I.IVA 00344 - 0735 - 6.5.8.7.1 - FAX 0735 - 6.5.8.7.2 - C.F. 80.0.0.2.5 0.4.4.0 0.4.4.0 - E-MAIL: LL.PP@SBDELTRONTO.IT - PEC: LL.PP@PEC.SBDELTRONTO.IT

LAVORI DI "RIQUALIFICAZIONE E RINATURALIZZAZIONE DEL TORRENTE ALBULA"

PROGETTO DI COMPLETAMENTO PISTA CICLOPEDONALE LUNGO IL TORRENTE ALBULA da Via TOSCANA a v.le DE GASPERI
STRALCIO 2

Data: Dicembre 2017	DEFINITIVO/ESECUTIVO	Codice: 1-100-35-SB	
Aggiornamento	STRUTTURE	Elaborato: B5.1	

Carpenteria generale struttura a sbalzo in acciaio e C.A. con particolare esecutivi

Progettista architettonico:
Arch. Fortunato DAVI ARPAGAUS

Coordinatore Sicurezza in fase di Progettazione:
Arch. Alfonso DI CONCETTO

Collaboratori:
Geom. Filippo D'ANGELO
Arch. Annalisa SINATRA

Settore Programmazione OO.PP.
Settore Programmazione OO.PP.
Settore Programmazione OO.PP.
Settore Programmazione OO.PP.

Responsabile Servizio:
Ing. Domenico PALESTINI

Responsabile Unico del Procedimento:
Dott. Ing. Enrico CECCHINI

Il Geologo:
Dott. Geol. Fernando BATARCUAE

Il Dirigente del Settore:
Dott. Geol. Fernando BATARCUAE

TABELLA MATERIALI
CALCESTRUZZO: C25/30
CLASSE DI ESPOSIZIONE: XC1
(a/c)max: 0,60
CLASSE DI CONSISTENZA: S4
COPRIFERRO MINIMO: 40 mm
ACCIAIO PER C.A.: B450C
ACCIAIO CARPENTERIE METALLICHE: S275