PLANIMETRIE STATO MODIFICATO - Scala 1:500

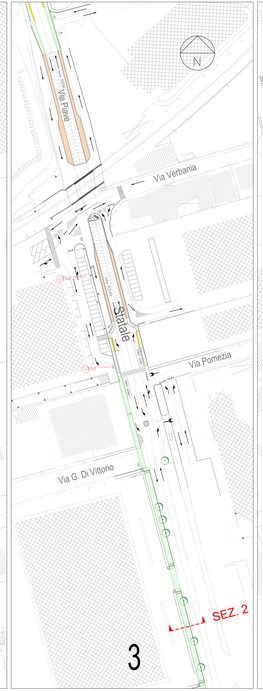

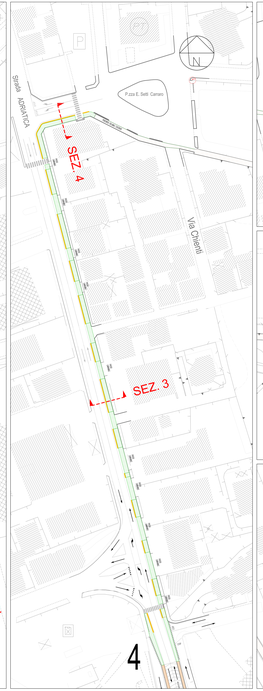

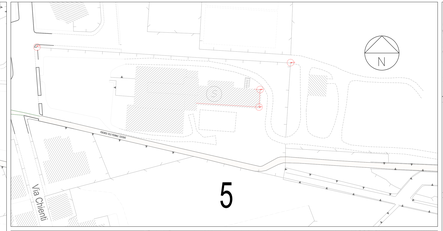

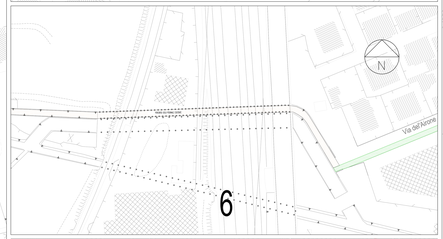

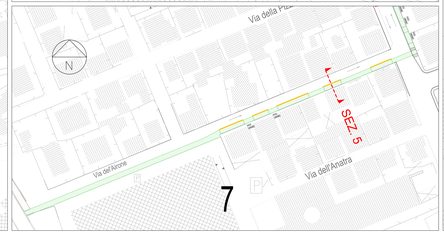

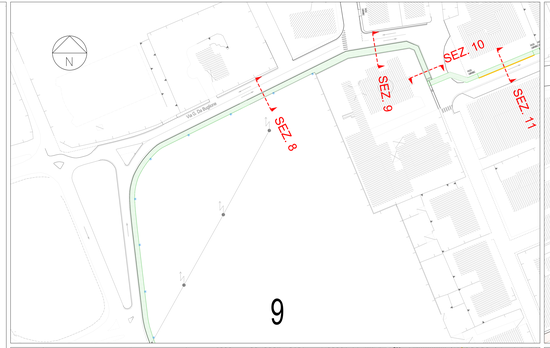

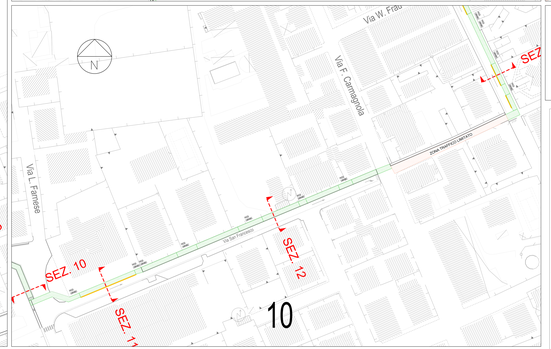

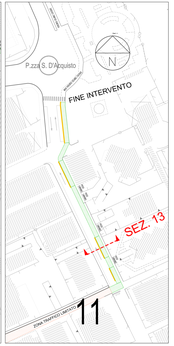

PERCORSO CICLO-PEDONALE DI PROGETTO

PERCORSO CICLO-PEDONALE ESISTENTE

CORSIA CICLO-PREFERENZIATA IN CARICO DI PROGETTO VARIANTE

CITTÀ DI SAN BENEDETTO DEL TRONTO

PROVINCIA DI ASCOLI PICENO

SETTORE PROGETTAZIONE E MANUTENZIONE OPERE PUBBLICHE

SALA GIUNTA - AL PIANO TERRA - AL CENTRO DEL CORSO ITALIA, 77 - 63039 SAN BENEDETTO DEL TRONTO (AP)

Progetto "Ciclovia Costa Picena" in collaborazione fra i Comuni di San Benedetto del Tronto, Grottammare e Cupra Marittima, nella attività per la partecipazione al bando relativo al Piano Nazionale di Sicurezza Stradale (PNSS) - 1° e 2° programma di attuazione

Sul Modello di Gara n.:	PROGETTO ESECUTIVO	Scala: 1:500
Tavola n.:		Foglio: B3

PLANIMETRIE STATO MODIFICATO

Progettista:
Dott. Arch. Fernando Giuseppucci

Coordinatore della Sicurezza per la progettazione:
Dott. Arch. Fernando Giuseppucci

Collaboratori:
Geom. Fabio D'Angelo
Geom. Cristian Pasqualini

Il Progettista Dott. Ing. Nicola Sciullo	Il R.U.P. Dott. Ing. Dimitri Offidani	Il Progettista Dott. Arch. Fernando Giuseppucci