PROGETTO

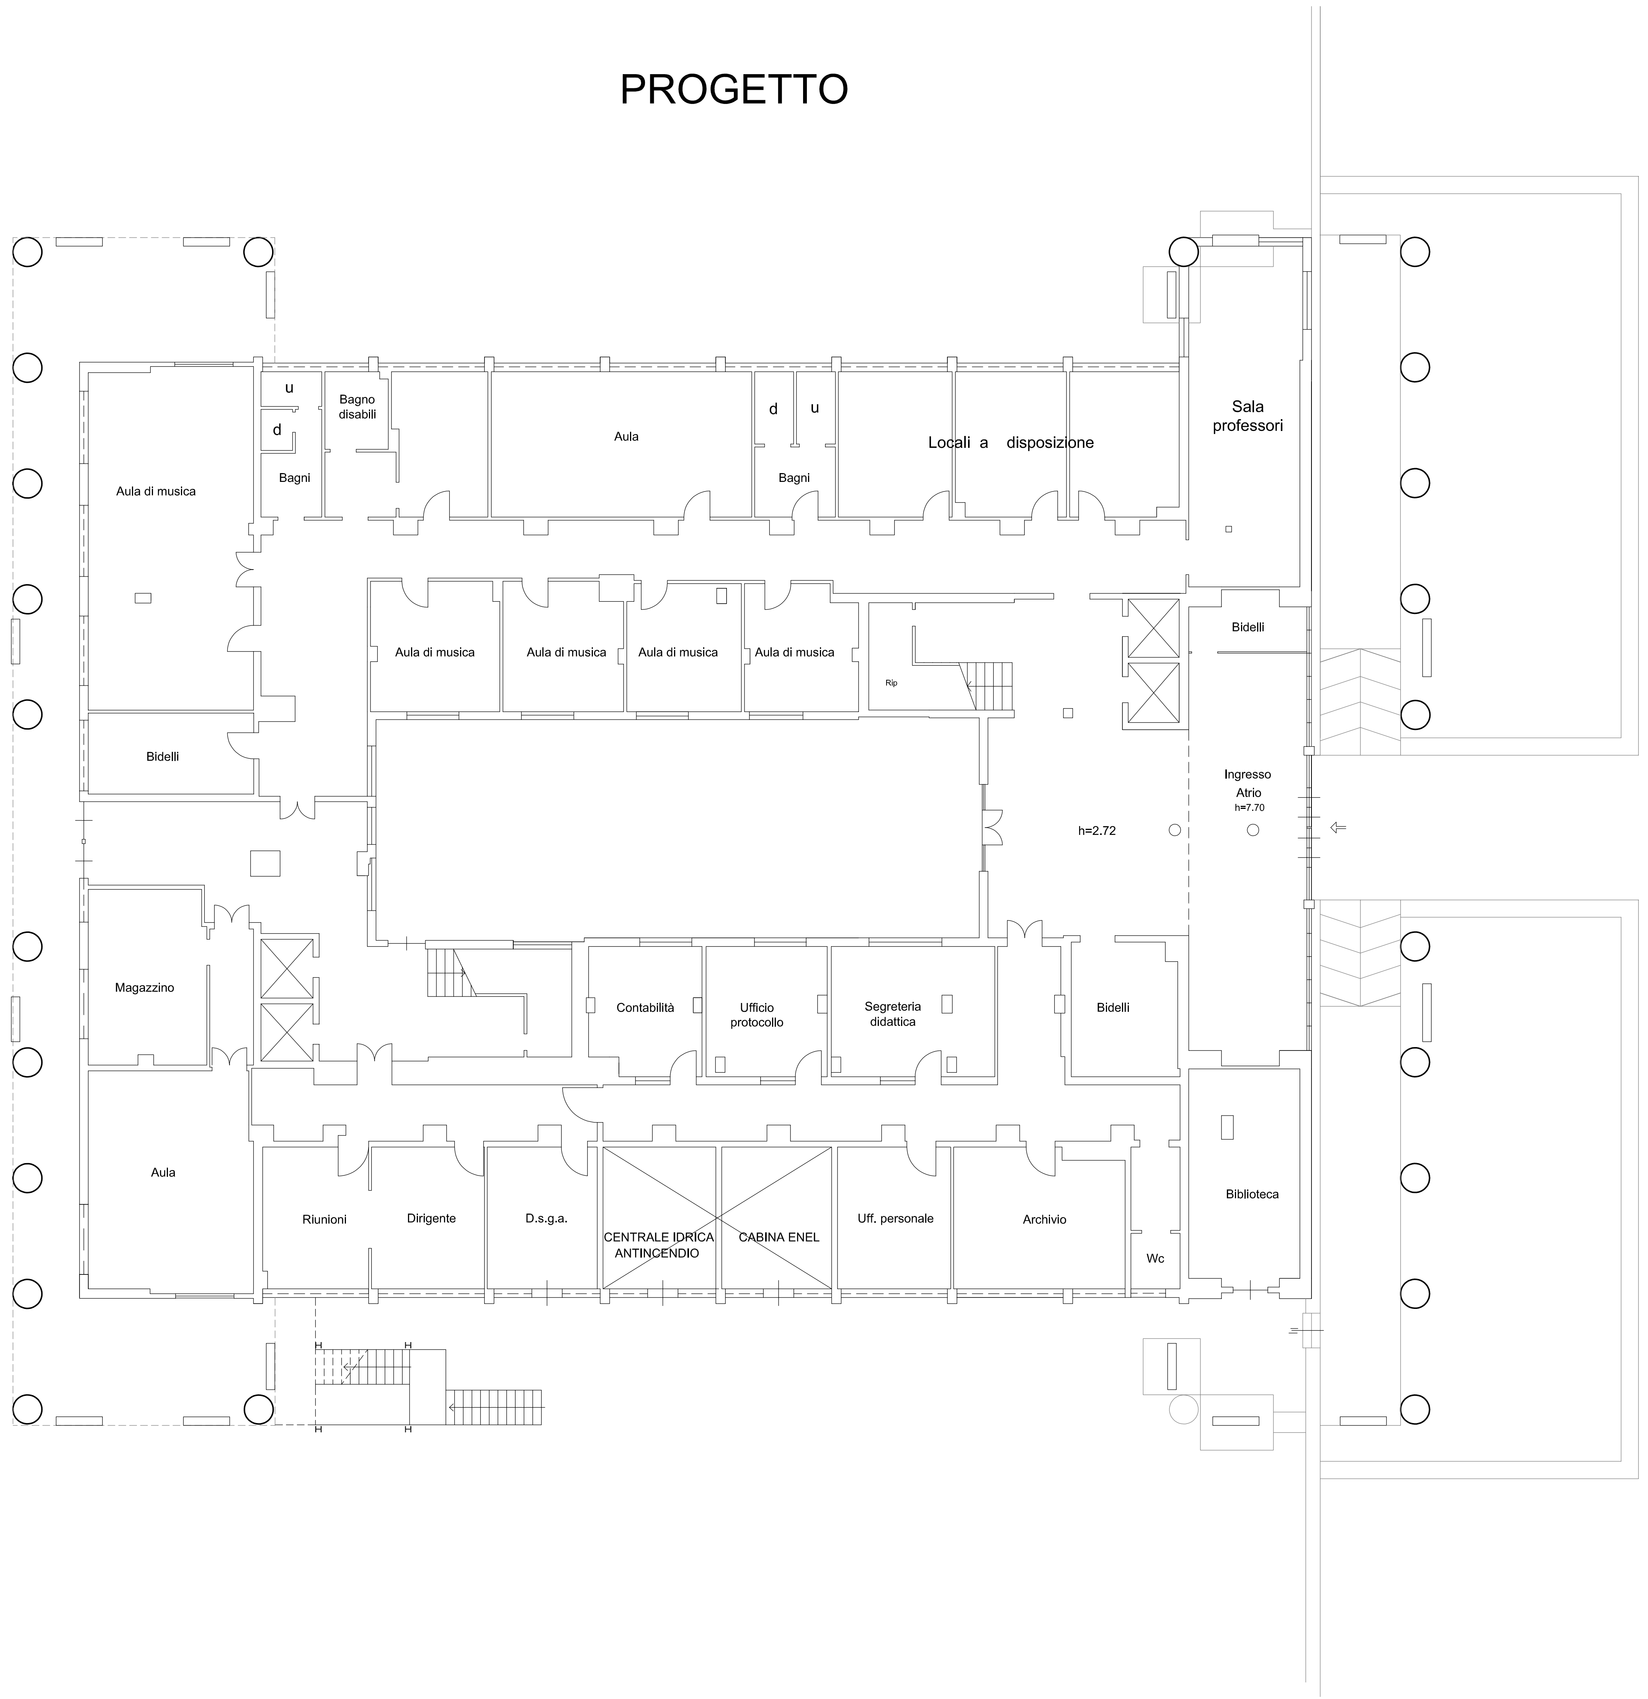

ATTUALE

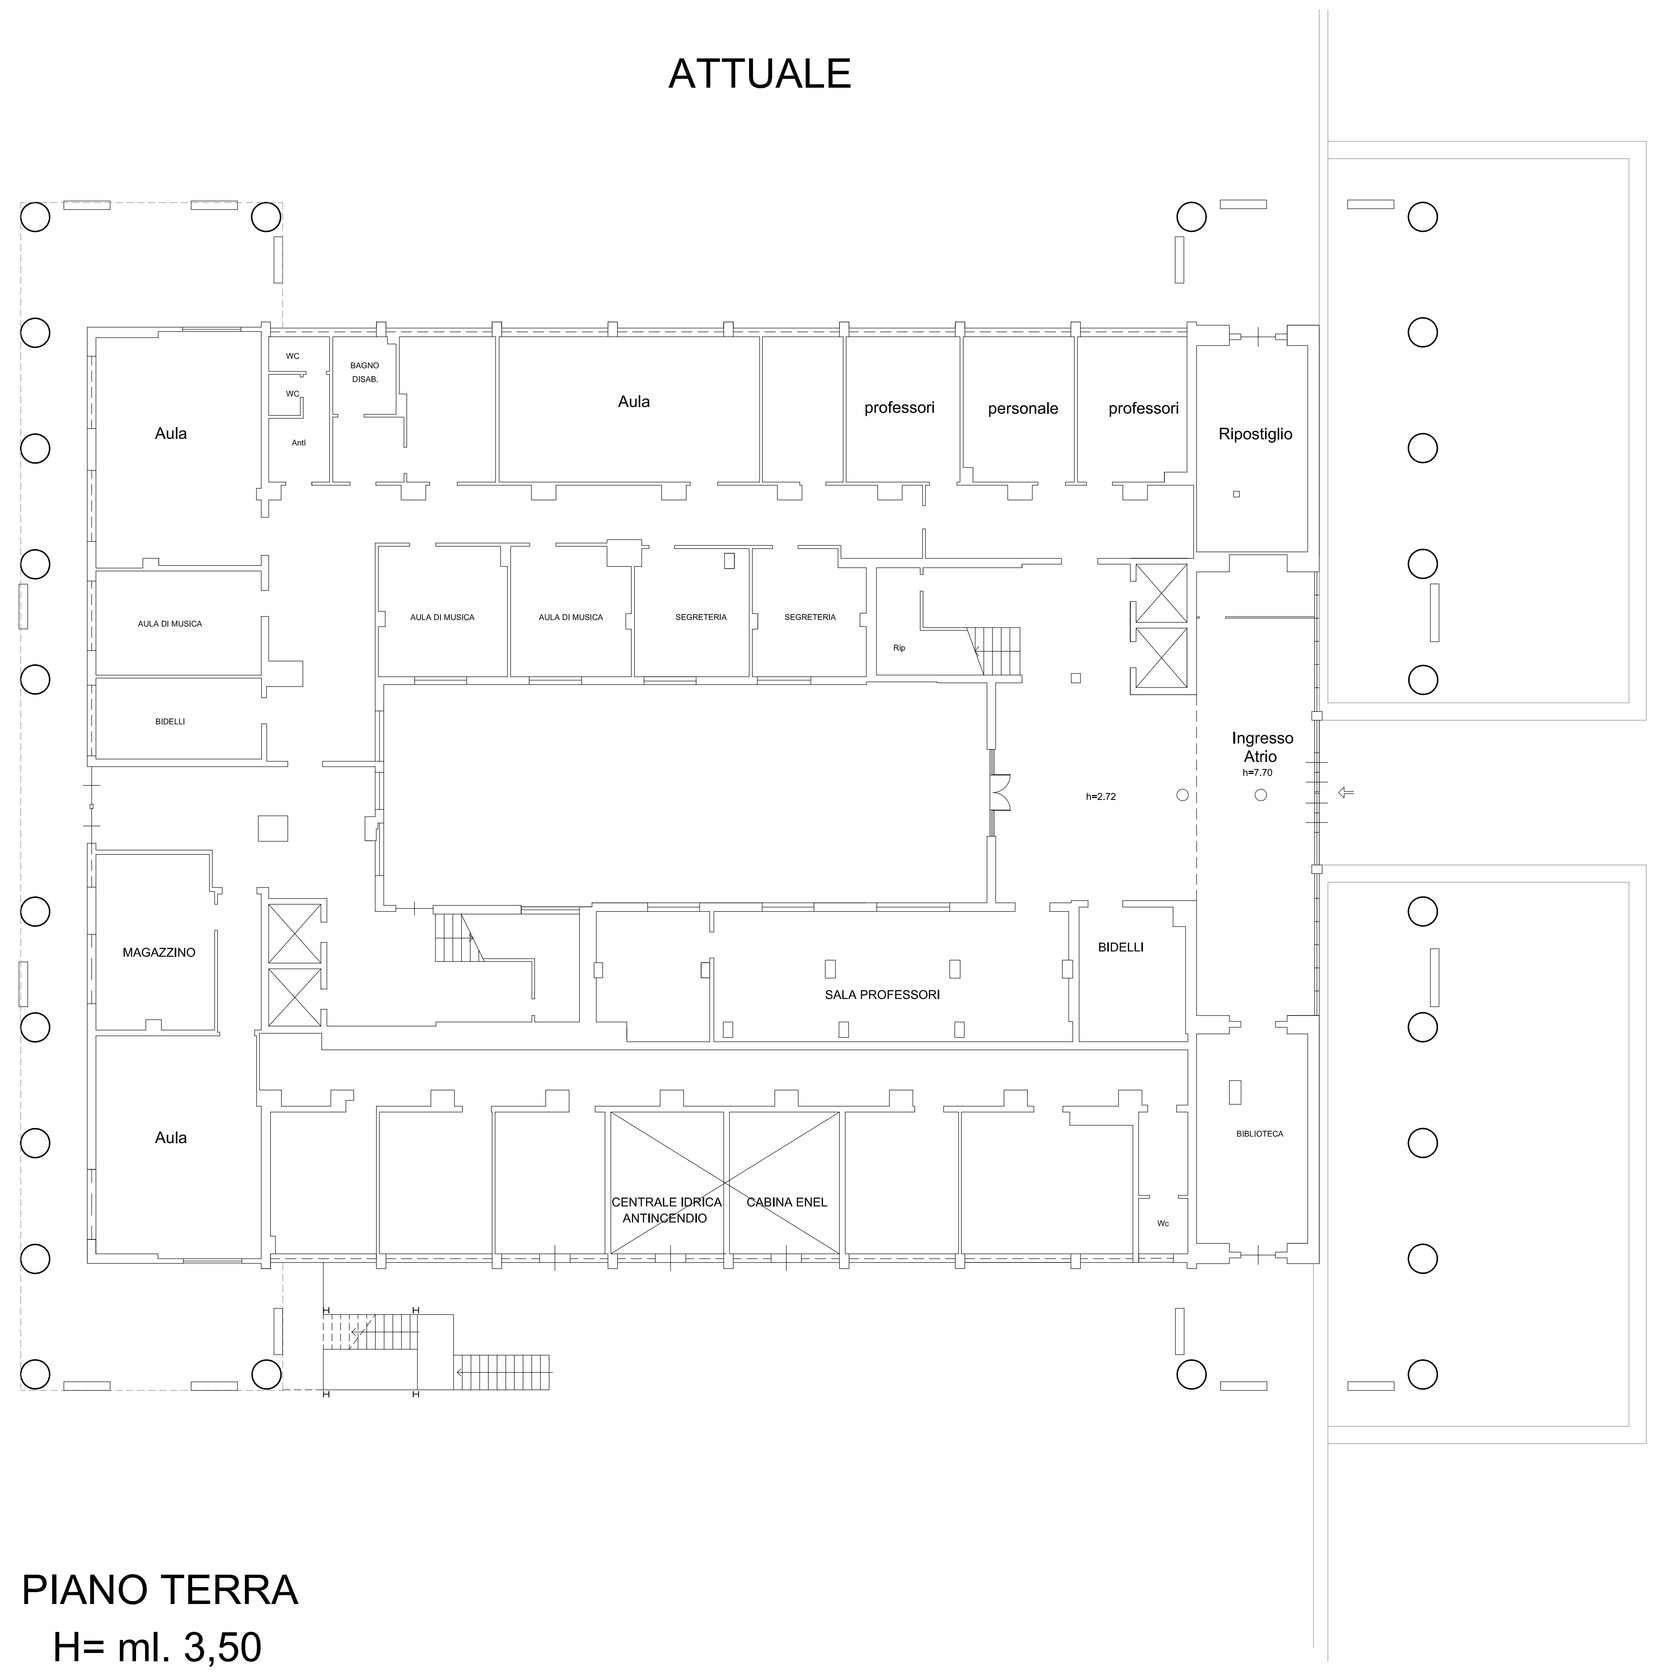

PIANO TERRA
H= ml. 3,50

CITTÀ DI SAN BENEDETTO DEL TRONTO

SETTORE LL.PP. MANUTENZIONE e AMBIENTE
VIALE DE GASPERI, 124 - TEL. 0735/794210 - FAX. 0735/794209 - CODICE FISCALE E PARTITA IVA 00266540444

POLO SCOLASTICO "M. CURZI" 3° LOTTO
REALIZZAZIONE LOCALI PER TRASFERIMENTO UFFICI
PROGETTO ESECUTIVO

Data 20.02.2017	PIANTA PIANO TERRA ATTUALE E PROGETTO	TAV. A1
SCALA 1:100		

Progettista
ing. Nicola Antolini

Responsabile unico del procedimento arch. Annalisa Sinatra	Responsabile sicurezza in fase progettazione	Dirigente Sett, Progett, e Manutenz, OOPP arch. Famush Davarpanah