IMPIANTO ELETTRICO

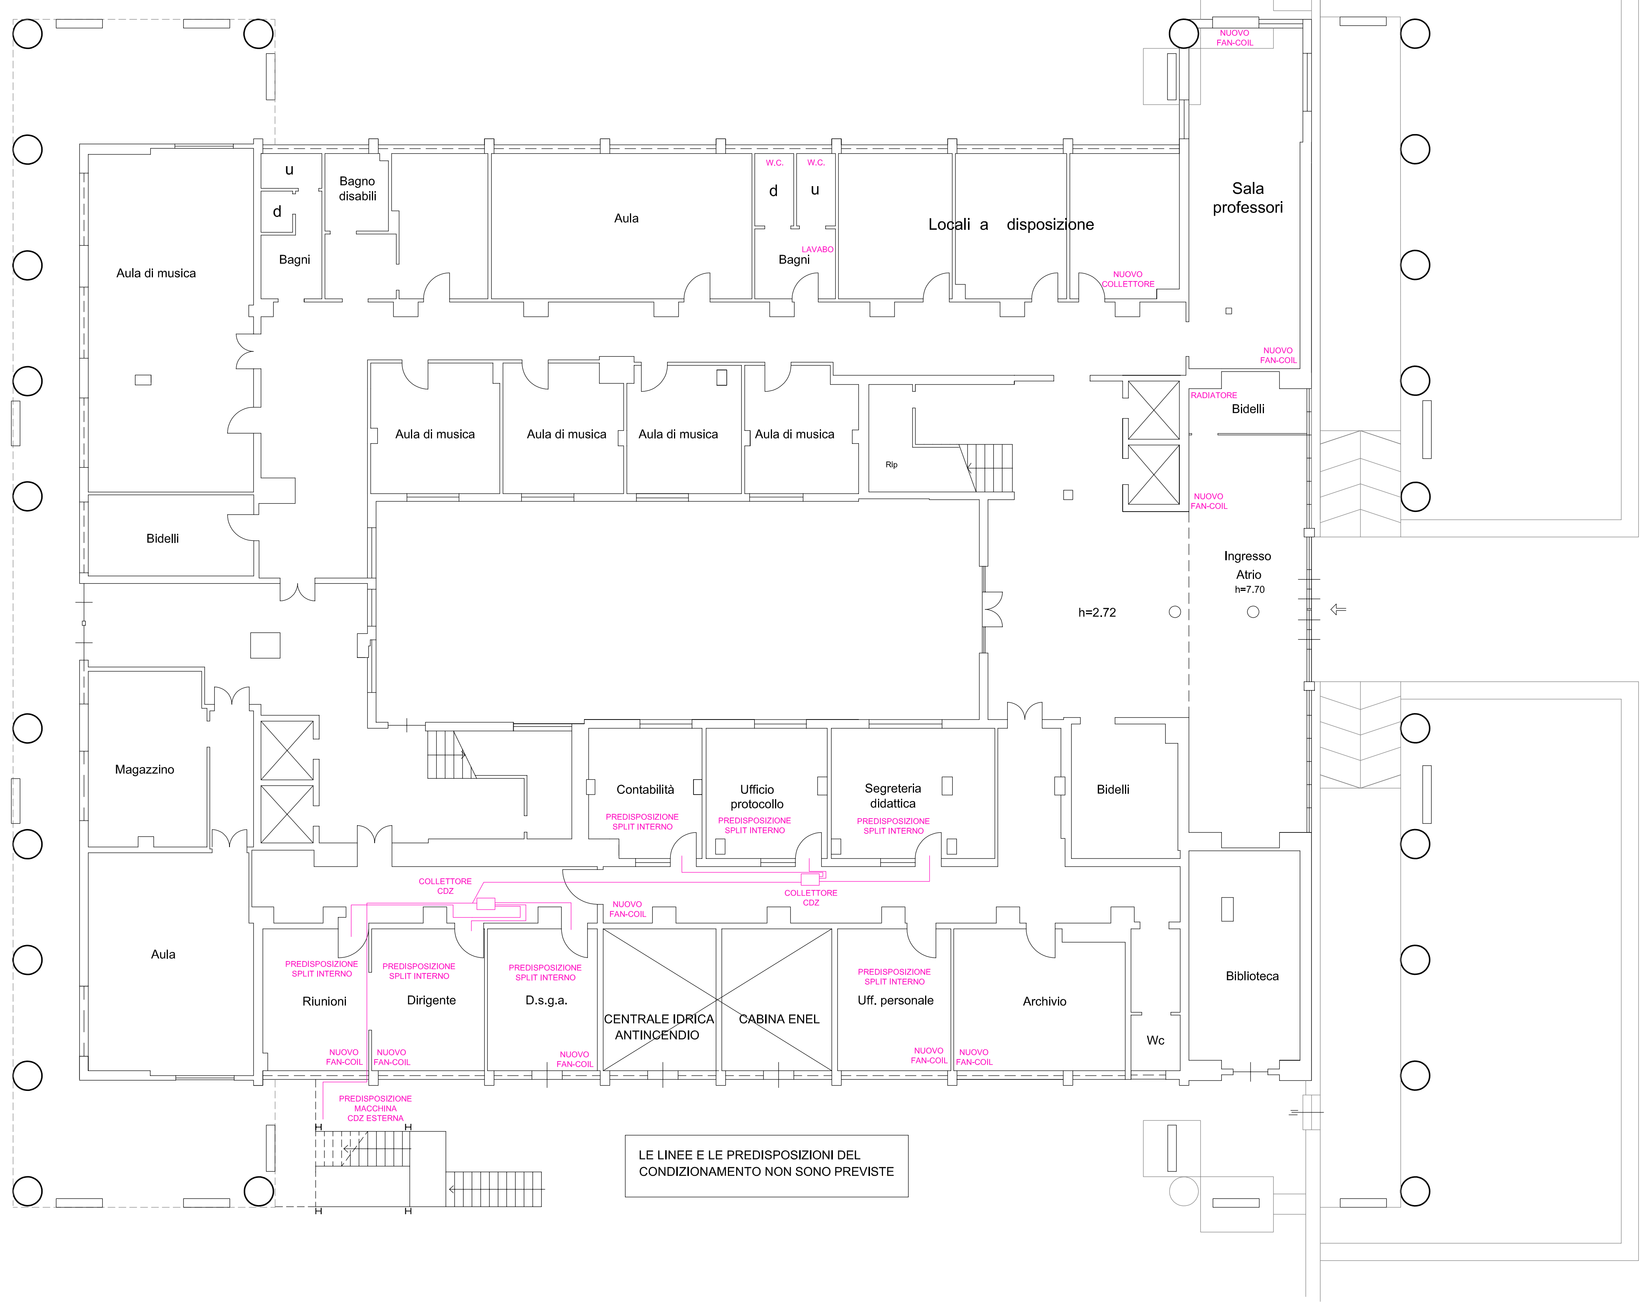

IMPIANTO ELETTRICO

TABELLA DEI COMPONENTI			
	LAMPADA LED PANEL		CANALE METALLICO ZINCATO 200x75mm completo di SEPARATORE
LED	FARETTO LED INCASSO		SCATOLA DI DERIVAZIONE A PARETE
	PUNTO LUCE A SOFFITTO	AS	ASPIRATORE RICAMBIO ARIA WC
	CORPO ILLUMINANTE A PARETE PER WC		LAMPADA AUTONOMA DI EMERGENZA IP4X 11W CON INDICAZIONE DI USCITA DI SICUREZZA
	PUNTO DI COMANDO		LAMPADA AUTONOMA DI EMERGENZA IP4X 8W
	PULSANTE DA INCASSO SERIE CIVILE CHIAMATA BIDELLI		PULSANTE DI SGANCIO DI EMERGENZA GENERALE
	PUNTO PRESA 10-16A+T E.G.SCHUKO		RITENUTA MAGNETICA PORTA TAGLIAFUOCO
	PRESA DATI	F	RILEVATORE DI FUMO
	CAMPANELLA SEGNALAZIONE FINE ORA SCOLASTICA		PULSANTE A TIRANTE ALLARME WC HANDICAPP
M	ALIMENTAZIONE MOTORE APERTURA FINESTRA		COMANDO APERTURA/CHIUSURA FINESTRA MOTORI.
F	ALIMENTAZIONE FAN-COIL		CANALE A BATTISCOPA IN PVC bianco/avorio
C	PUNTO PREDISPOSIZIONE CDZ		ALTOPARLANTE 6W IMP. EVAC

NOTE:

LE ESATTE POSIZIONI DELLE POSTAZIONI NEGLI UFFICI, QUINDI DEI RELATIVI PUNTI PRESA FM E DATI SARANNO VALUTATI CON LA D.L. IN FASE DI ESECUZIONE LAVORI

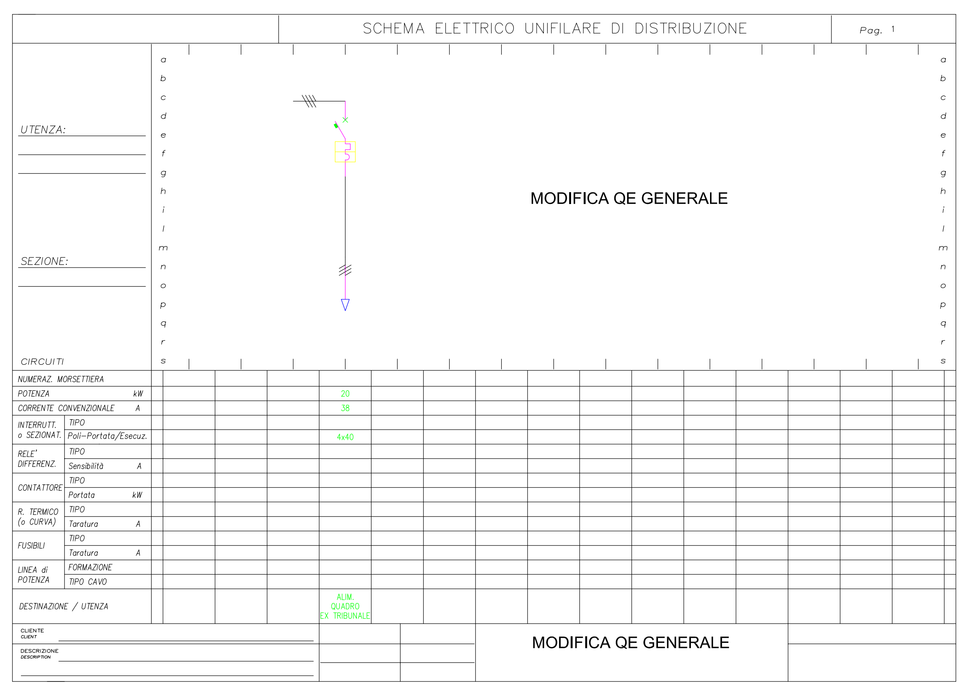

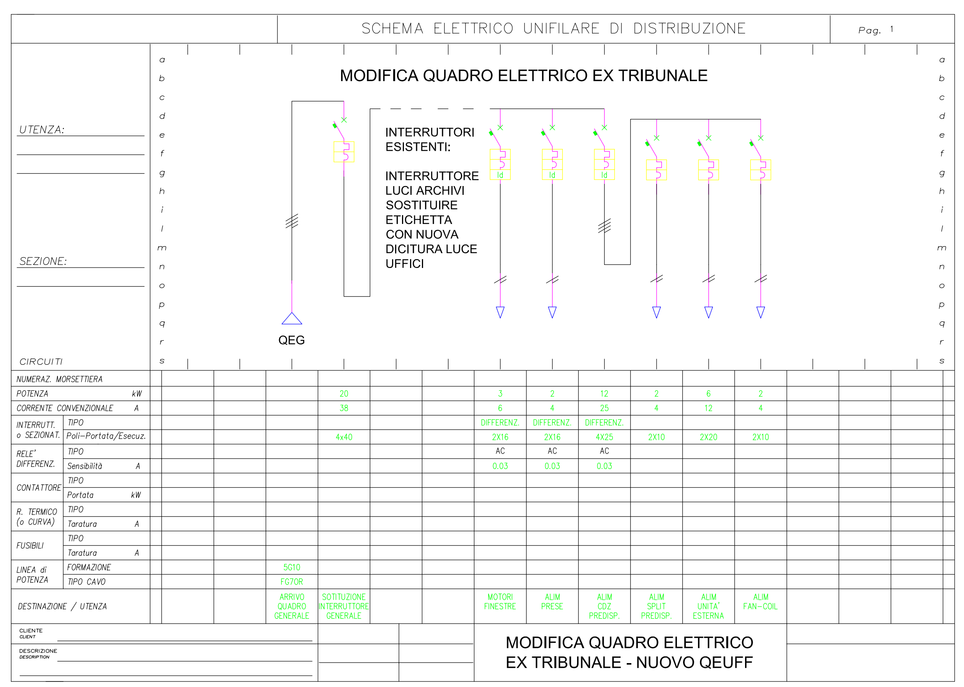

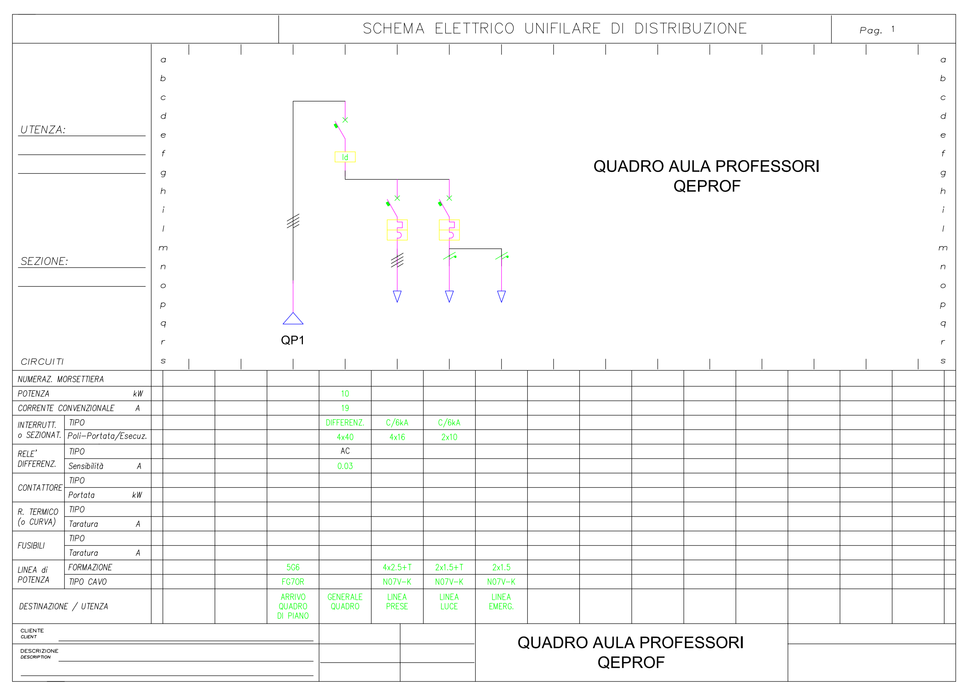

CITTÀ DI SAN BENEDETTO DEL TRONTO

S E T T O R E LL.PP. MANUTENZIONE e AMBIENTE
VIALE DE GASPERI, 124 - TEL. 0735/794200 - FAX. 0735/794209 - CODICE FISCALE E P.IVA 00371200445

POLO SCOLASTICO "M. CURZI" 3° LOTTO
REALIZZAZIONE LOCALI PER TRASFERIMENTO UFFICI

PROGETTO ESECUTIVO

Data 20.02.2017

SCALA 1:100

PIANTA PIANO TERRA
IMPIANTI E QUADRI

TAV. A2

Progettista
Ing. Nicola Antolini

Responsabile unico del procedimento
arch. Annalisa Sinatra

Responsabile sicurezza in fase progettazione

Dirigente Sett. Progett. e Manutenz. OOPP
arch. Farnush Davarpanah