

Andrea Manfroni Stefania Fares

Studio SITE

studio di architettura

Via Guerrini 7 San Benedetto del Tronto 0735 595202


Andrea: 39.338.535.39.53
Stefania: 39.247.300.38.27

COMUNE: San Benedetto del Tronto (località Fares)

Oggetto: Richiesta di concessione demaniale riferita alla spiaggia libera tra la concessione n°4 e 4 Bis, dal limite del marciapiede del lungomare fino a 25 mt.
Ditta: Fratelli Forli

Il progettista Architetto Stefania Fares	Il committente Forli Antonio	Autore concessione Credito Idrografico di Tronto
Firmato anche per conferimento incarico professionale (in riferimento agli oneri nella media dei parametri ministeriali vigenti)		Riferimento Codice Fabbricato:

Elaborati: - piante prospetti e sezioni
Tavola: 3/3
Data: 09 Aprile 2018
Scala: 1:100
Stato: Stato Modificato




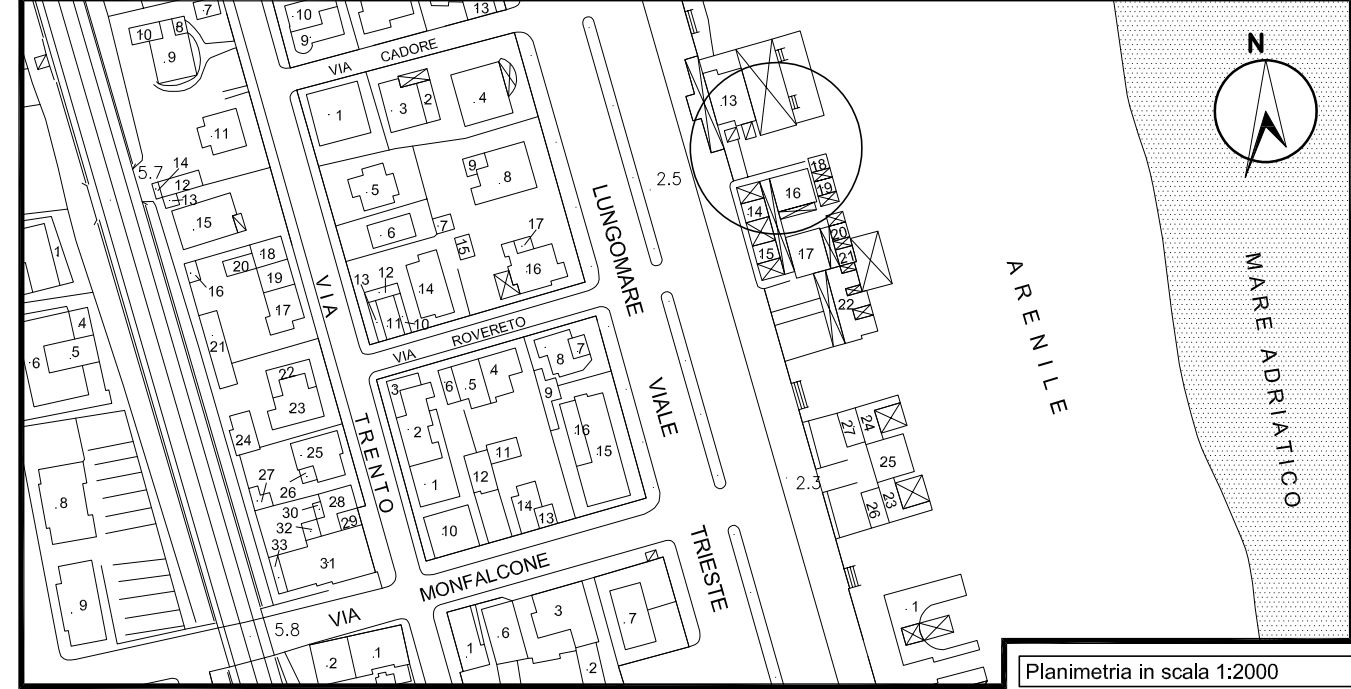


LEGENDA SCHEMA FOGNARIO


- ACQUE REFLUE (NERE)
- DEGRASSATORE
- POMPA DI SOLLEVAMENTO
- FOSSA SETTICA TIPO IMHOFF
- PUBBLICA FOGNATURA

PARTICOLARE ARREDI

ARREDO MOBILE (consolle)

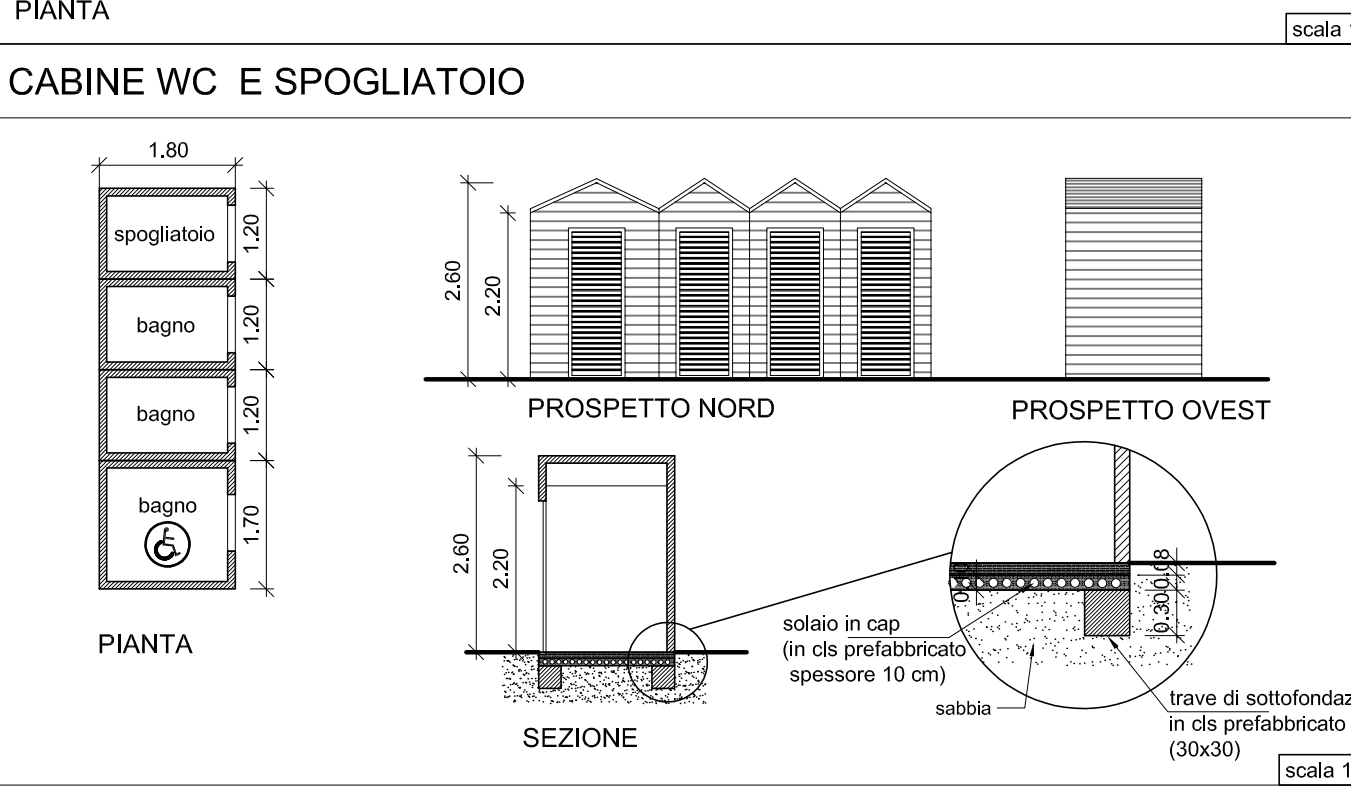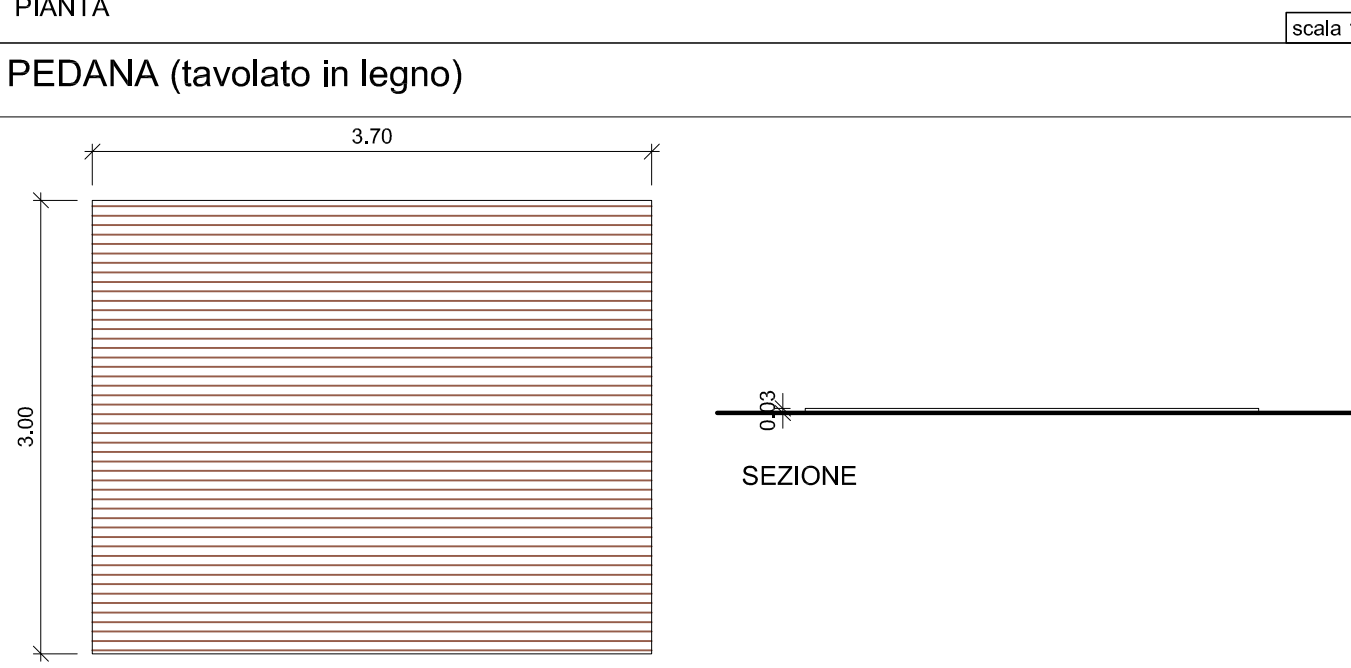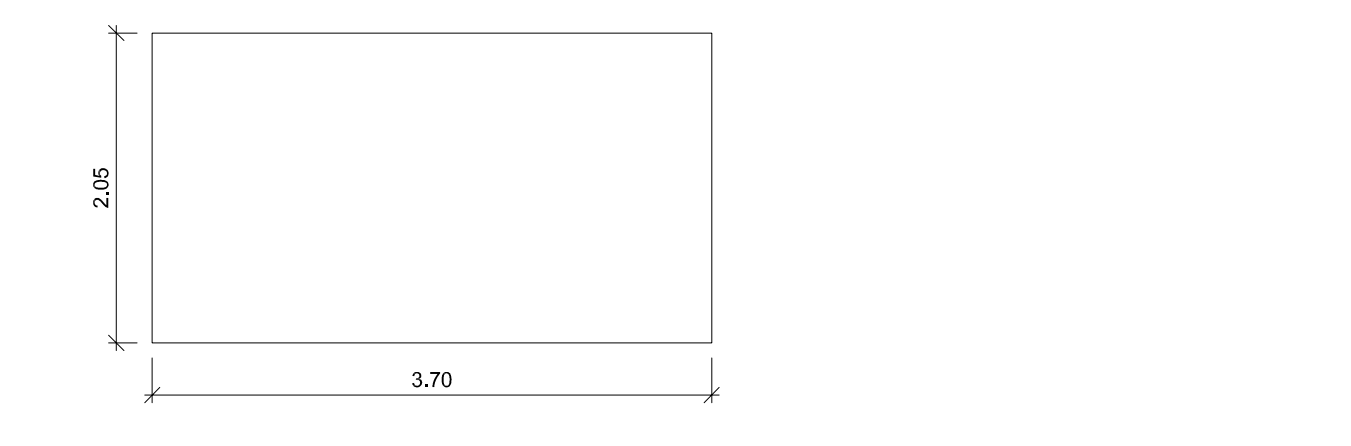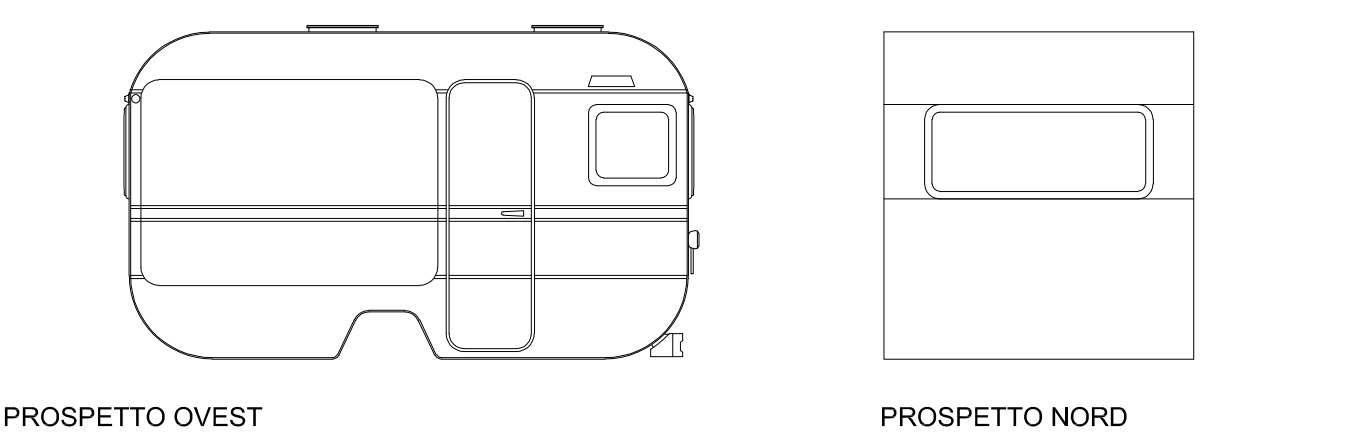


STATO ATTUALE

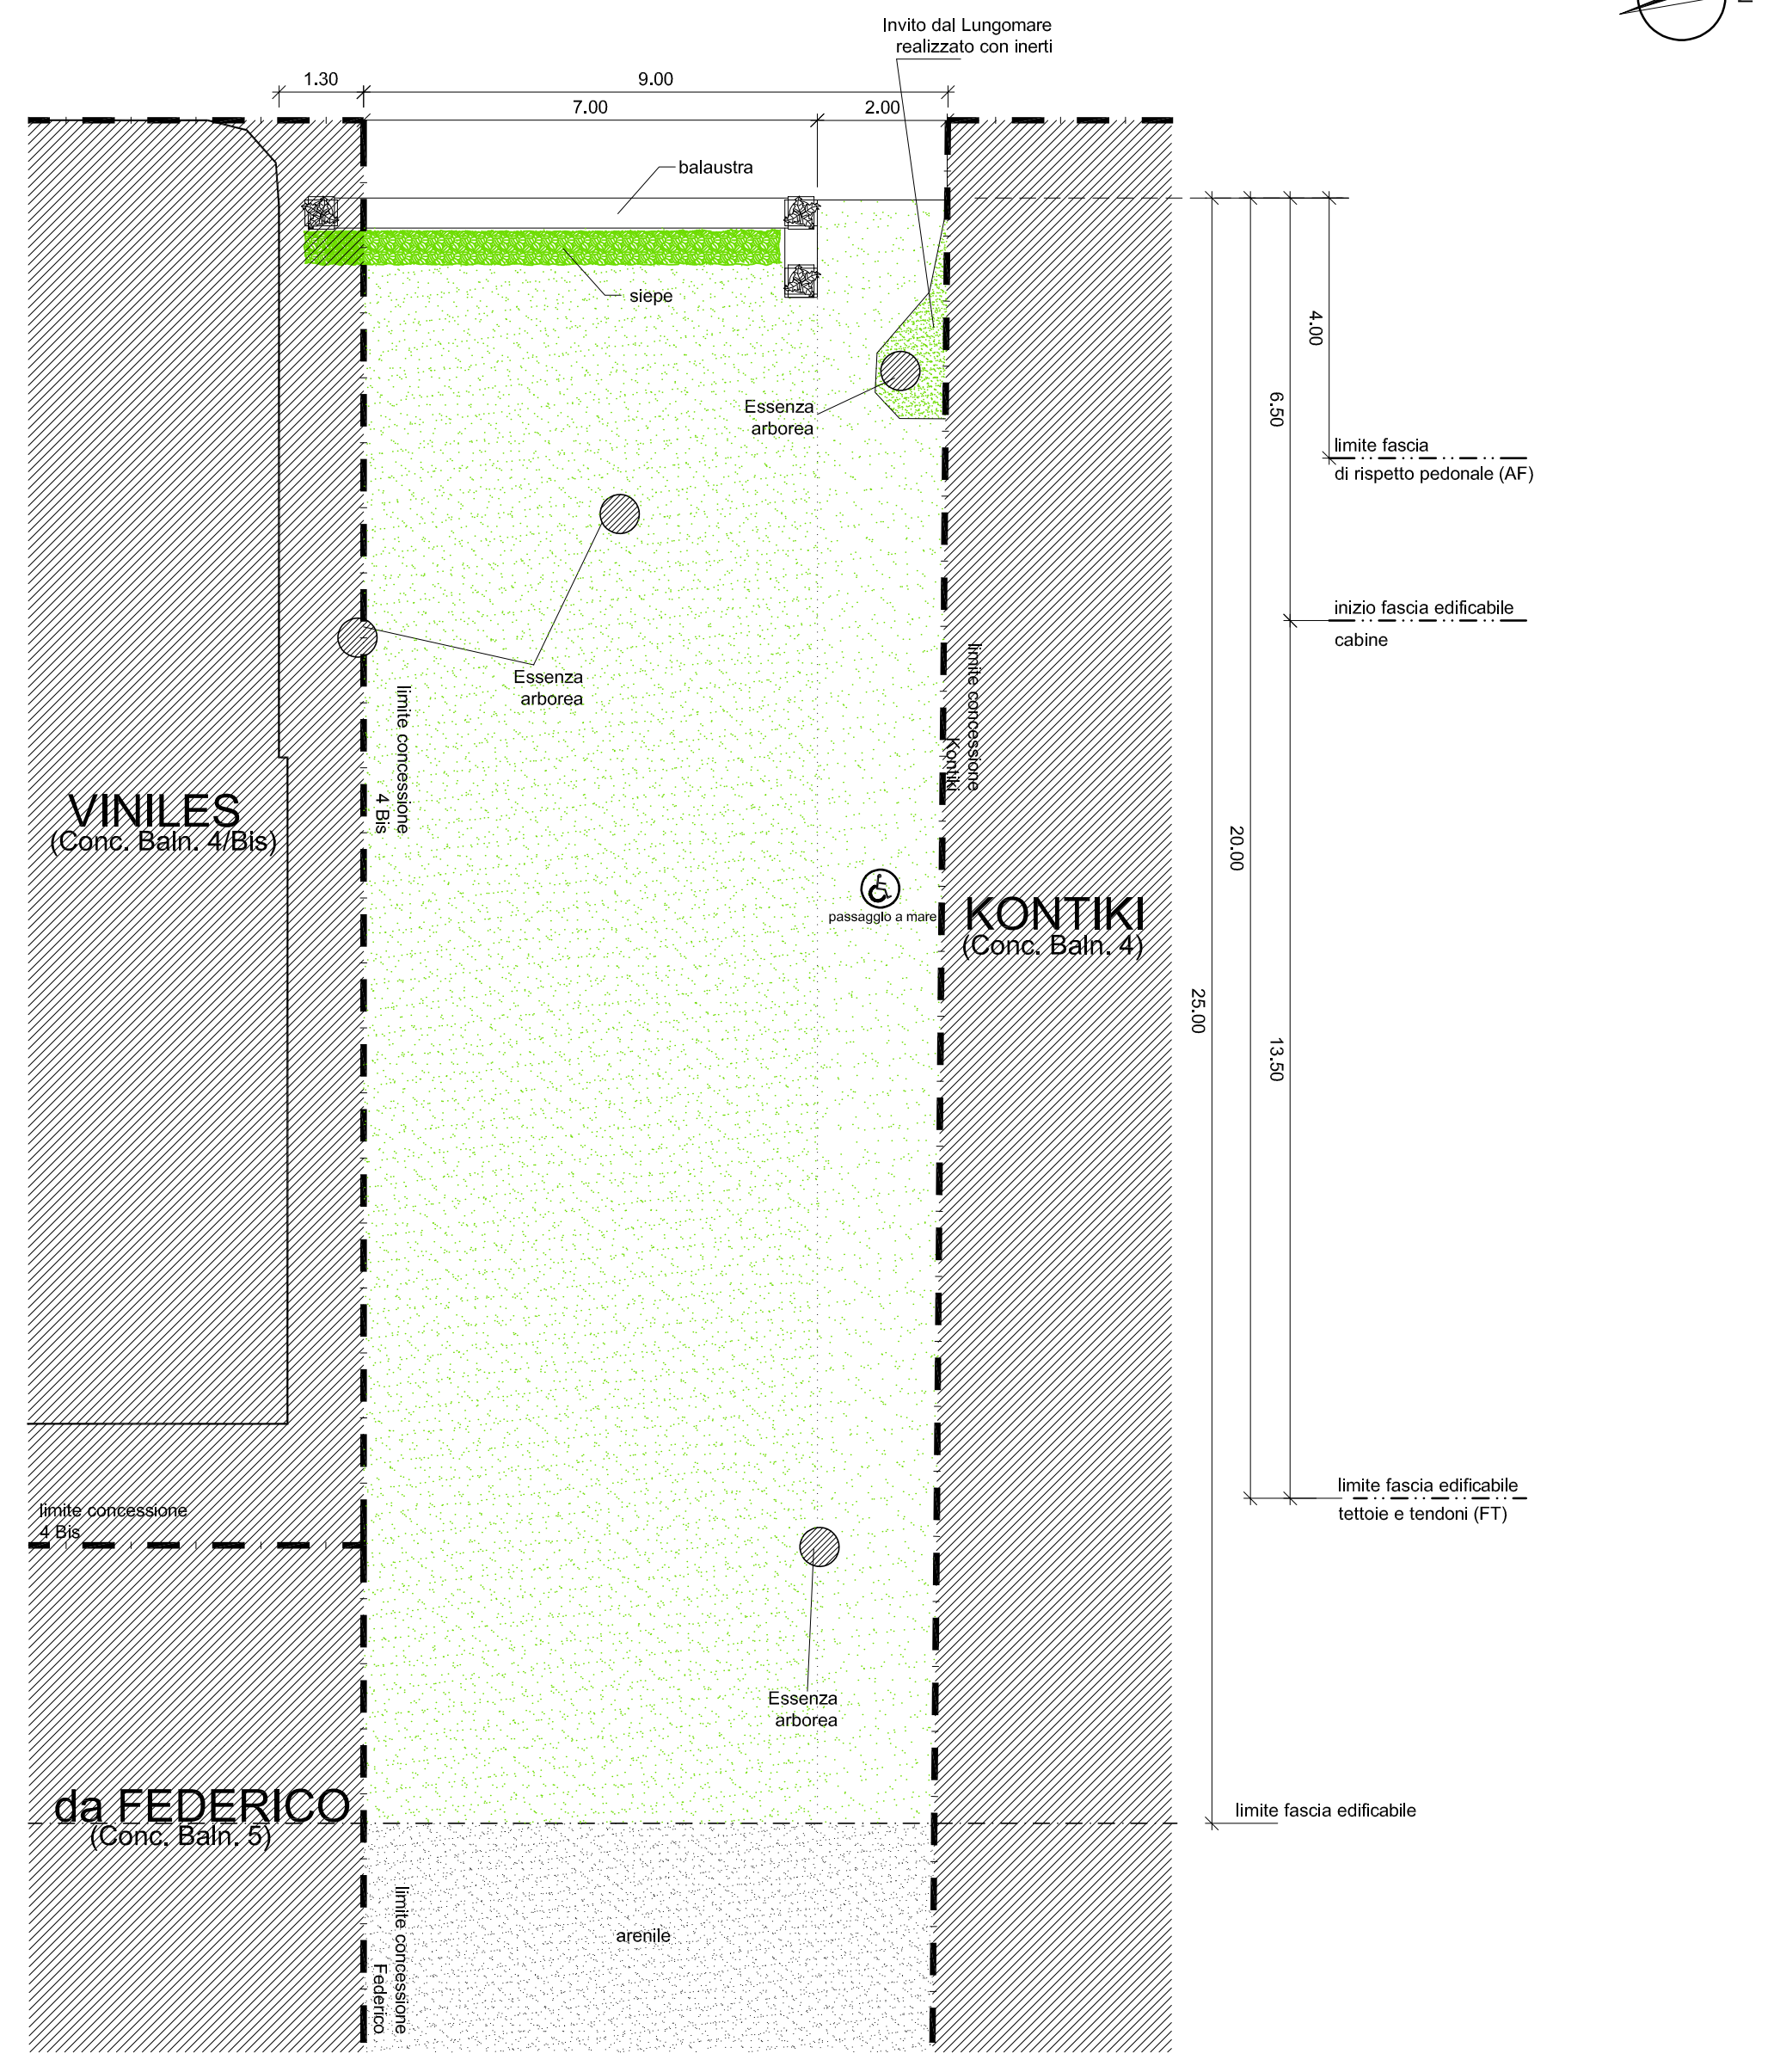


PIANTA



PROSPETTO OVEST

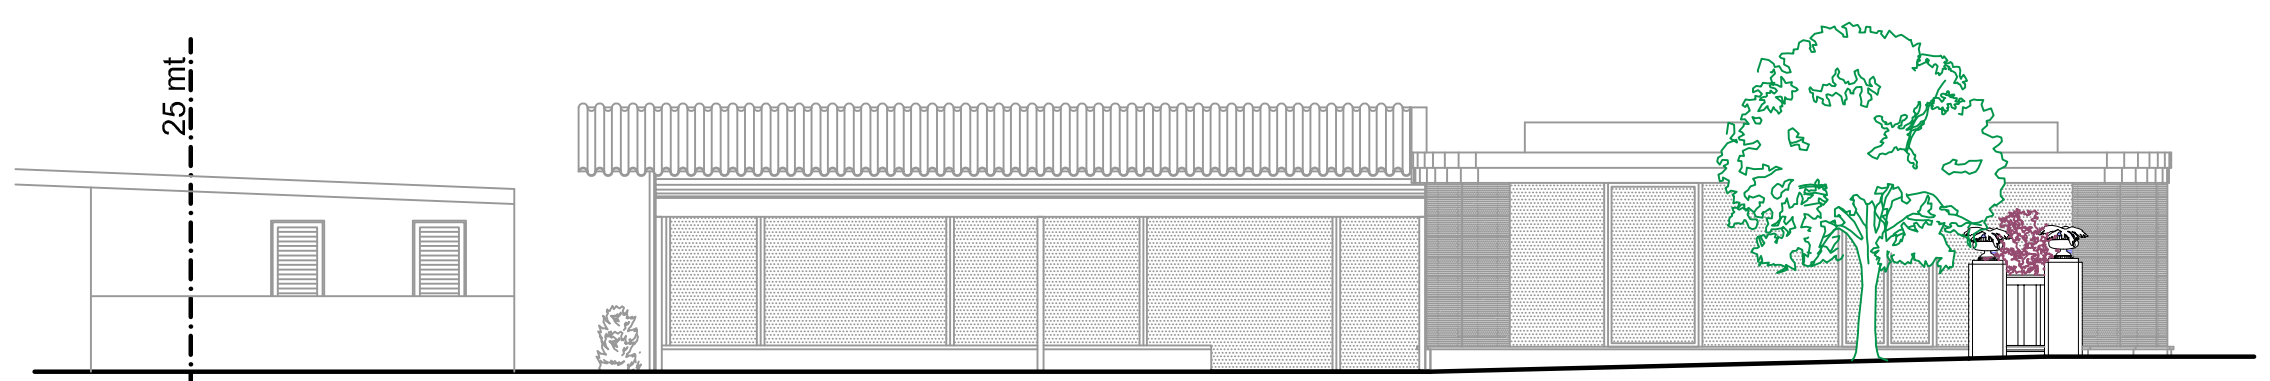


PROSPETTO NORD

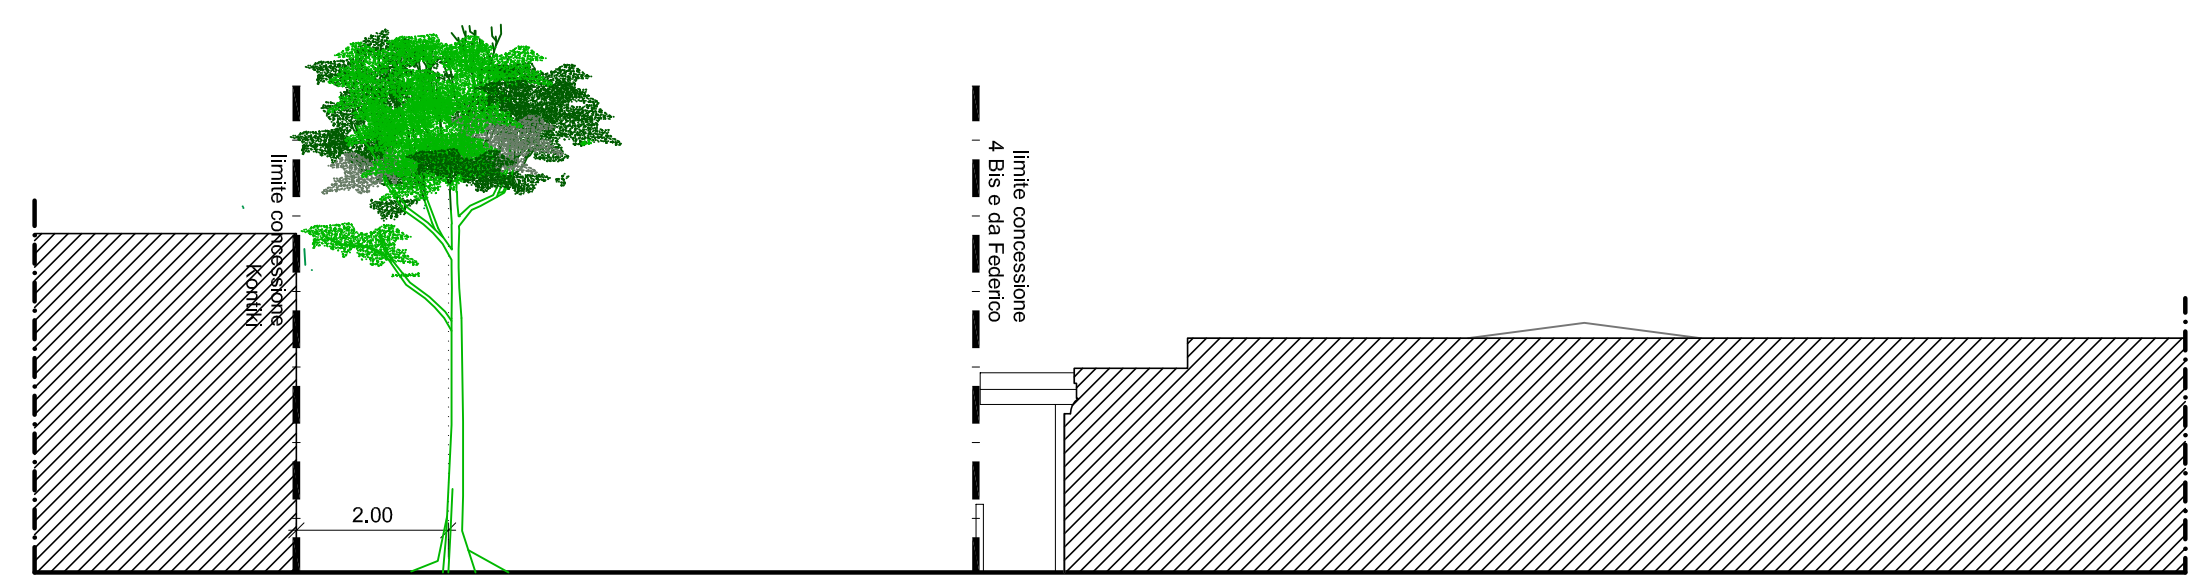


SEZIONE

STATO MODIFICATO


E DESTINAZIONI D'USO

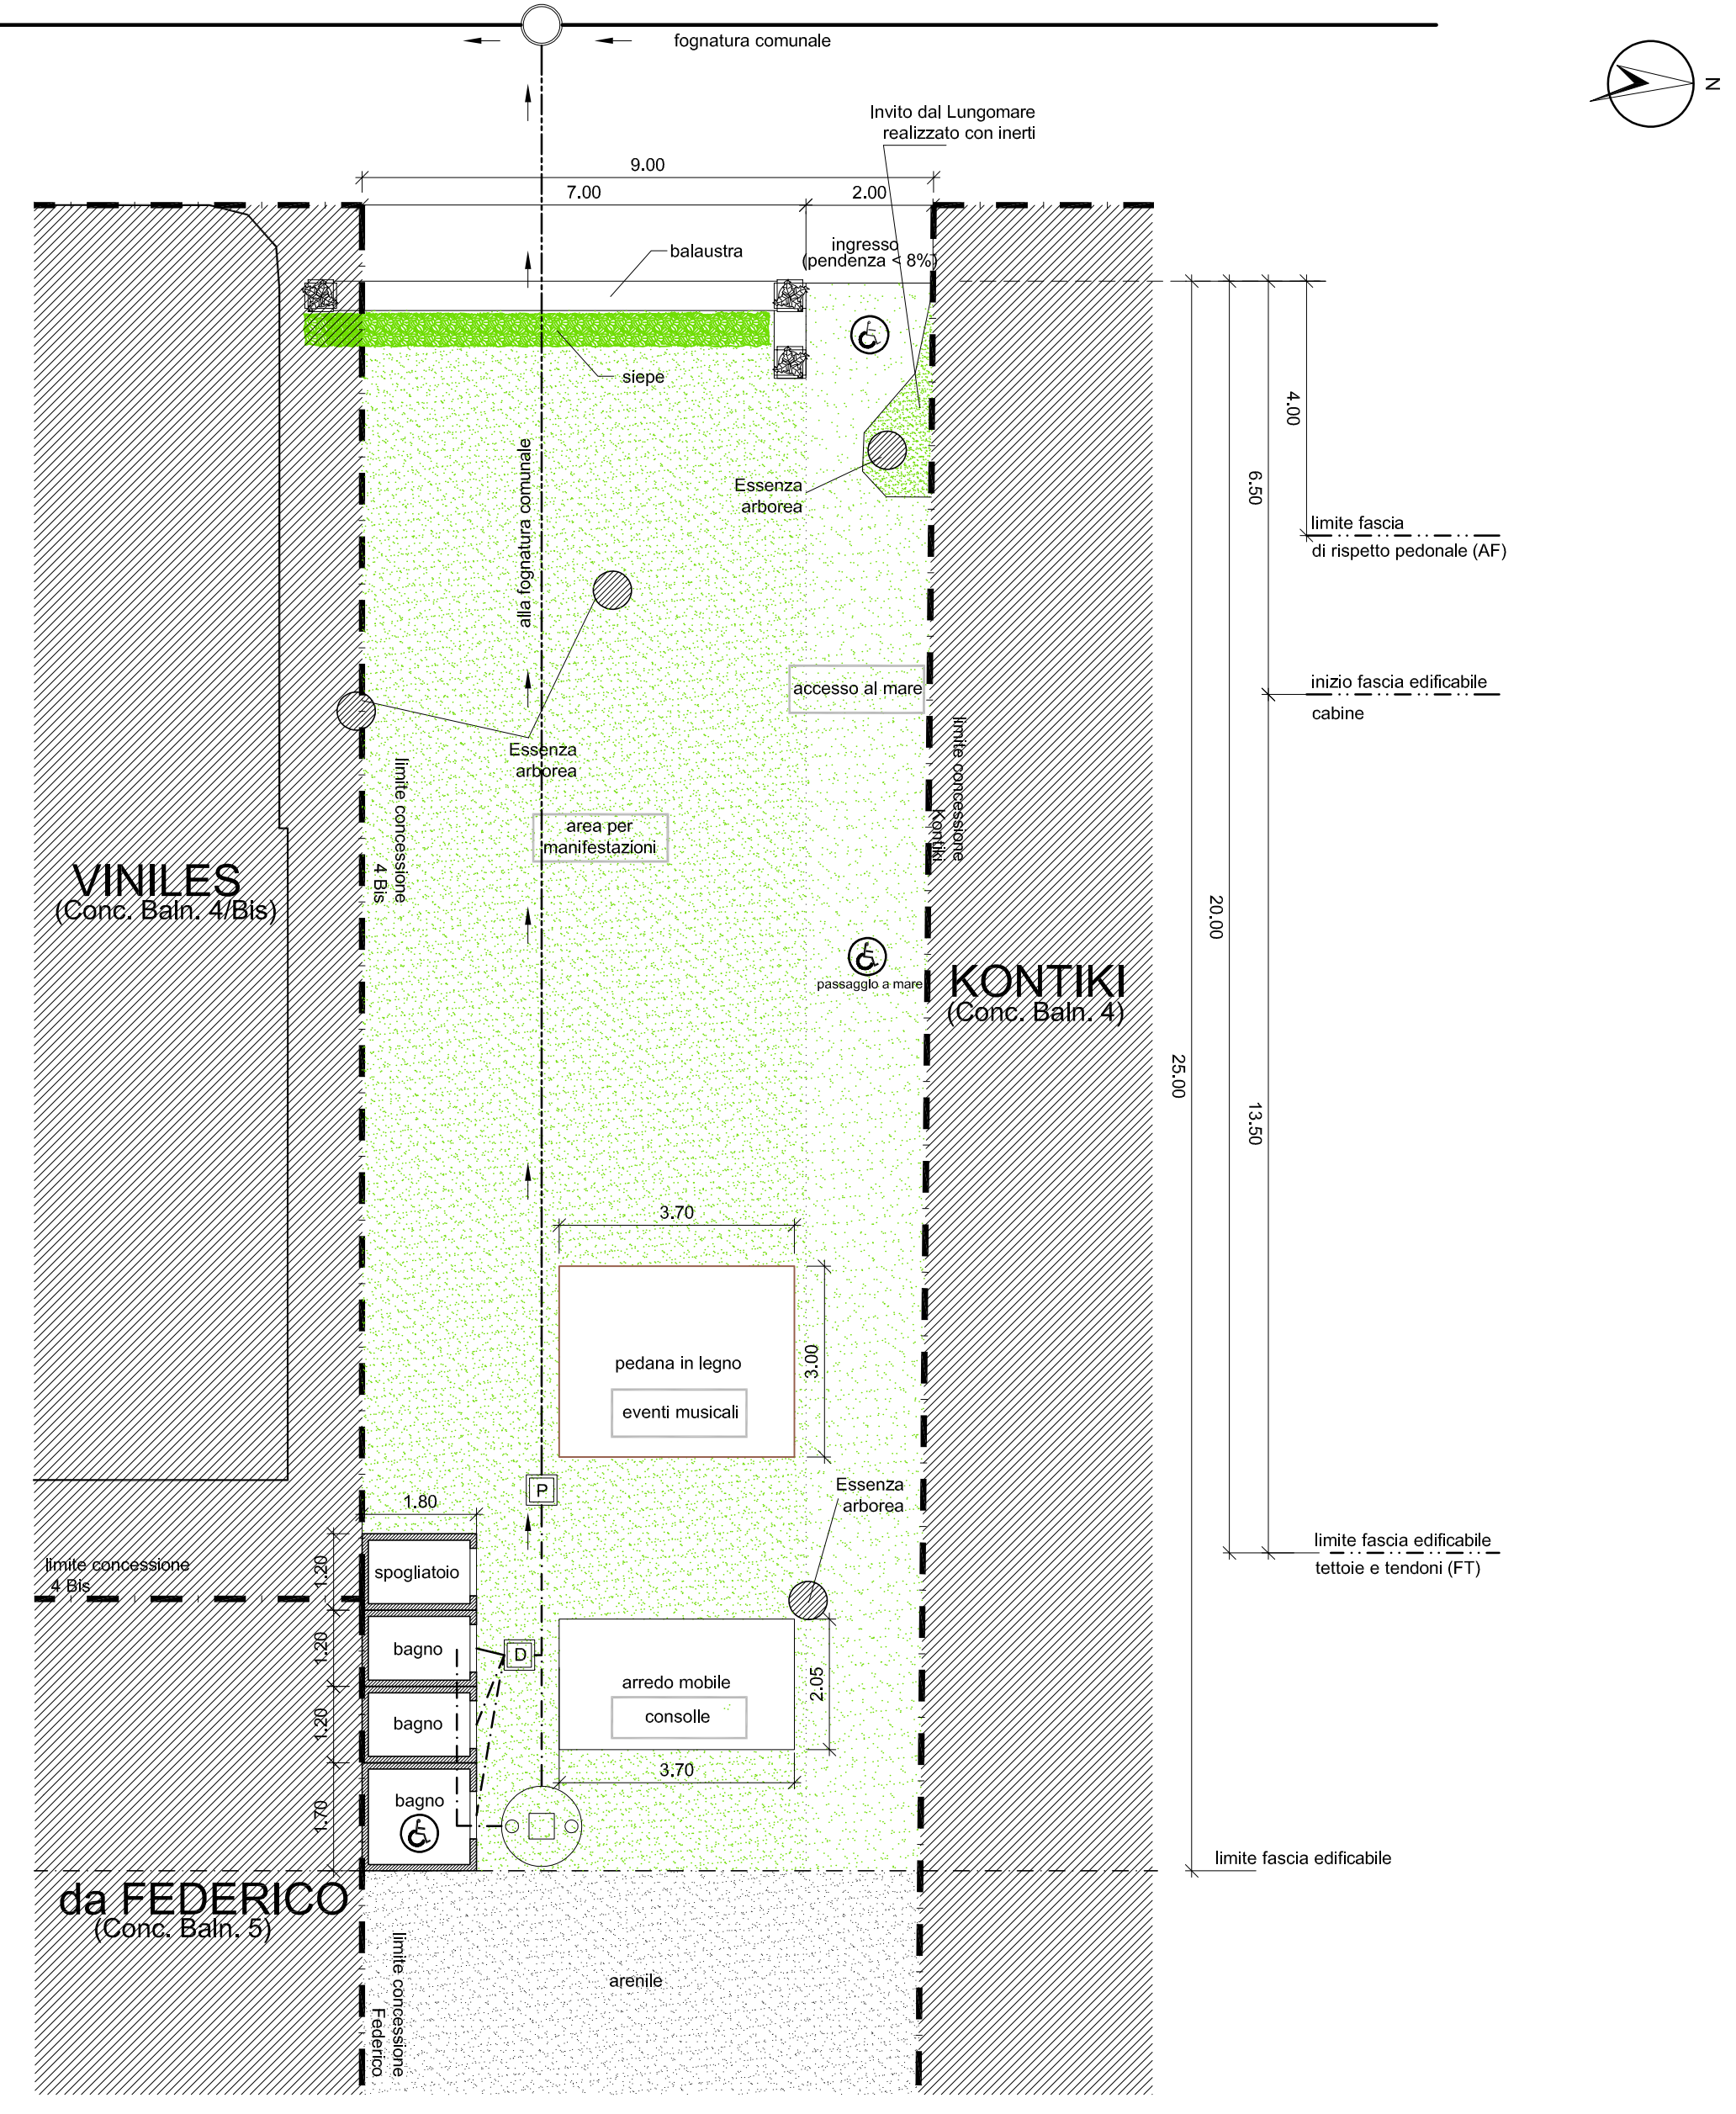

PROSPETTO OVEST

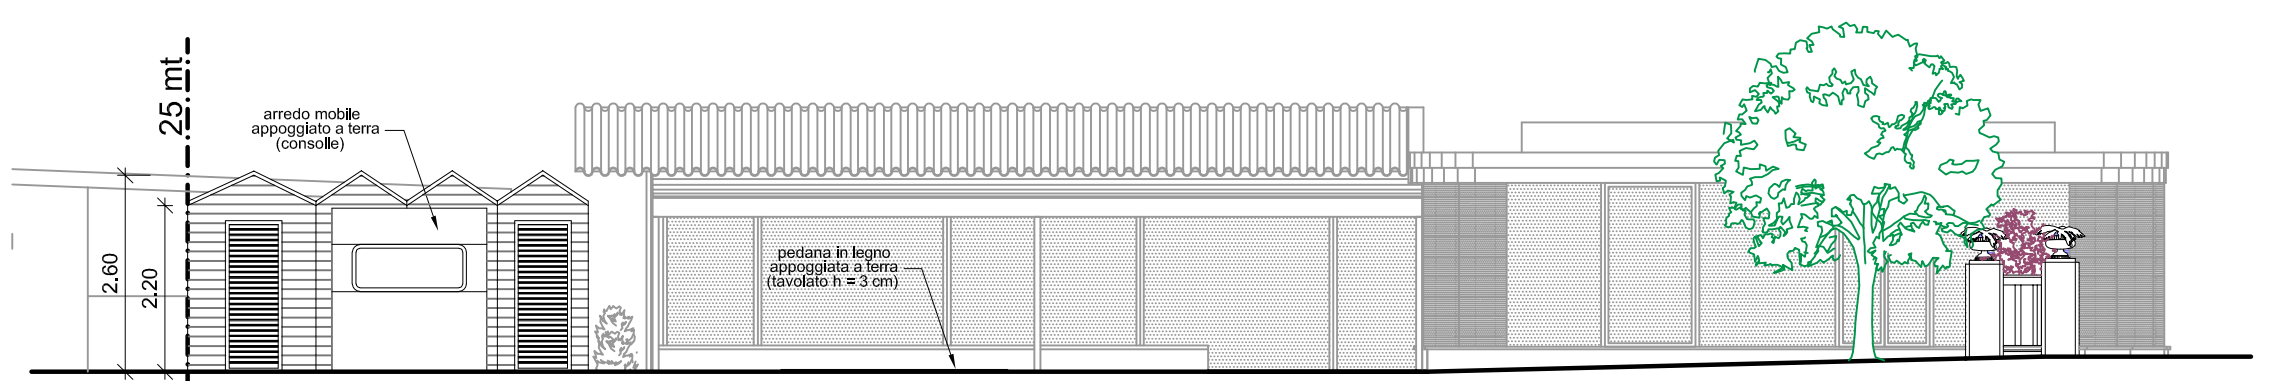

PROSPETTO NORD

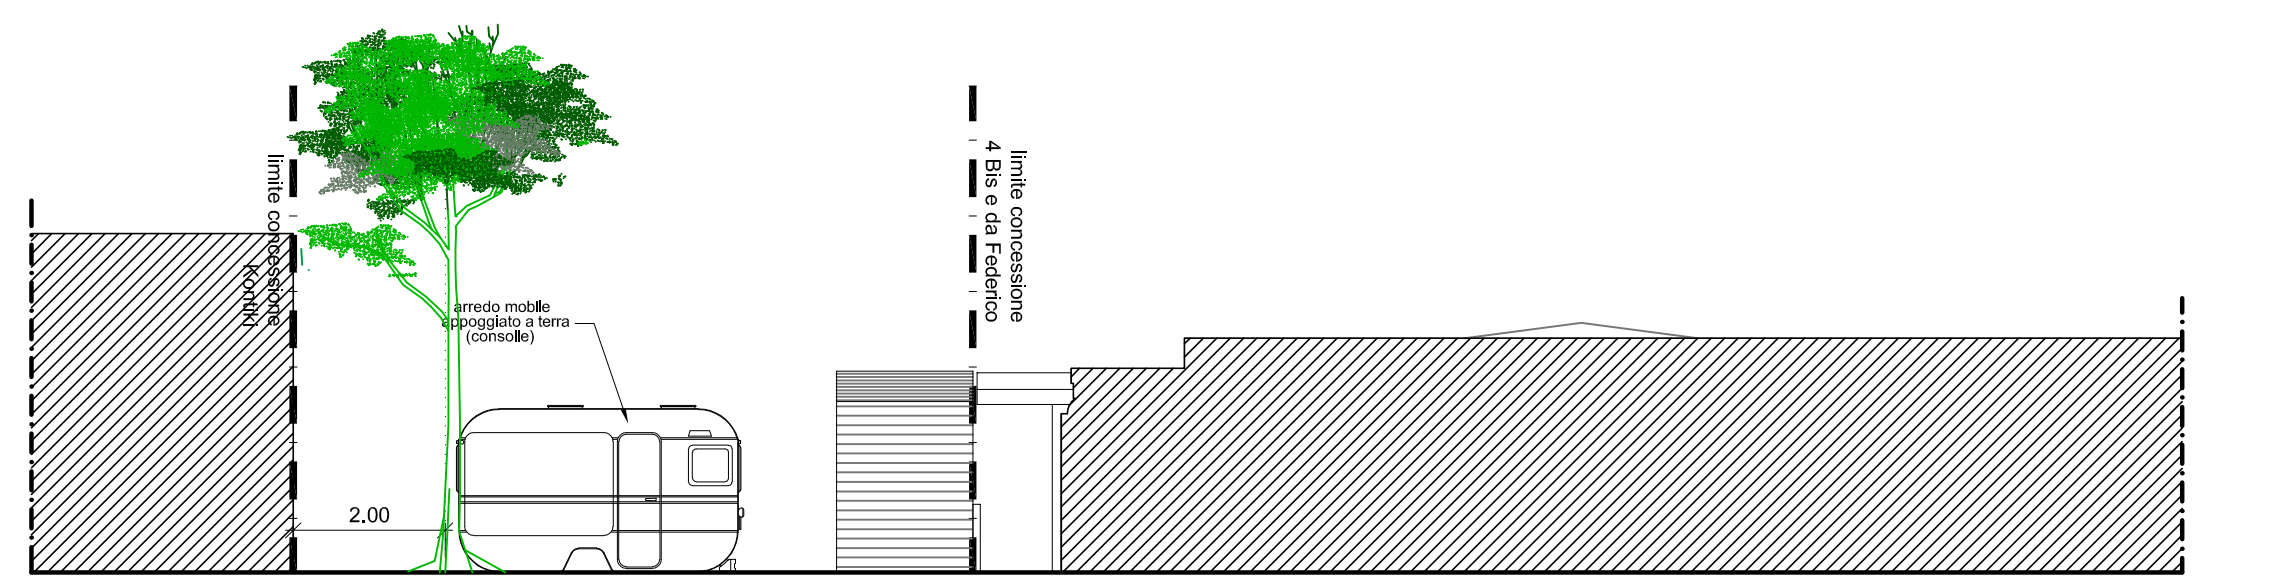

SEZIONE