


Andrea Manfroni Stefania Fares

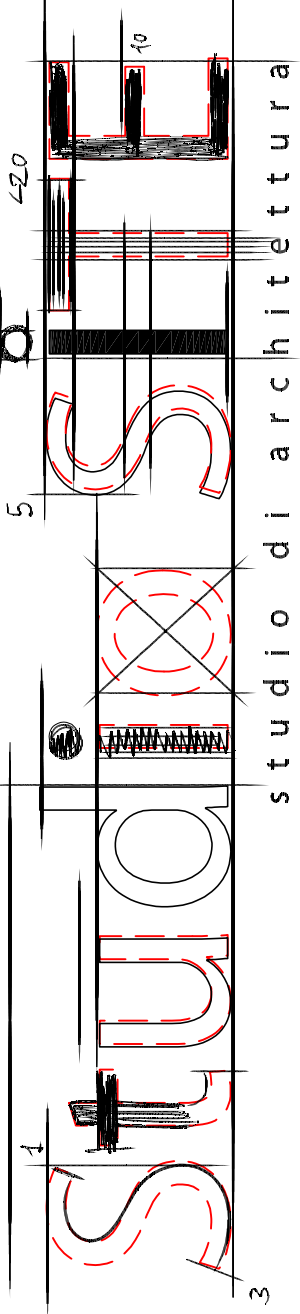

studio di architettura

Via Guerrini 7 San Benedetto del Tronto 0735 595202

andrea@manfroni-stefania.com stefania@sestudio.com
Andrea: 39.338.535.39.53 Stefania: 39.347.500.38.27

COMUNE
San Benedetto del Tronto
(Abruzzo - Pescara)

Oggetto: Richiesta di concessione demaniale riferita alla spiaggia libera tra la concessione n°4 e 4 Bis, dal limite del marciapiede del lungomare fino a 25 mt.
Ditta: Fratelli Forli

Il progettista
Architetto Stefania Fares

Il committente
Forli Antonio


Autorezzazione
(vuoto riservato ai clienti)

Firmato anche per conferimento incarico
(in riferimento agli onorari nella media dei
parametri ministeriali vigenti)

Riferimento
Codice Fabbricato:
Leggo 13


Elaborati:
- piante prospetti e sezioni

Tavola
UNICA
Leggo 13
Data
09 Aprile 2018

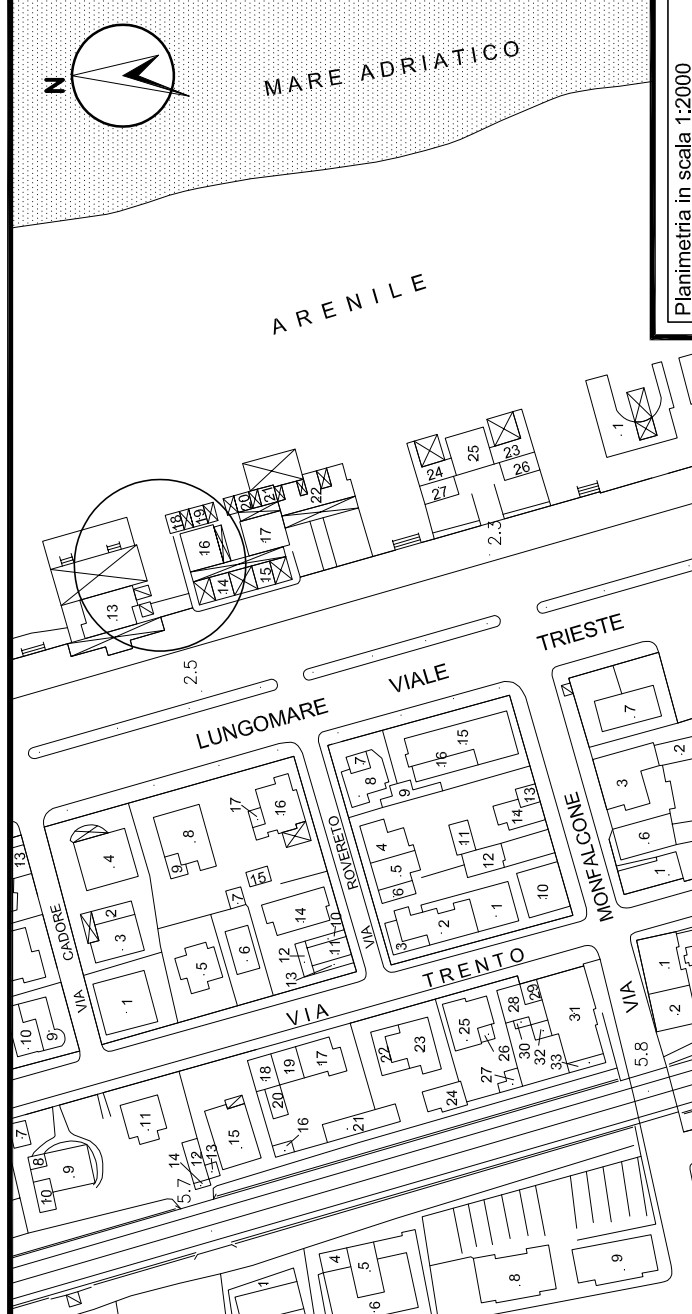


LEGENDA LEGGE 13/89

ACCESSO A MARE

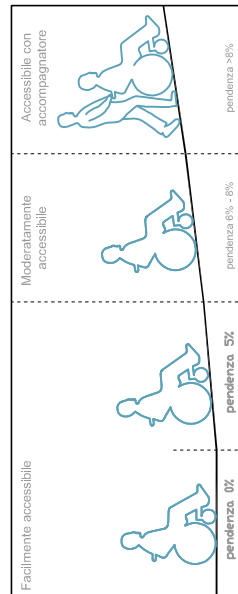



CARATTERISTICHE DI ACCESSIBILITA'
DEI SENTIERI / PERCORSI

SCHEMA DEL BAGNO

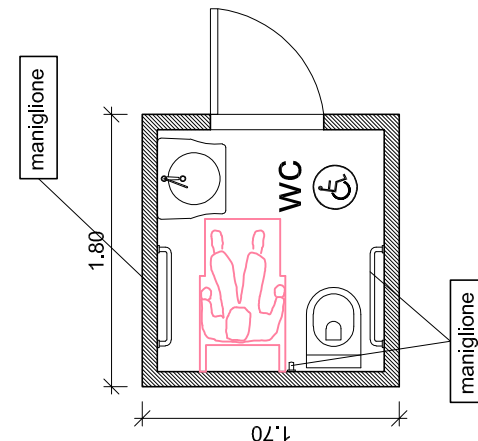

STATO MODIFICATO

LEGGE 13

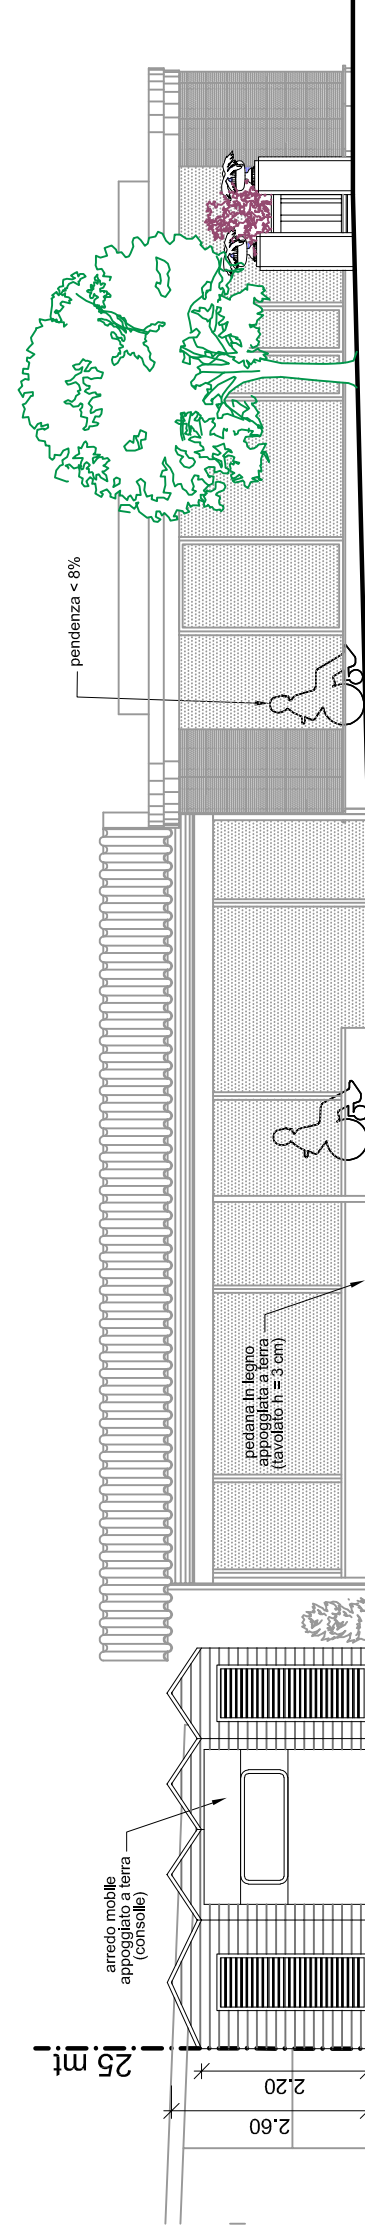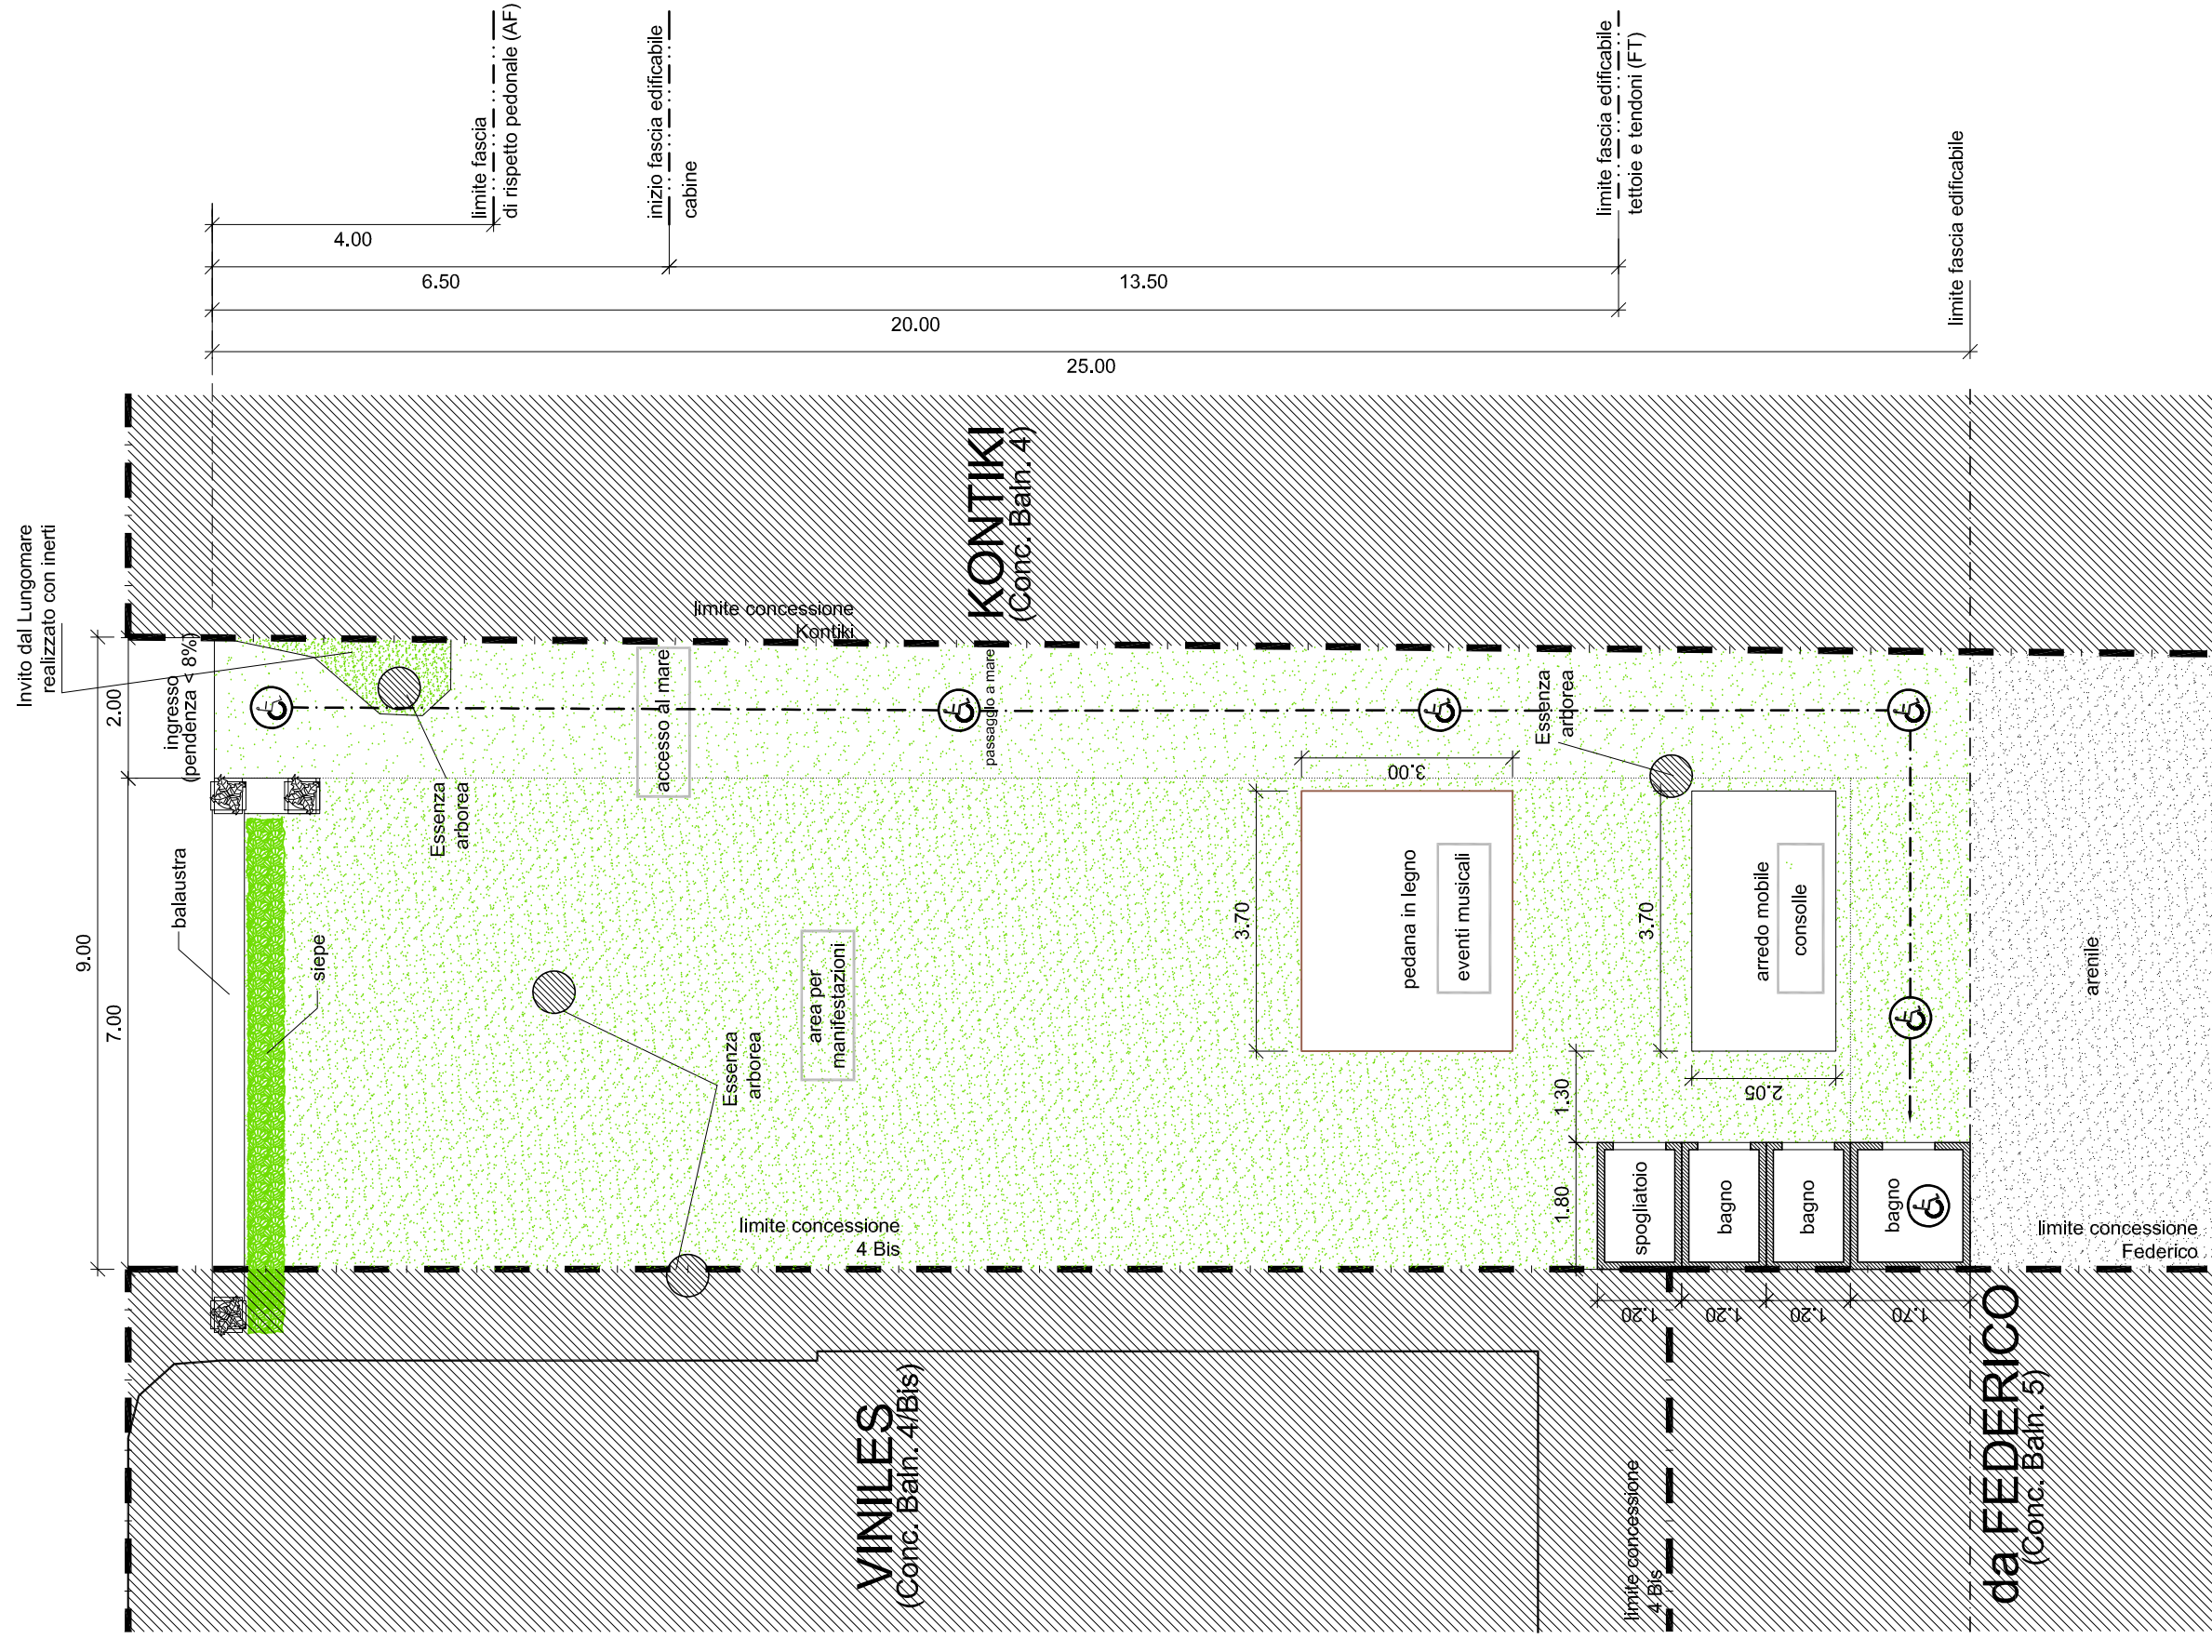

PROSPETTO NORD