

COMUNE DI  
**SAN BENEDETTO DEL TRONTO**  
PROVINCIA DI ASCOLI PICENO



**LEGENDA:**


A - B (Fronte): ml 9,00  
B - C (Manica): ml 25,00

**ZONA DEMANIALE (ZD)**

Totale area in concessione (A-B-C-D): mq 222,50

**OPERE DA REALIZZARE (OR)**

- OR 001 - Prato in erba sintetica: mq 183,61
- OR 002 - Arredo mobile mq 7,60
- OR 003 - Pedana in legno: mq 11,10
- OR 004 - Invito dal lungomare: mq 1,80
- OR 005 - Siepe: mq 3,85
- OR 006 - Balaustra: mq 3,20
- OR 007 - Essenza arborea: d. mt. 0,70
- OR 008 - Essenza arborea: d. mt. 0,30
- OR 009 - Essenza arborea: d. mt. 0,40
- OR 010 - Essenza arborea: d. mt. 0,40
- OR 011 - n°4 Cabine: mq 9,54 di cui:
  - WC H: mq 3,06
  - WC: mq 2,16
  - WC: mq 2,16
  - Spogliatoio: mq 2,16

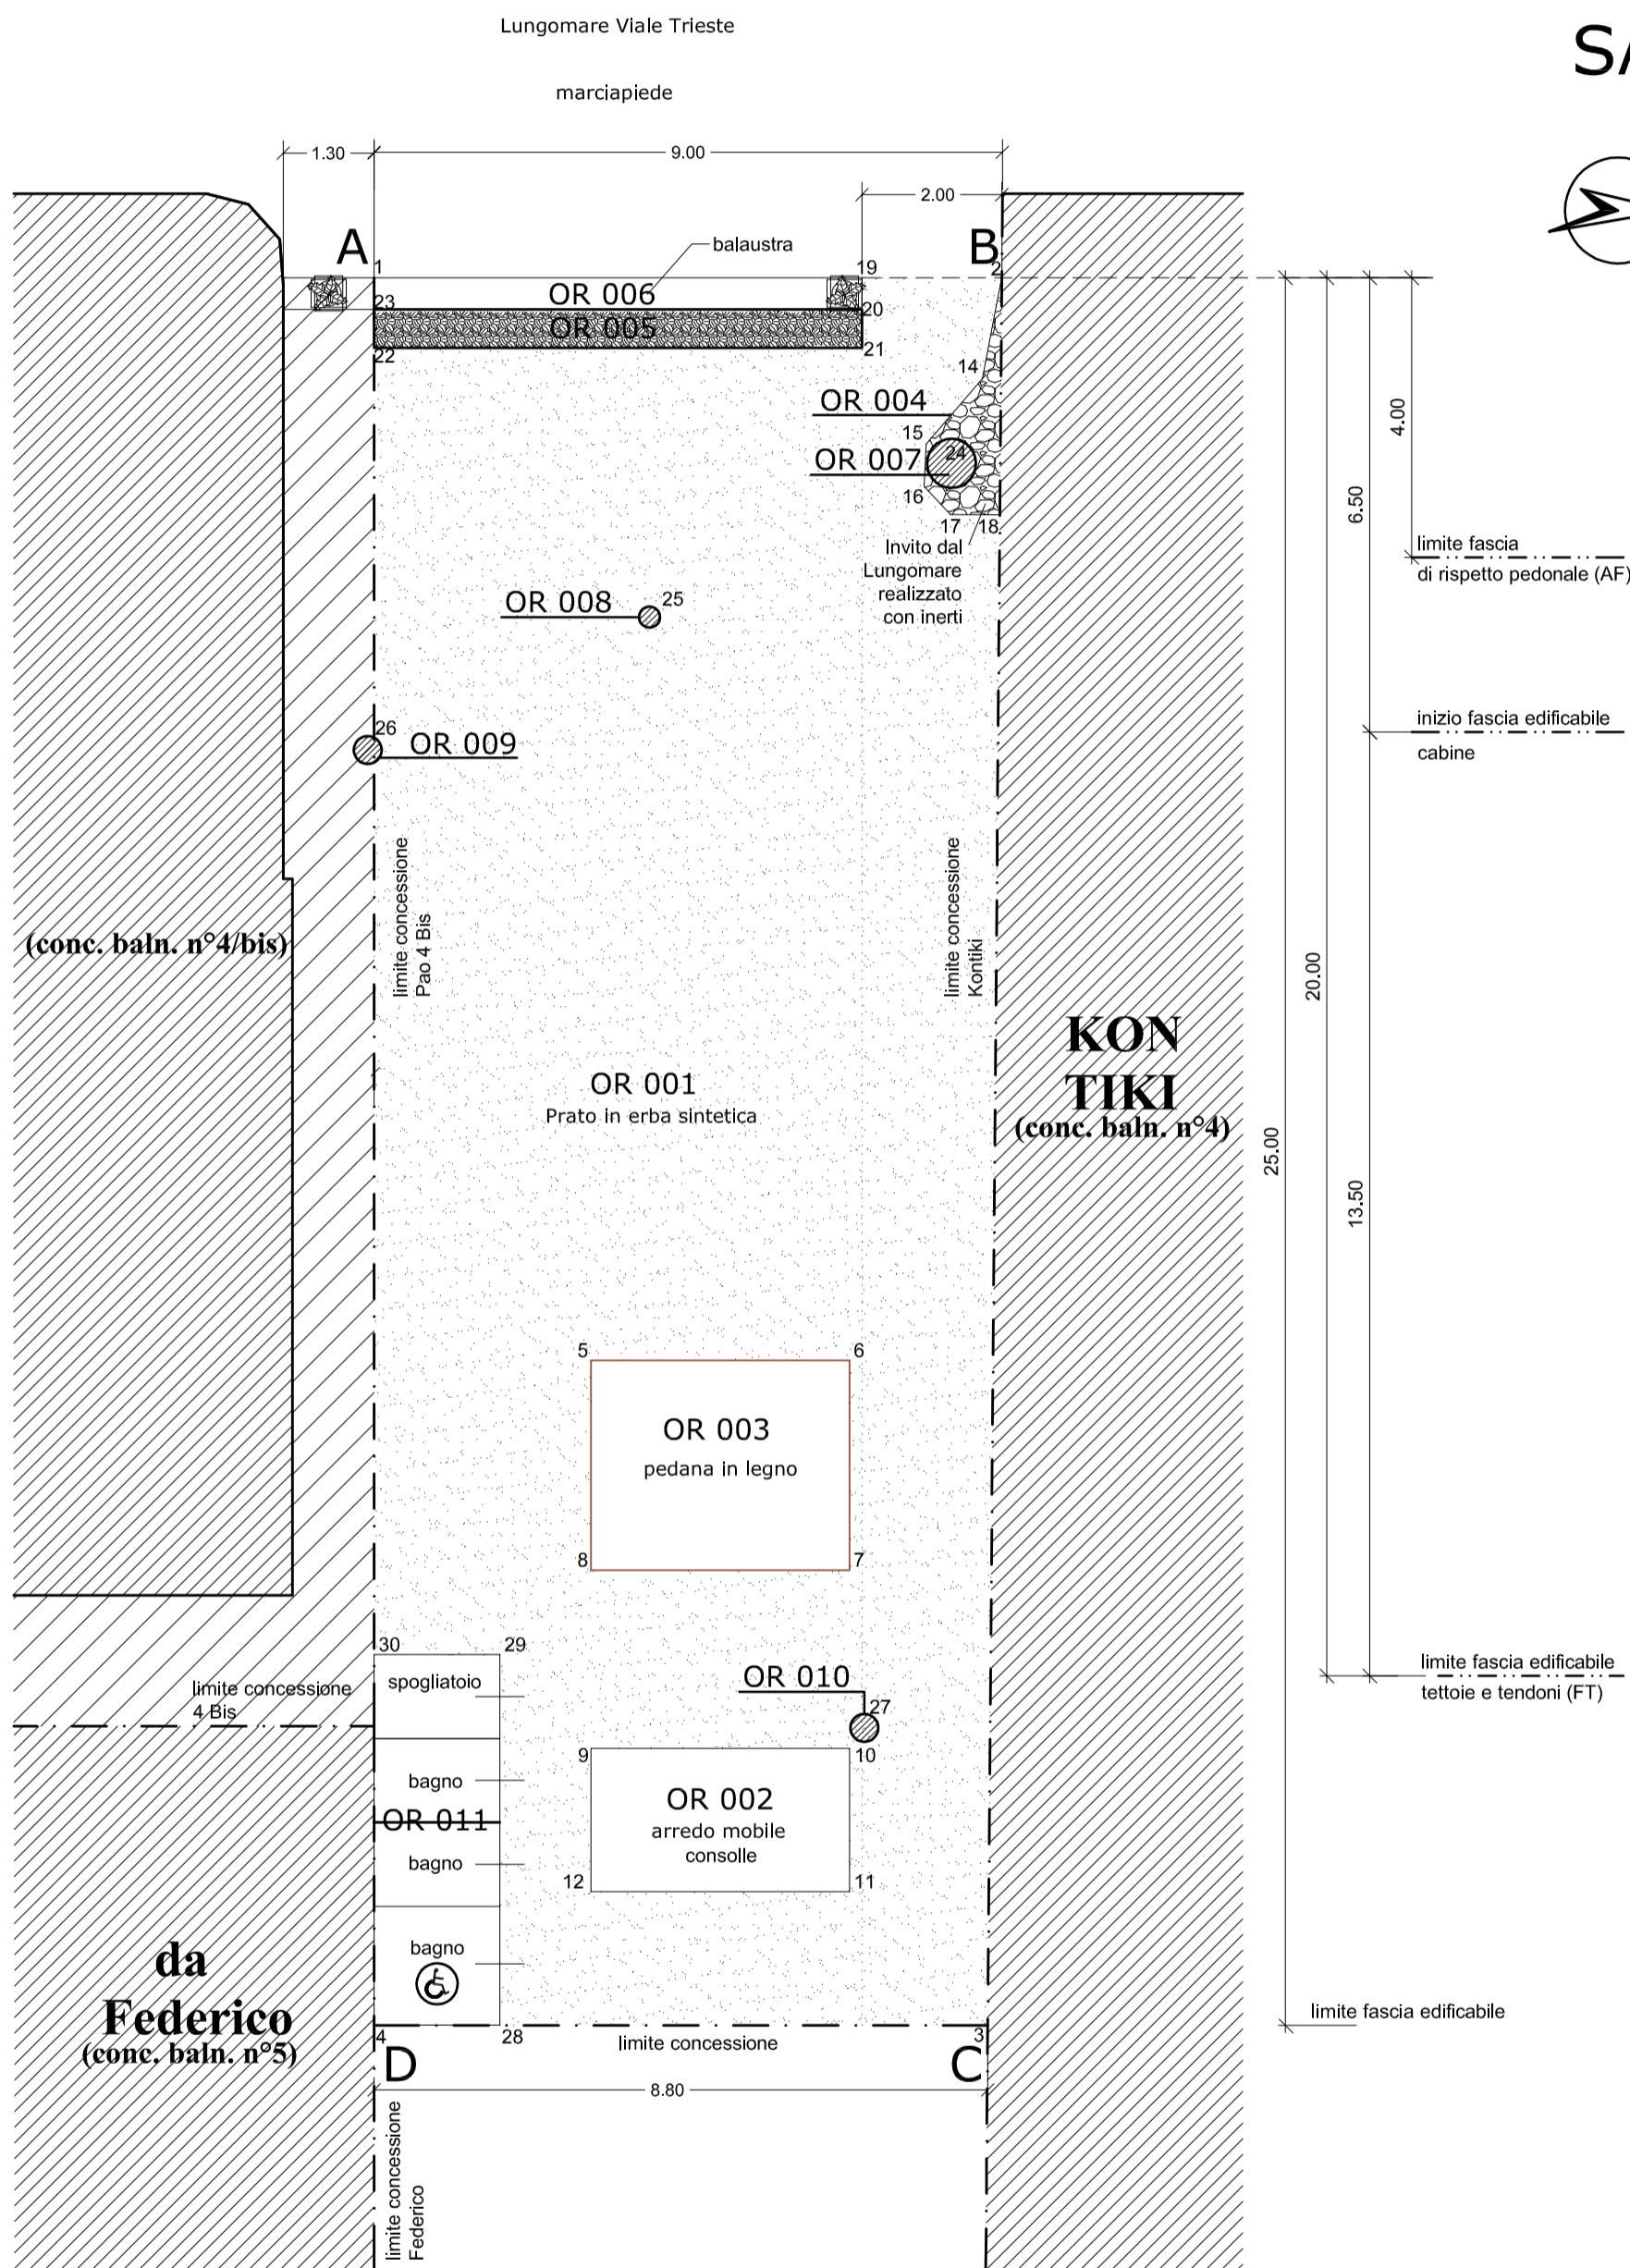

PIANTA scala 1:100

UFFICIO DEMANIO MARITTIMO DEL COMUNE DI  
**SAN BENEDETTO DEL TRONTO**  
PROVINCIA DI ASCOLI PICENO

ELABORATI:  
-SPIAGGIA LIBERA compresa tra le concessioni n°004 e n°005

DATI CATASTALI  
FOGLIO: 12/Z  
PARTICELLE: 61

IL TECNICO  
ARCH. STEFANIA FARES