


PLANIMETRIA GENERALE BEACH ARENA

COORDINATE PUNTI

- 01-05 E 2429645,576/N 4754396,05
- 02 E 249688,811/N 4754410,367
- 03 E 2429653,7/N 4754511,449
- 04 E 2429610,7/N 4754496,536

LEGENDA

- superficie complessiva 4856,63 mq
- n°4 campi da volley 512,00 mq
- n°2 campi da mini-tennis 128,00 mq
- n°4 campi da tennis 512,00 mq
- n°3 tribune 440,00 mq
- area panchine 50,00 mq
- n° 1 campo da soccer 927,00 mq
- n° 2 gazebo 26,14 mq
- area ospitalità tavolato 114,48 mq

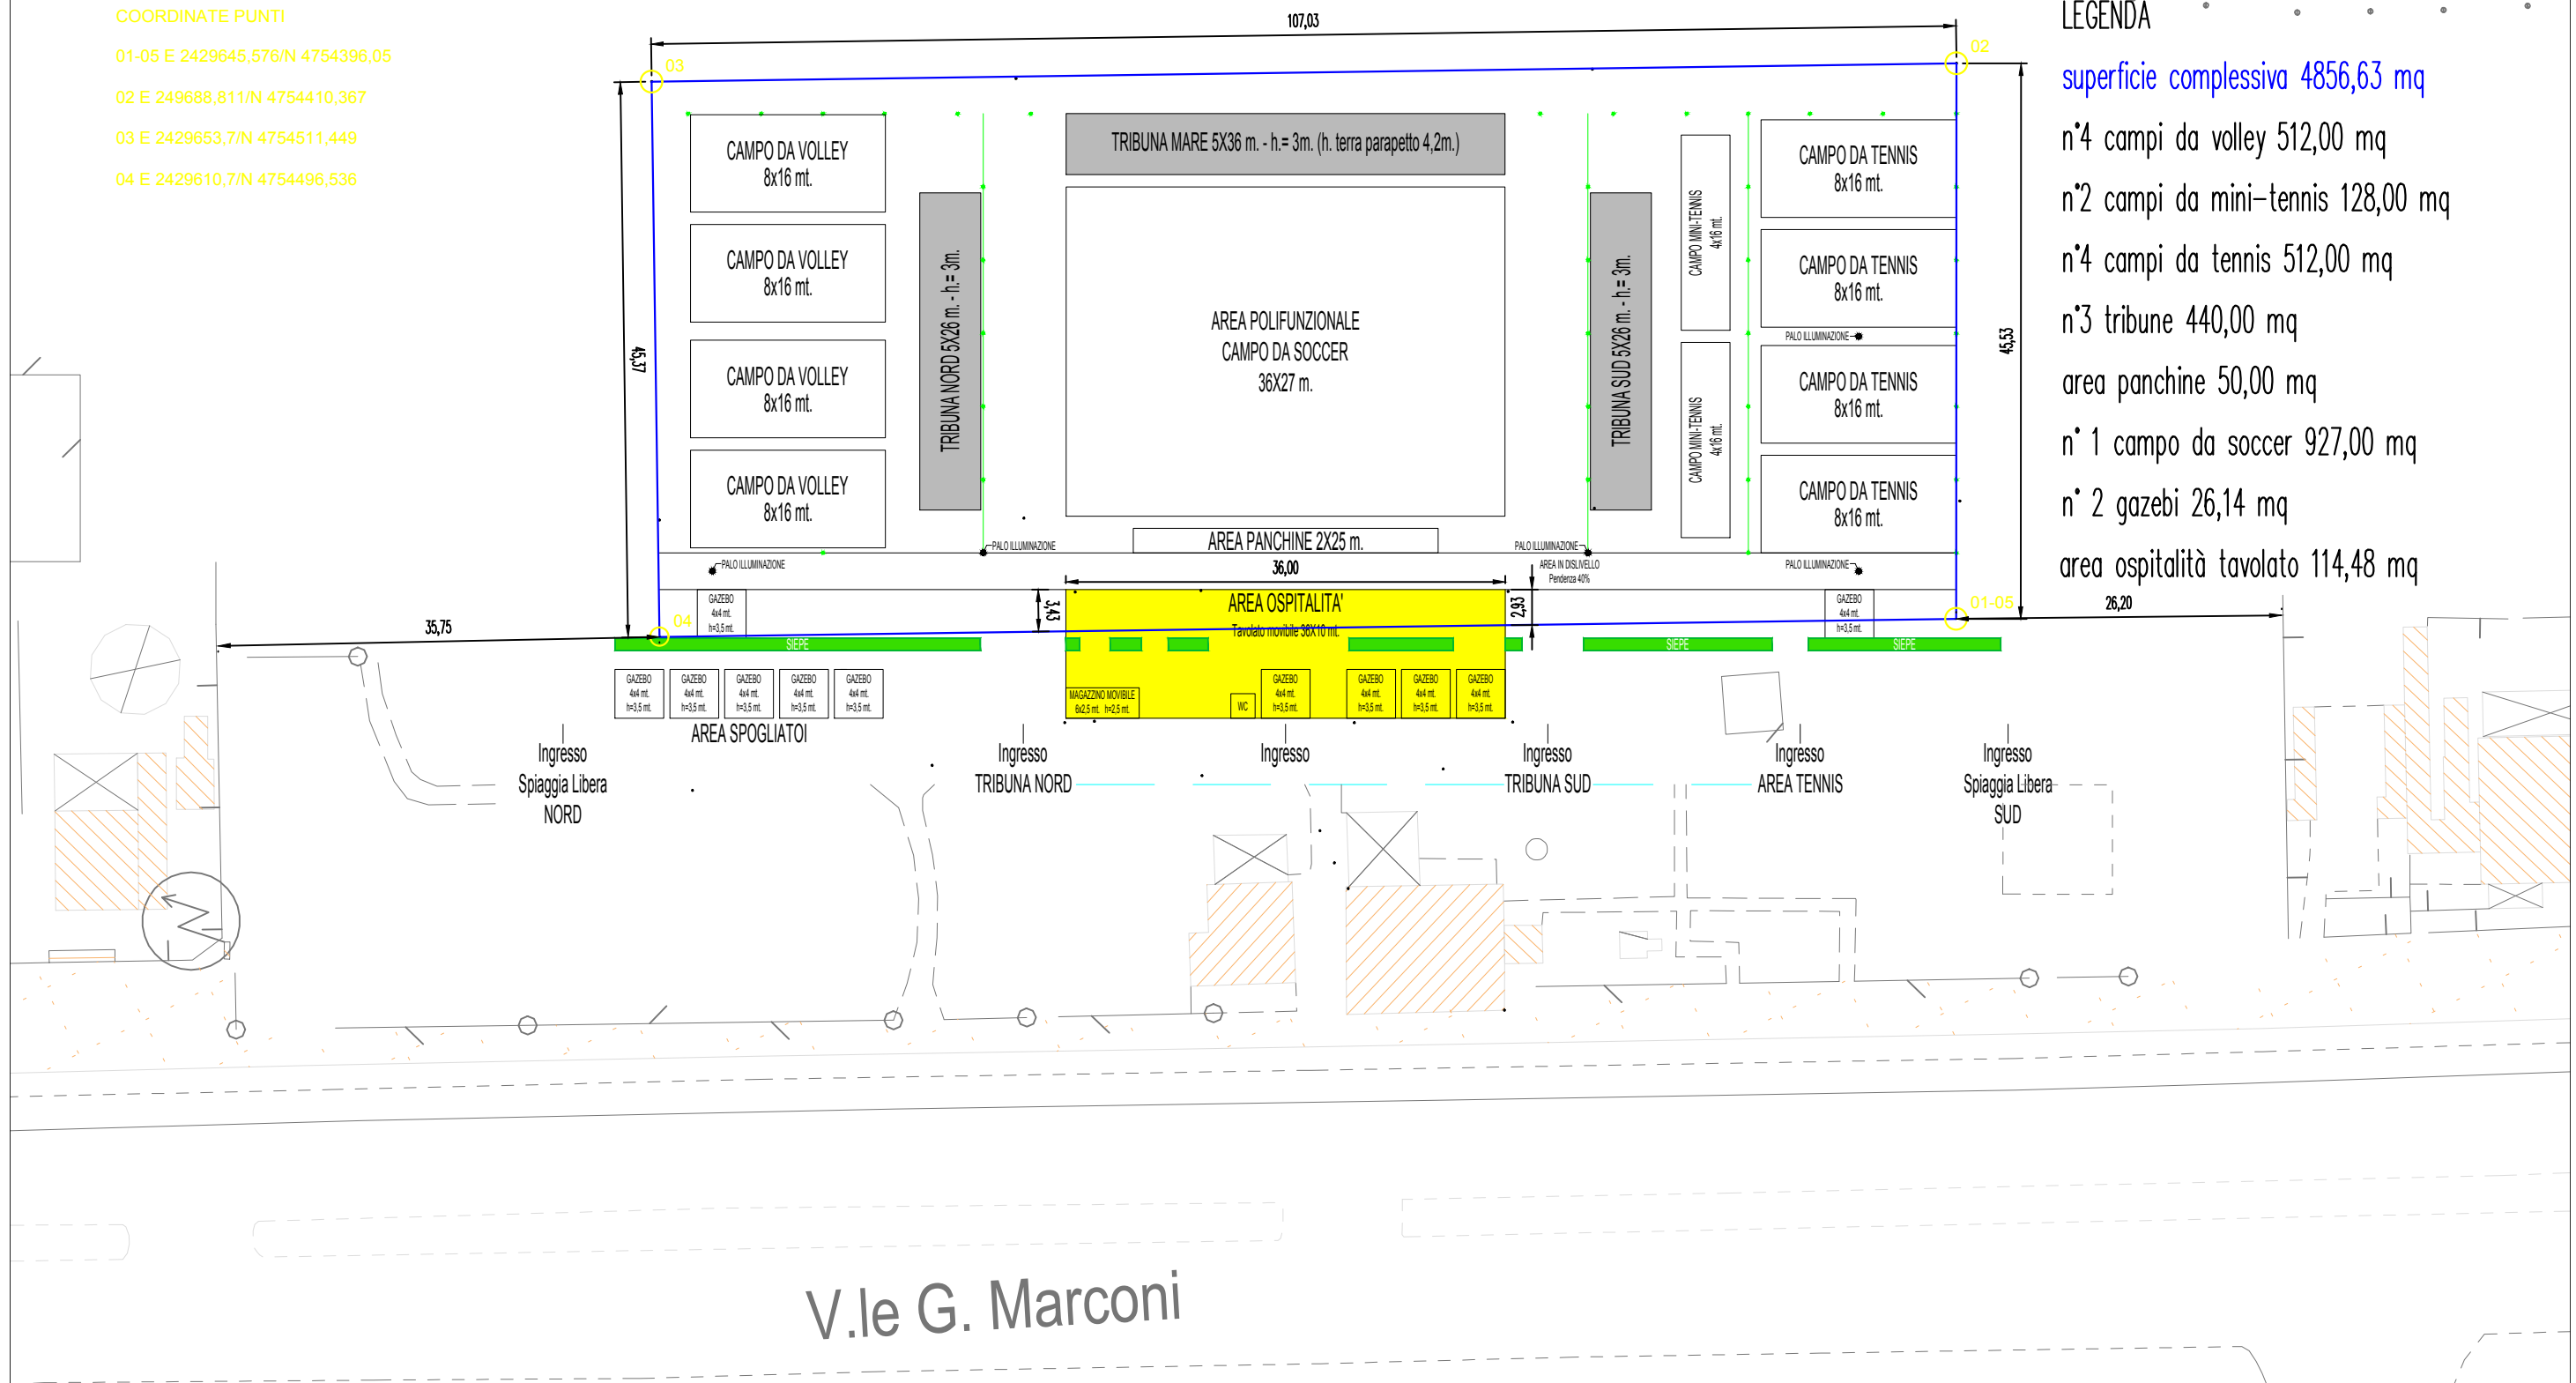

V.le G. Marconi