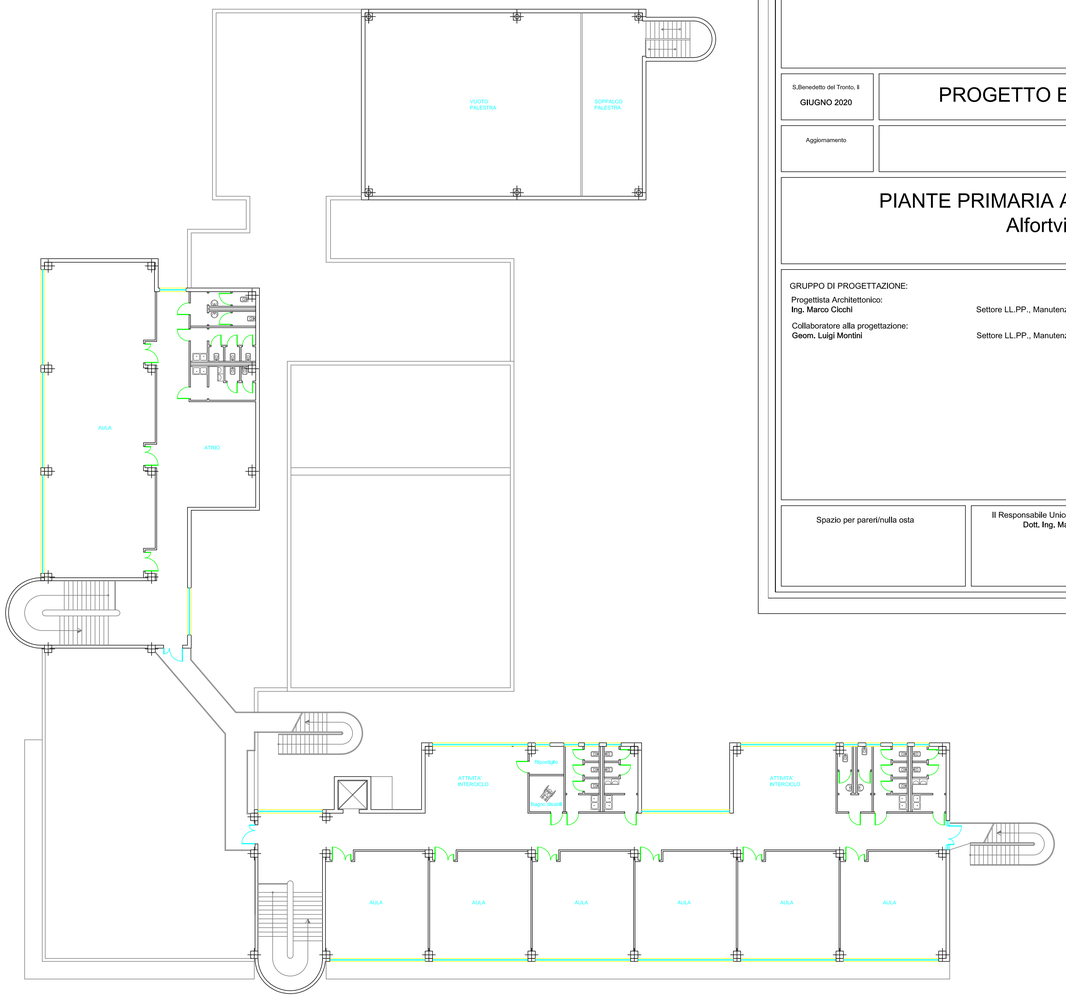

PRIMARIA PIANO PRIMO

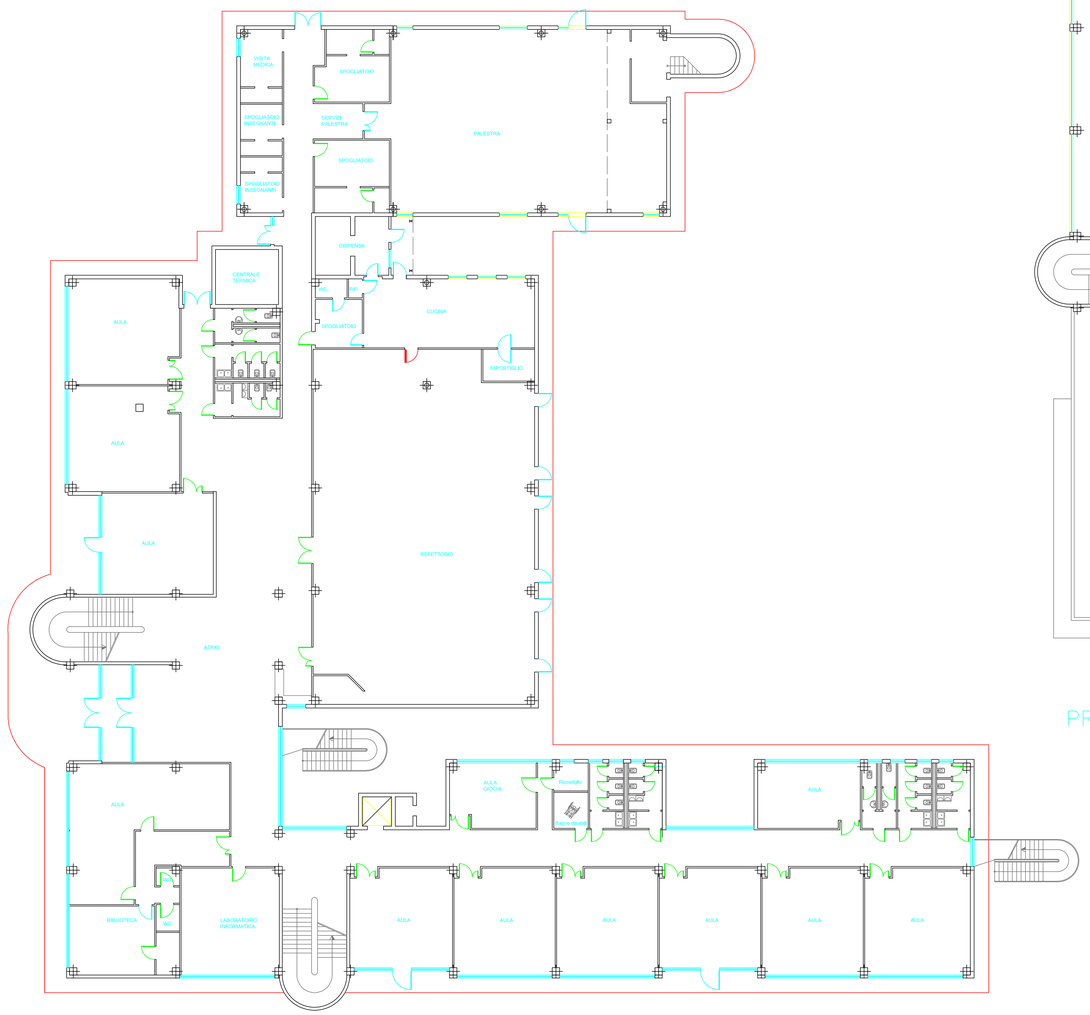

PRIMARIA PIANO TERRA

CITTÀ DI SAN BENEDETTO DEL TRONTO

BANDIERA BLU

SETTORE LAVORI PUBBLICI, MANUTENZIONE E GESTIONE DEL PATRIMONIO

VIALE DE GASPERI, 120 - TEL. 0735/794325 - FAX. 0735/794711 - CODICE FISCALE E PARTITA IVA 00360140446

SERVIZIO DI MANUTENZIONE PATRIMONIO EDILIZIO SCOLASTICO 2019-2022

S.Benedetto del Tronto, lì GIUGNO 2020	PROGETTO ESECUTIVO	B13
Aggiornamento		SCALA 1:200

PIANTE PRIMARIA ALFORTVILLE - Via Alfortville 33

GRUPPO DI PROGETTAZIONE:

Progettista Architettonico:
Ing. Marco Cicchi — Settore LL.PP., Manutenzione e Gestione Patrimonio

Collaboratore alla progettazione:
Geom. Luigi Montini — Settore LL.PP., Manutenzione e Gestione Patrimonio

Spazio per pareri/nulla osta	Il Responsabile Unico del Procedimento Dott. Ing. Marco Cicchi	Il Dirigente del Settore Dott. Arch. Annalisa Sinatra