


PIANO TERRA

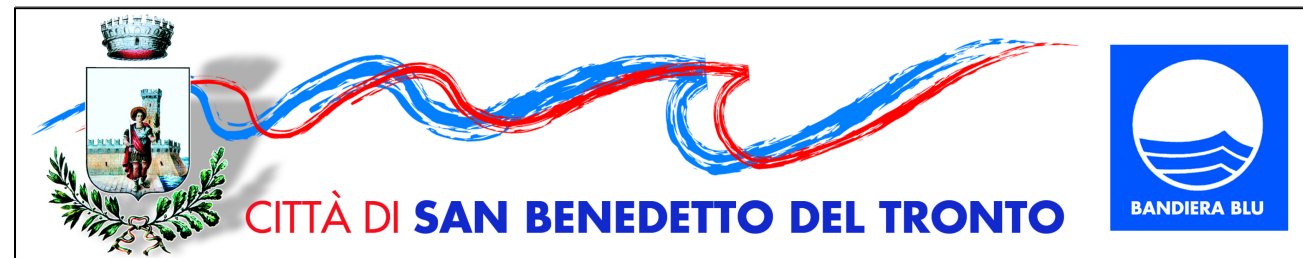

SETTORE LAVORI PUBBLICI, MANUTENZIONE E GESTIONE DEL PATRIMONIO
 VIALE DE GASPERI, 120 - TEL. 0735/794325 - FAX. 0735/794711 - CODICE FISCALE E PARTITA IVA 00360140446

SERVIZIO DI MANUTENZIONE PATRIMONIO EDILIZIO
 SCOLASTICO 2019-2022

S. Benedetto del Tronto, 11 GIUGNO 2020	PROGETTO ESECUTIVO	B15
Aggiornamento		SCALA 1:200

PIANTE INFANZIA MATTEI - Via Mattei 16

GRUPPO DI PROGETTAZIONE:
 Progettista Architettonico:
 Ing. Marco Cicchi
 Settore LL.PP., Manutenzione e Gestione Patrimonio
 Collaboratore alla progettazione:
 Geom. Luigi Montini
 Settore LL.PP., Manutenzione e Gestione Patrimonio

Spazio per pareri/nulla osta	Il Responsabile Unico del Procedimento Dott. Ing. Marco Cicchi	Il Dirigente del Settore Dott. Arch. Annalisa Sinatra
------------------------------	---	--