


PIANTA CATASTALE CENTRO LUDICO VIA GRONCHI



PIANTE CENTRO LUDICO VIA COLLE AMENO 1

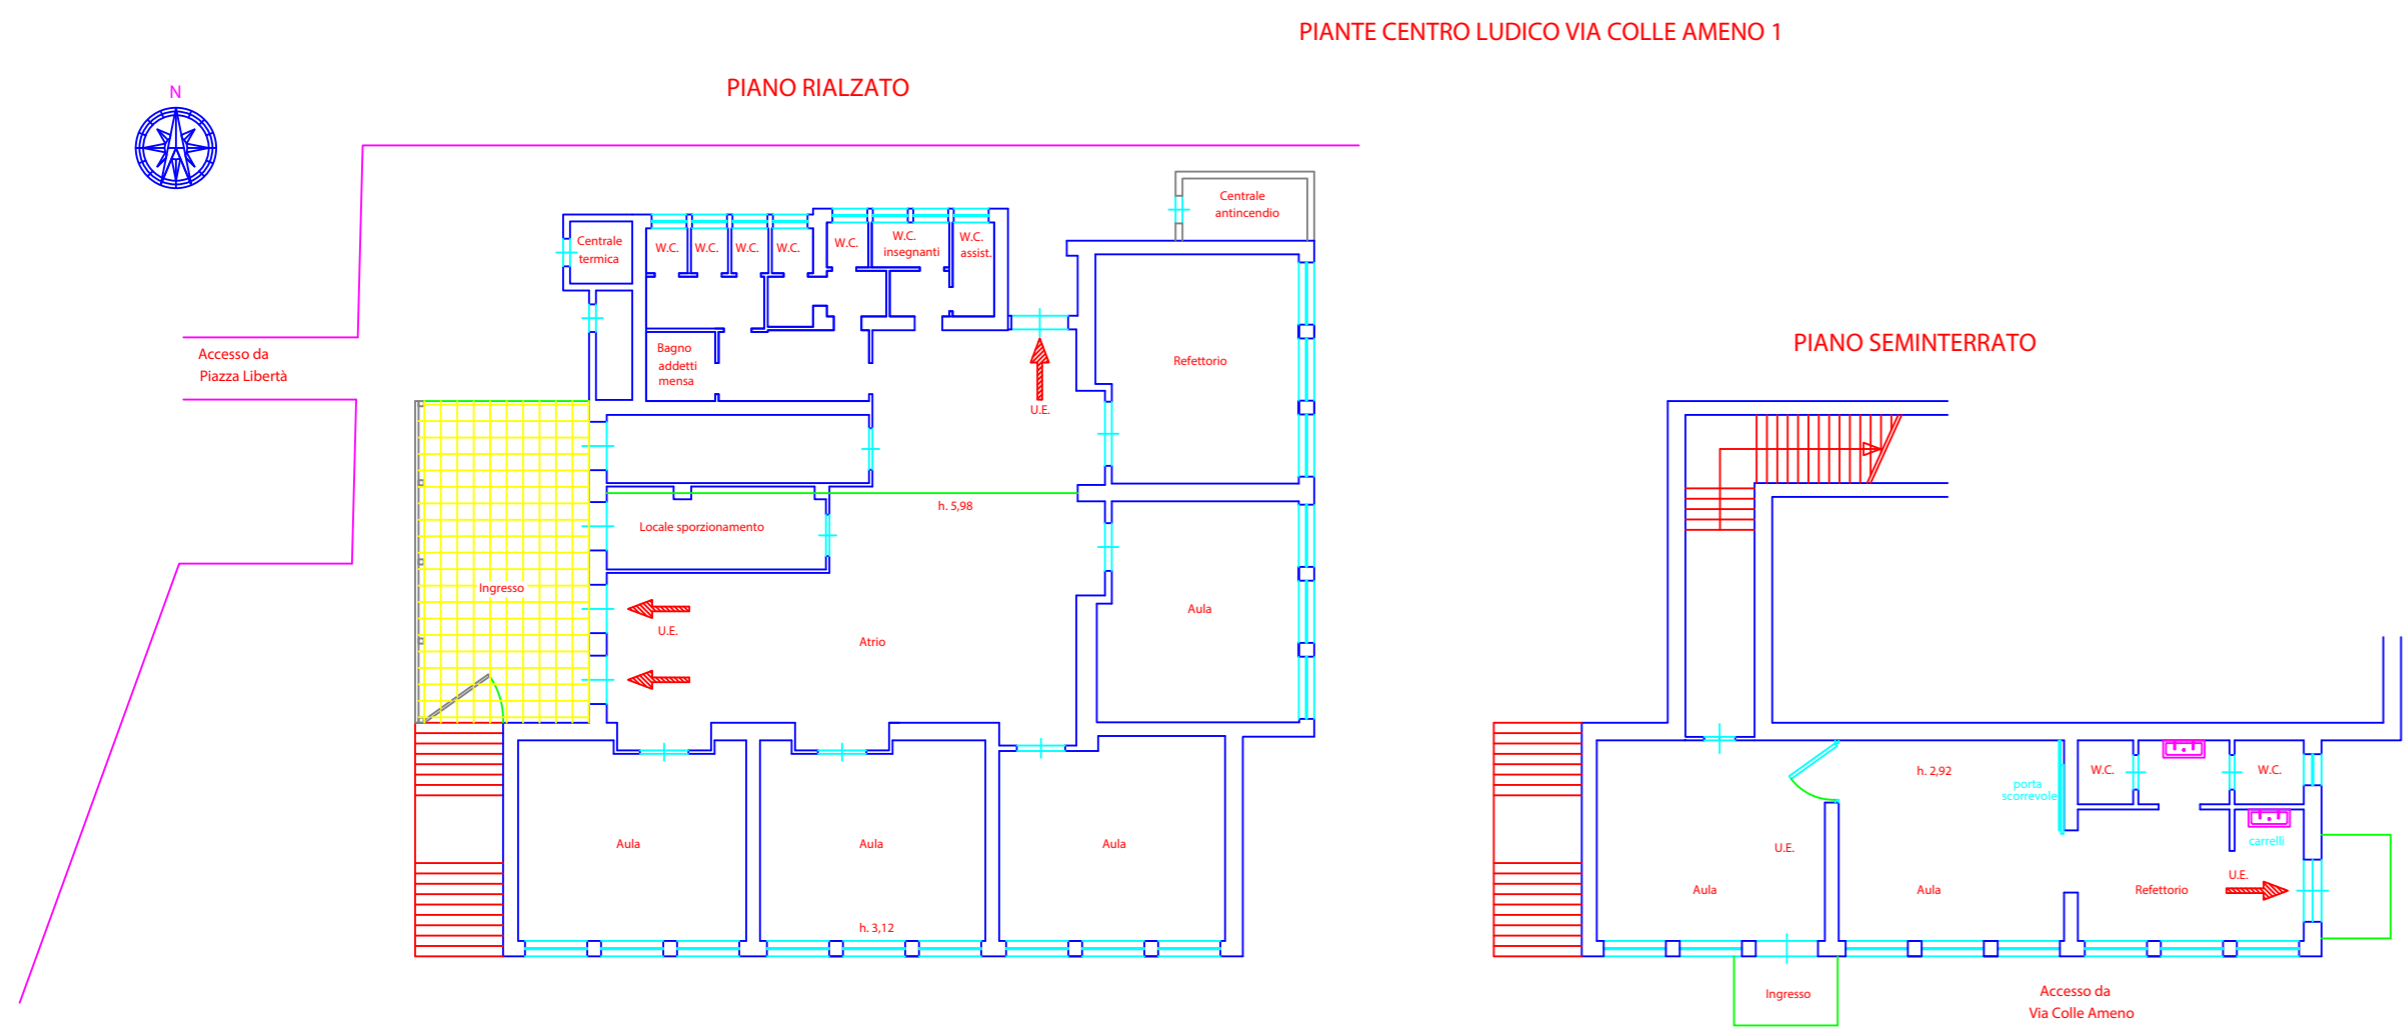

SETTORE LAVORI PUBBLICI, MANUTENZIONE E GESTIONE DEL PATRIMONIO
 VIALE DE GASPERI, 120 - TEL. 0735/794325 - FAX. 0735/794711 - CODICE FISCALE E PARTITA IVA 00360140446

**SERVIZIO DI MANUTENZIONE PATRIMONIO EDILIZIO
 SCOLASTICO 2019-2022**

S.Benedetto del Tronto, 8 GIUGNO 2020	PROGETTO ESECUTIVO	B21
Aggiornamento		SCALA 1:200

**PIANTE CENTRI LUDICI POLIVALENTI
 Via Colle Ameno 1 - Via Gronchi**

GRUPPO DI PROGETTAZIONE:
 Progettista Architettonico: Ing. Marco Cicchi
 Collaboratore alla progettazione: Geom. Luigi Montini
 Settore LL.PP., Manutenzione e Gestione Patrimonio
 Settore LL.PP., Manutenzione e Gestione Patrimonio

Spazio per pareri/nulla osta	Il Responsabile Unico del Procedimento Dott. Ing. Marco Cicchi	Il Dirigente del Settore Dott. Arch. Annalisa Sinatra
------------------------------	---	--