



PALESTRA PIANO TERRA

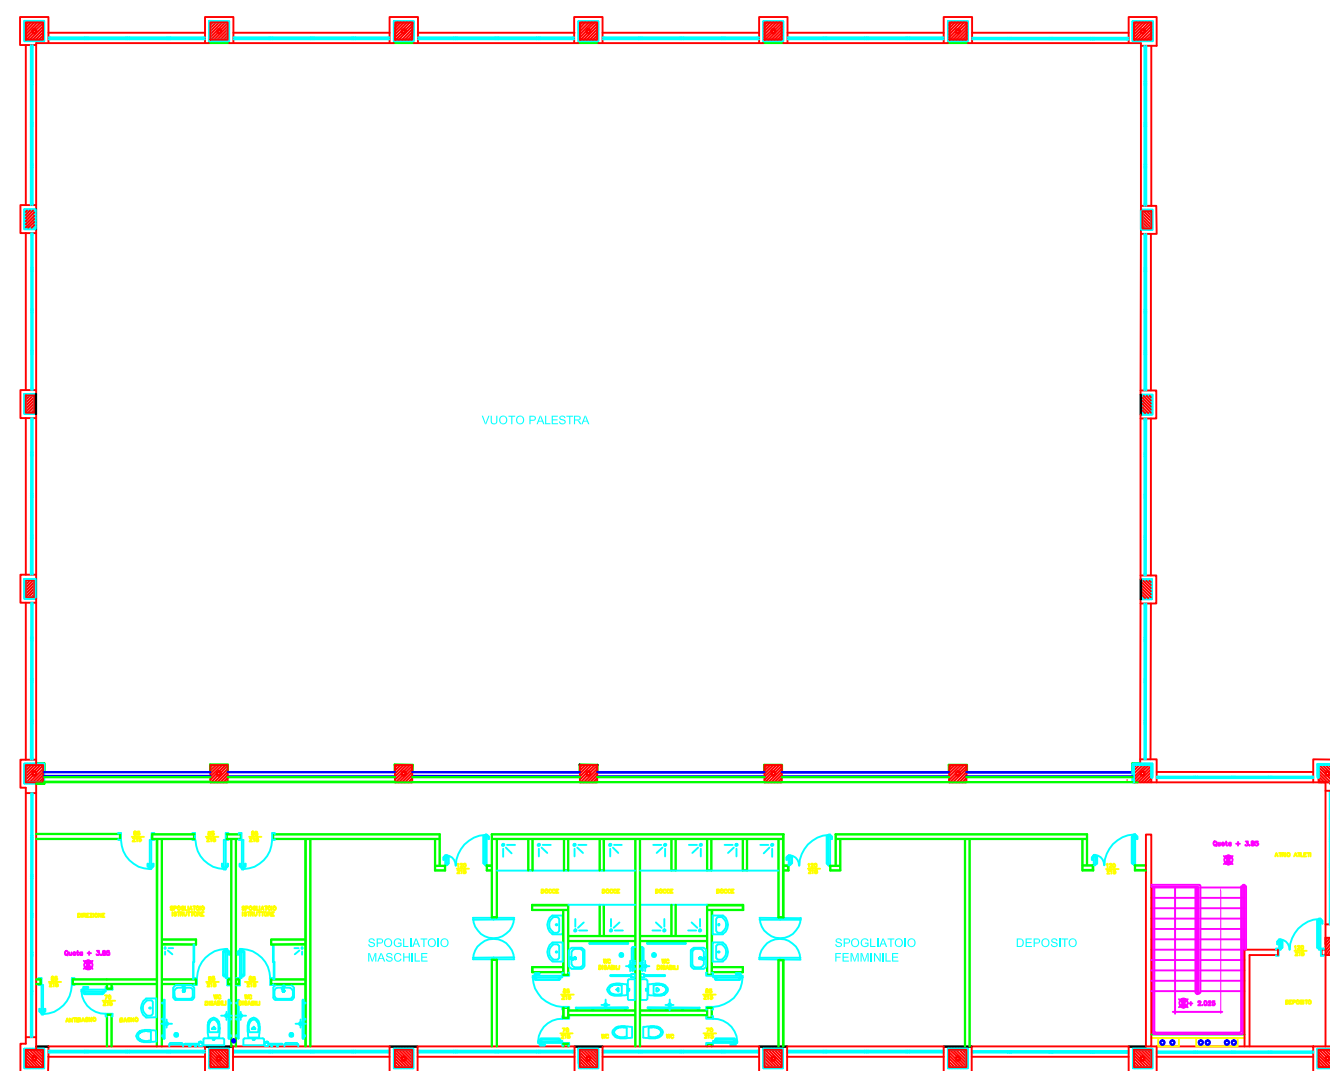

PALESTRA PIANO PRIMO

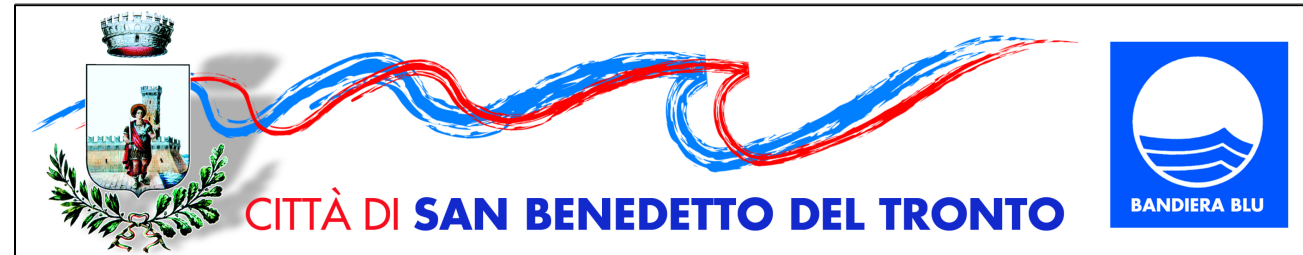

SETTORE LAVORI PUBBLICI, MANUTENZIONE E GESTIONE DEL PATRIMONIO  
VIALE DE GASPERI, 120 - TEL. 0735/794325 - FAX. 0735/794711 - CODICE FISCALE E PARTITA IVA 00360140446

SERVIZIO DI MANUTENZIONE PATRIMONIO EDILIZIO  
SCOLASTICO 2019-2022

S.Benedetto del Tronto, 8 GIUGNO 2020	<b>PROGETTO ESECUTIVO</b>	<b>B22</b>
Aggiornamento		SCALA 1:200

PIANTE PALESTRA POLIVALENTE -  
Via Togliatti 19-21

GRUPPO DI PROGETTAZIONE:  
Progettista Architettonico:  
Ing. Marco Cicchi  
Settore LL.PP., Manutenzione e Gestione Patrimonio  
Collaboratore alla progettazione:  
Geom. Luigi Montini  
Settore LL.PP., Manutenzione e Gestione Patrimonio

Spazio per pareri/nulla osta	Il Responsabile Unico del Procedimento Dott. Ing. Marco Cicchi	Il Dirigente del Settore Dott. Arch. Annalisa Sinatra
------------------------------	---	--