

**LAVORI DI MANUTENZIONE ORDINARIA PONTE VIA PIEMONTE. TRATTAMENTO SUPERFICI AMMALORATE PILONI E SPALLE E RICOSTRUZIONE CALCESTRUZZO.**

|   |   |                       |
|---|---|-----------------------|
| San Benedetto del Tronto<br>Dicembre 2021 | <b>PROGETTO ESECUTIVO</b>                         | Scala<br>varie        |
| Aggiornamento                             | <b>RILIEVO FOTOGRAFICO DELLO STATO DI DEGRADO</b> | Tavola<br><b>T.02</b> |

**STATO di FATTO**


|  |                |
|--|----------------|
| Progettista Architettonico :<br>Ing. Nicola ANTOLINI | Settore LL.PP. |
| Collaboratori :<br>Arch. Raffaella CAMELI            | Settore LL.PP. |

|  |                |
|--|----------------|
| Progettista Strutture :<br>Ing. Nicola ANTOLINI                                | Settore LL.PP. |
| Coordinatore Sicurezza in fase di Progettazione :<br>Arch. Alfredo DI CONCETTO | Settore LL.PP. |

|   |   |   |
|---|---|---|
| Il Progettista<br><u>Ing. Nicola ANTOLINI</u> | Il Responsabile Unico del Procedimento<br><u>Ing. Nicola ANTOLINI</u> | Il Dirigente del Settore<br><u>Arch. Annalisa SINATRA</u> |
|---|---|---|



PLANIMETRIA - AEROFOTOGRAMMETRICO -

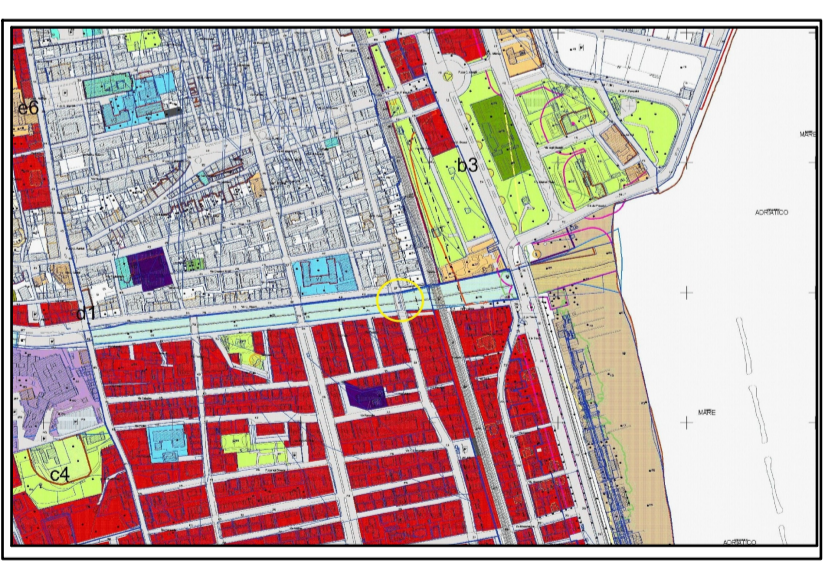


PRG




PLANIMETRIA GENERALE


**STATO DI FATTO**

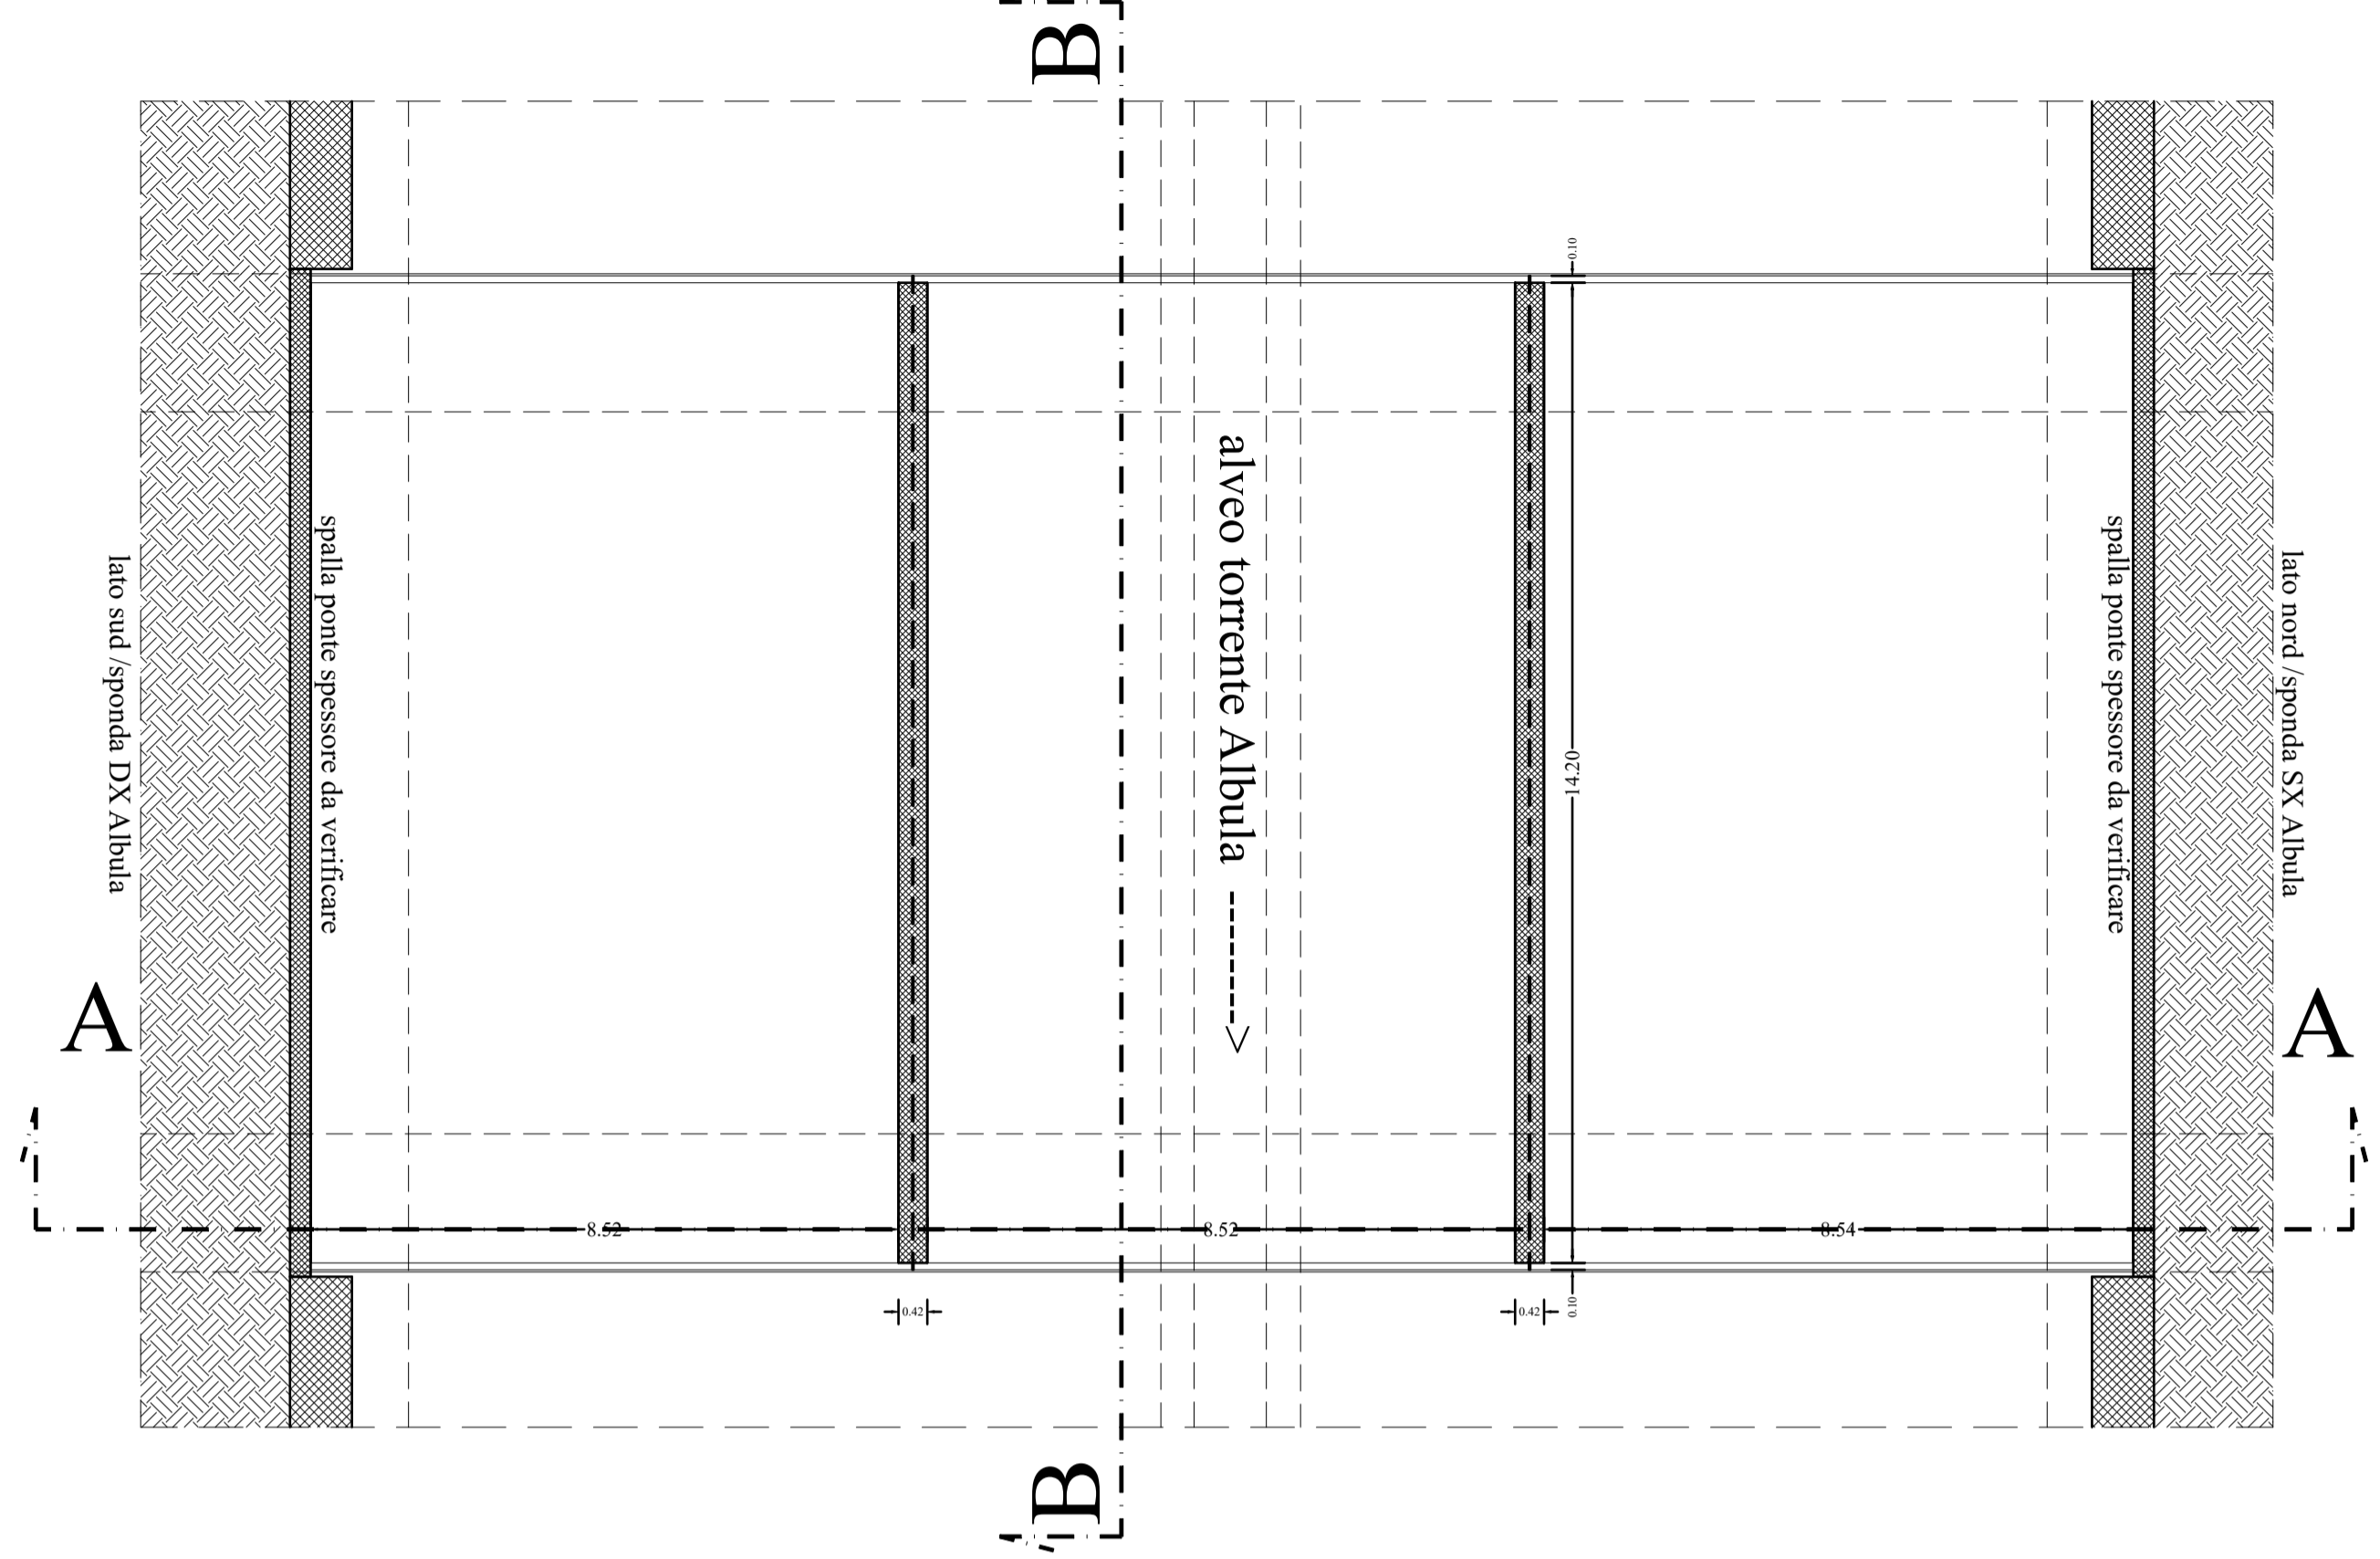


impalcato ponte Via Piemonte (visto dal basso in alto)  
scala 1:100

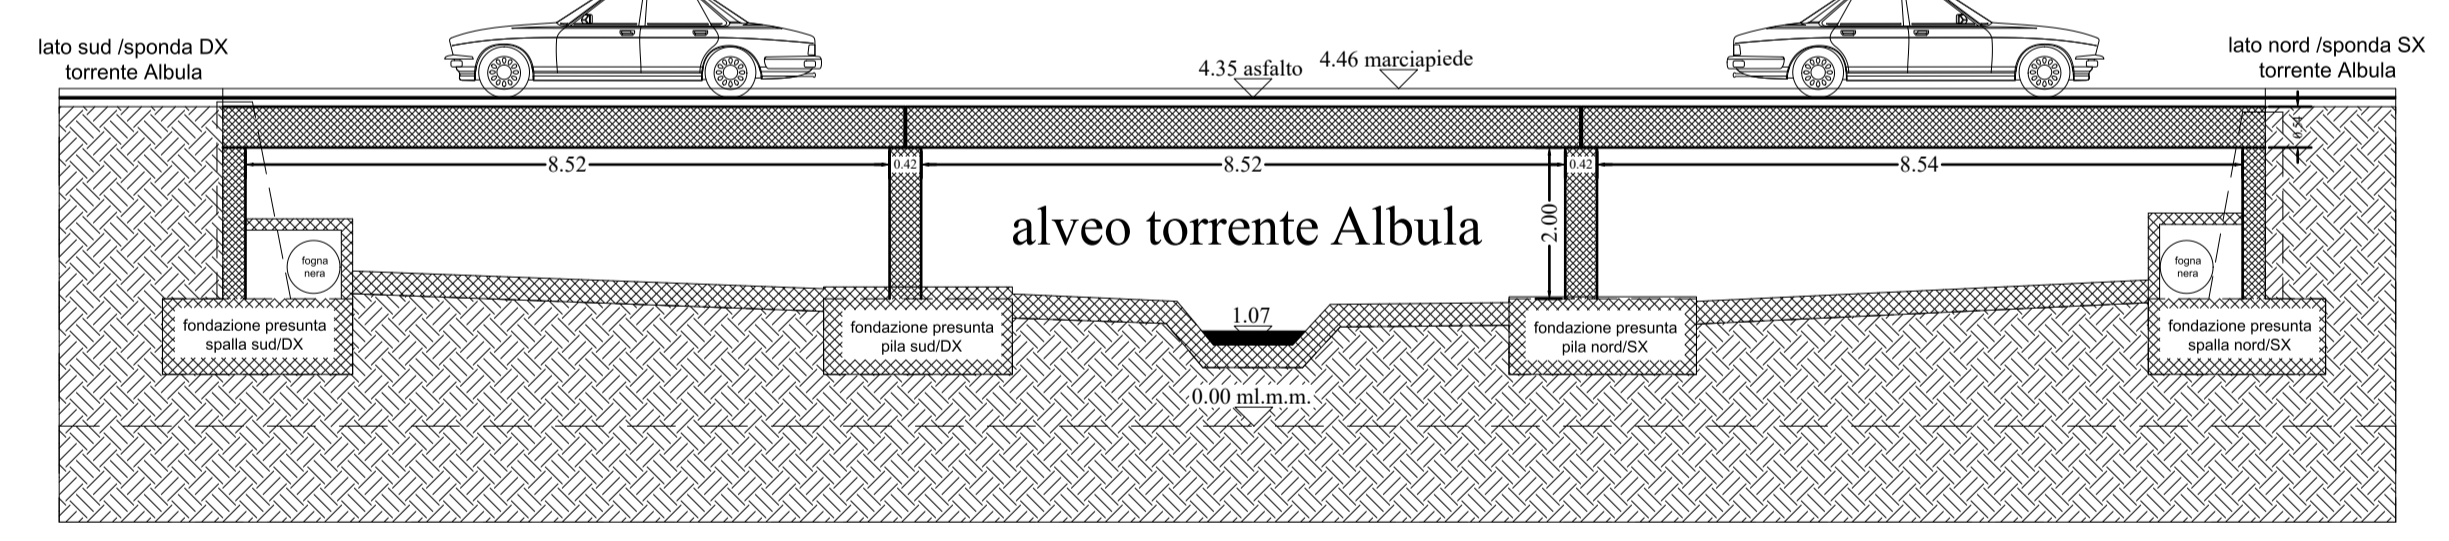

sezione A-A ponte Via Piemonte  
scala 1:100

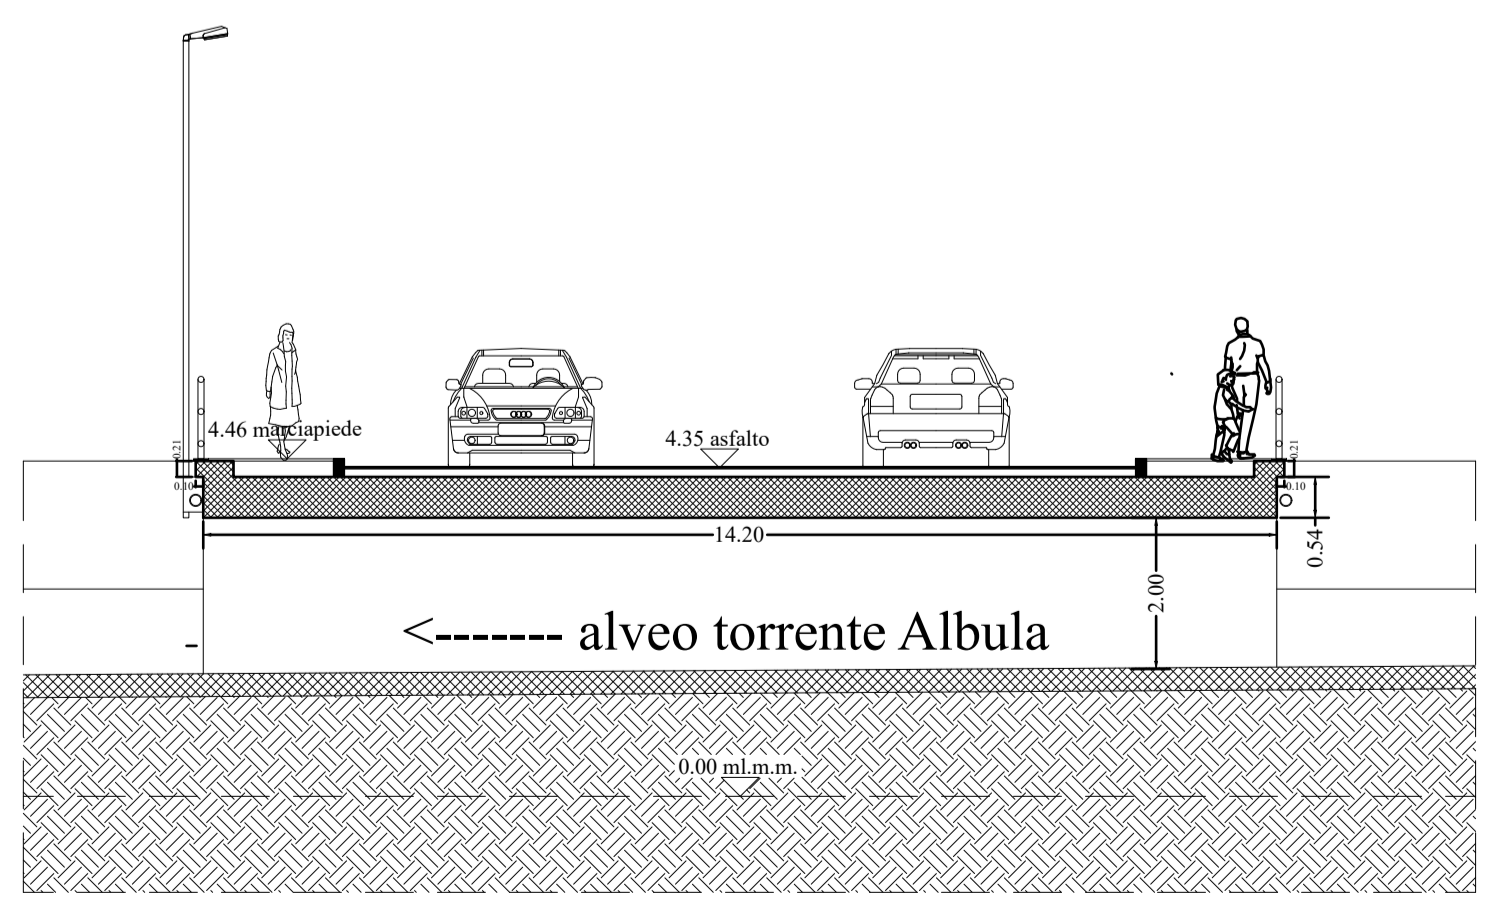

sezione B-B ponte Via Piemonte  
scala 1:100

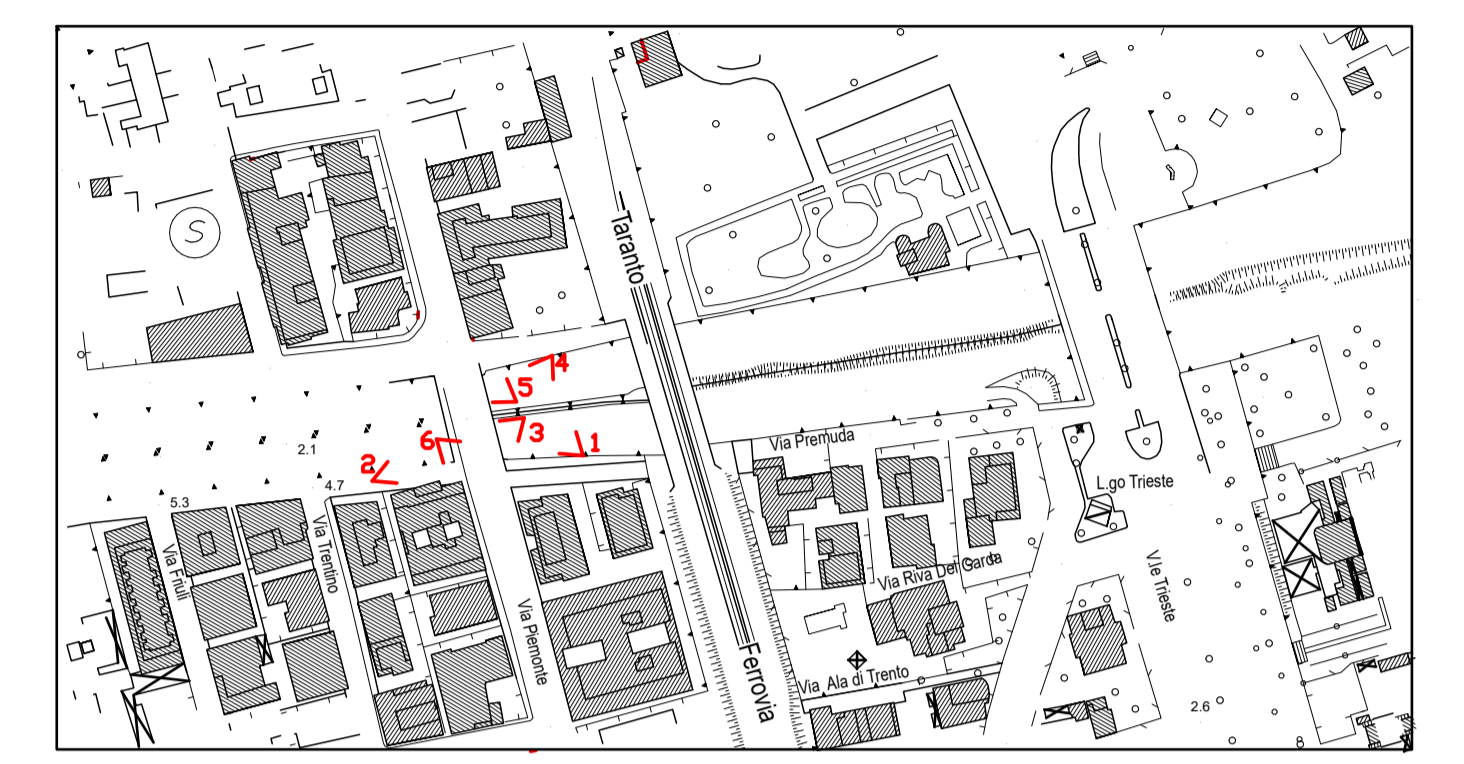

PLANIMETRIA  
- IDENTIFICAZIONE CONI VISIVI RILIEVO FOTOGRAFICO -



1



4



2



5



3



6