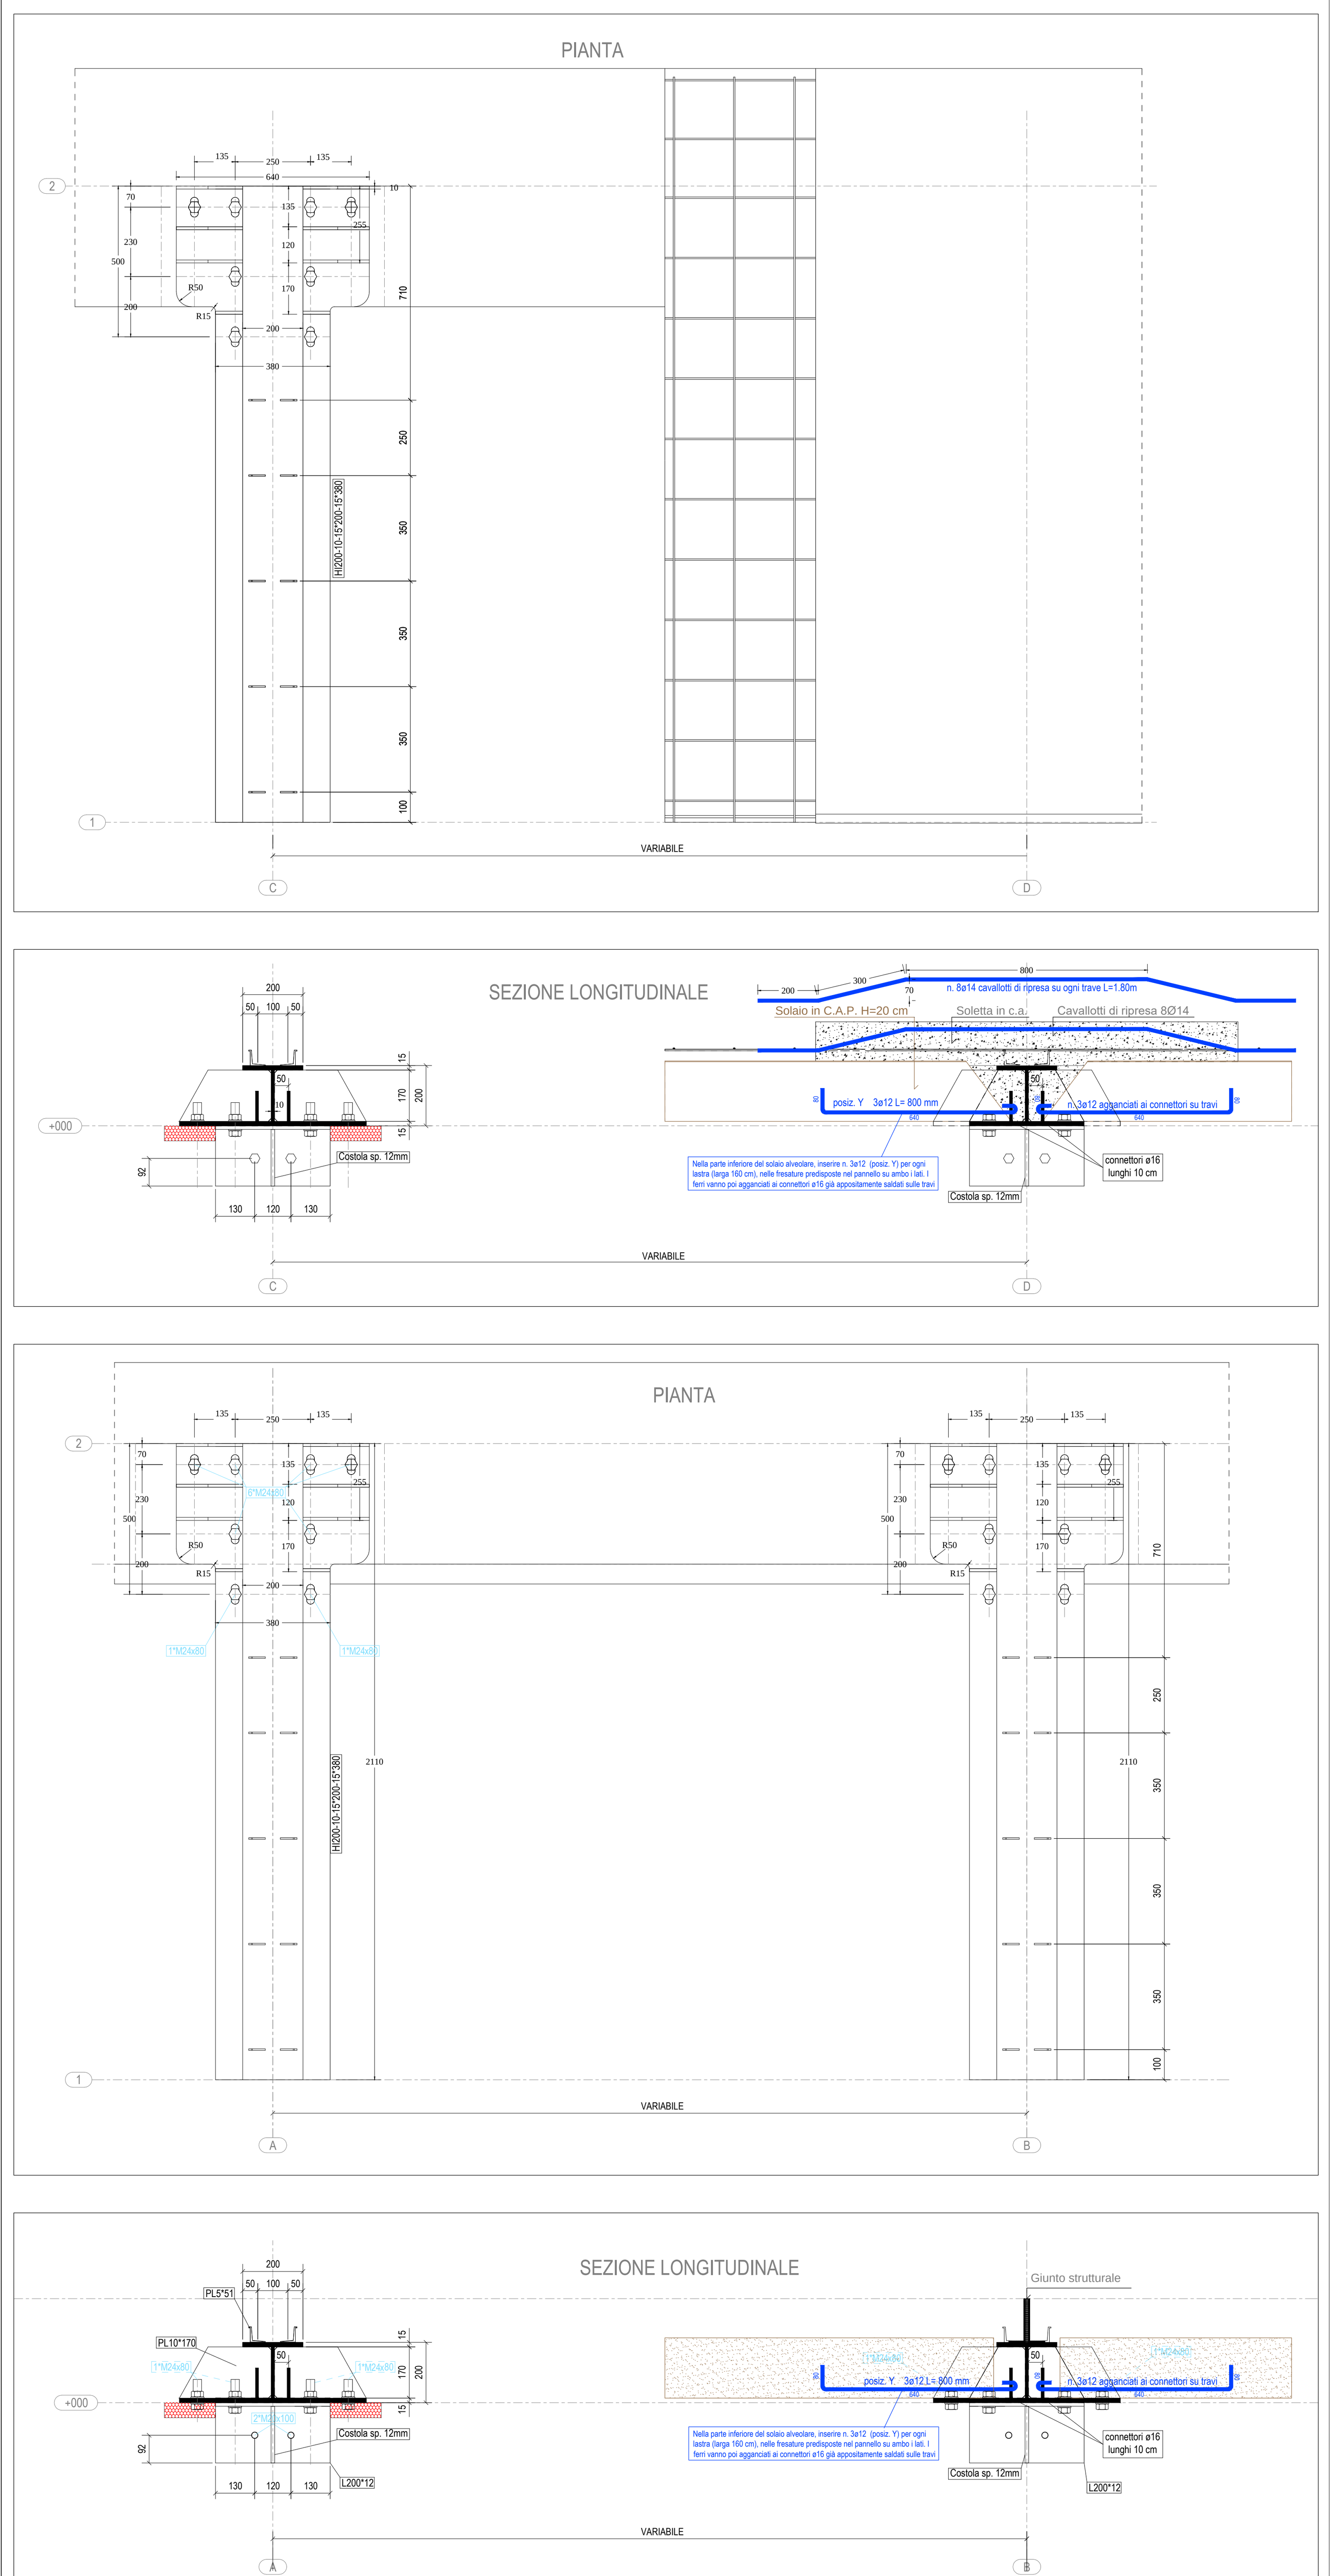

PARTICOLARI ESECUTIVI TRAVI in ACCIAIO scala 1:10

PLANIMETRIA di PROGETTO con particolari STRUTTURA scala 1:100

PLANIMETRIA di PROGETTO con particolari FINITURA scala 1:100

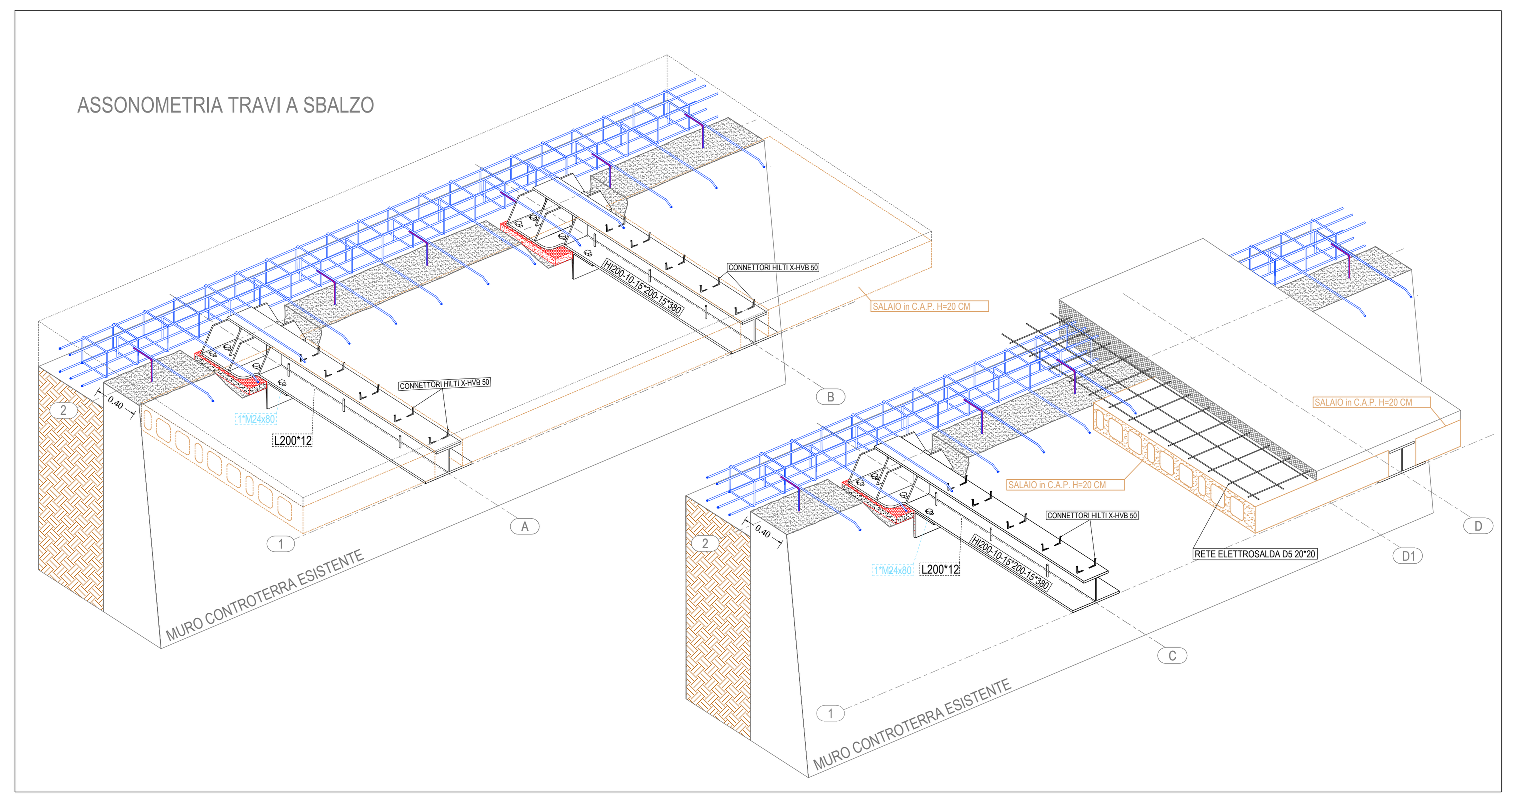

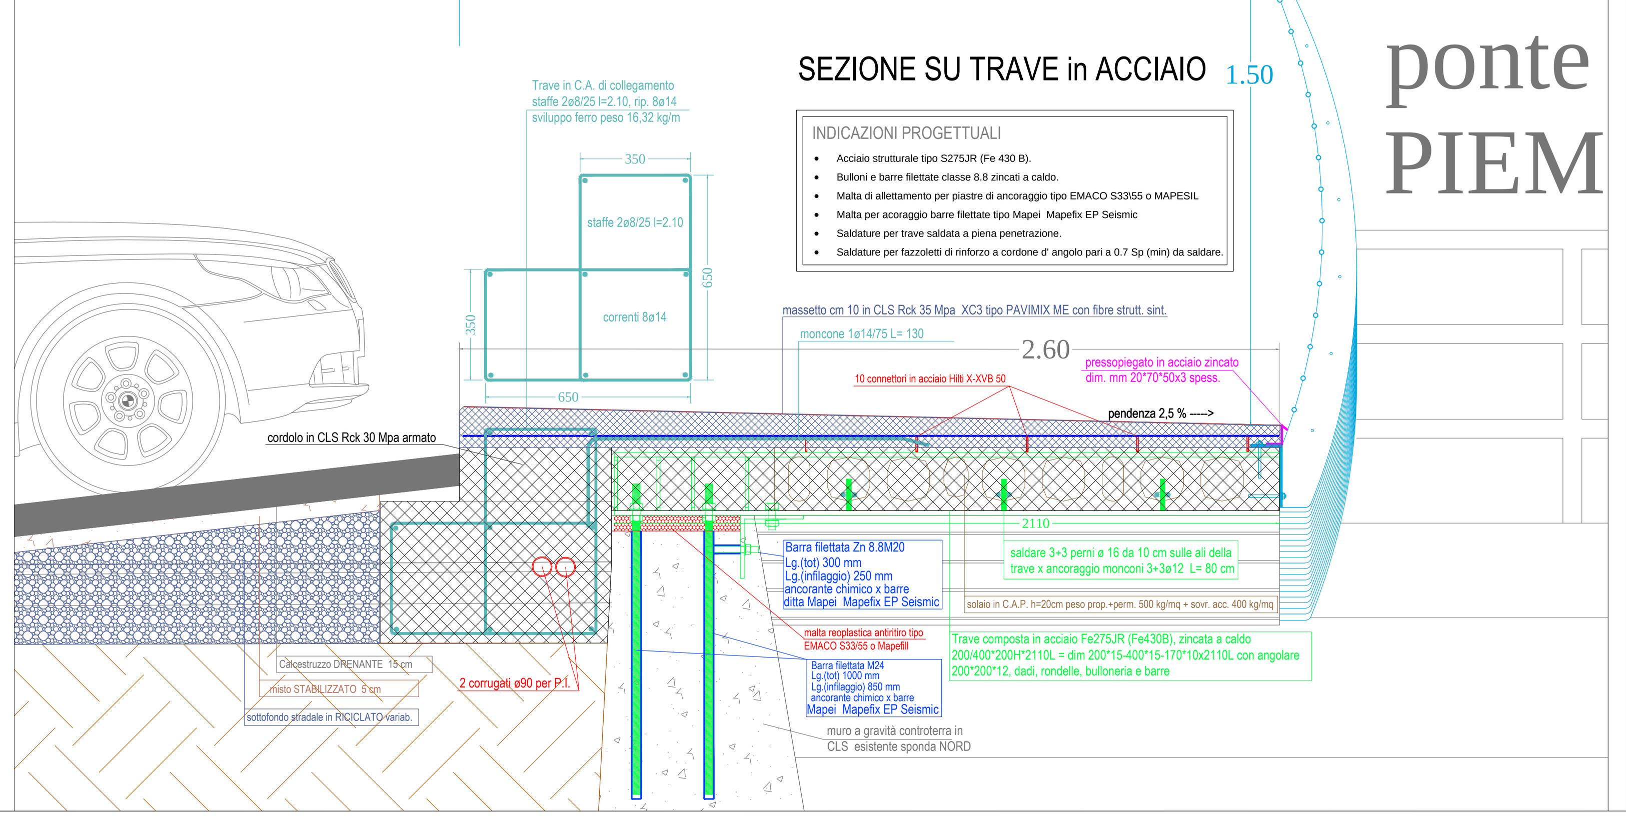

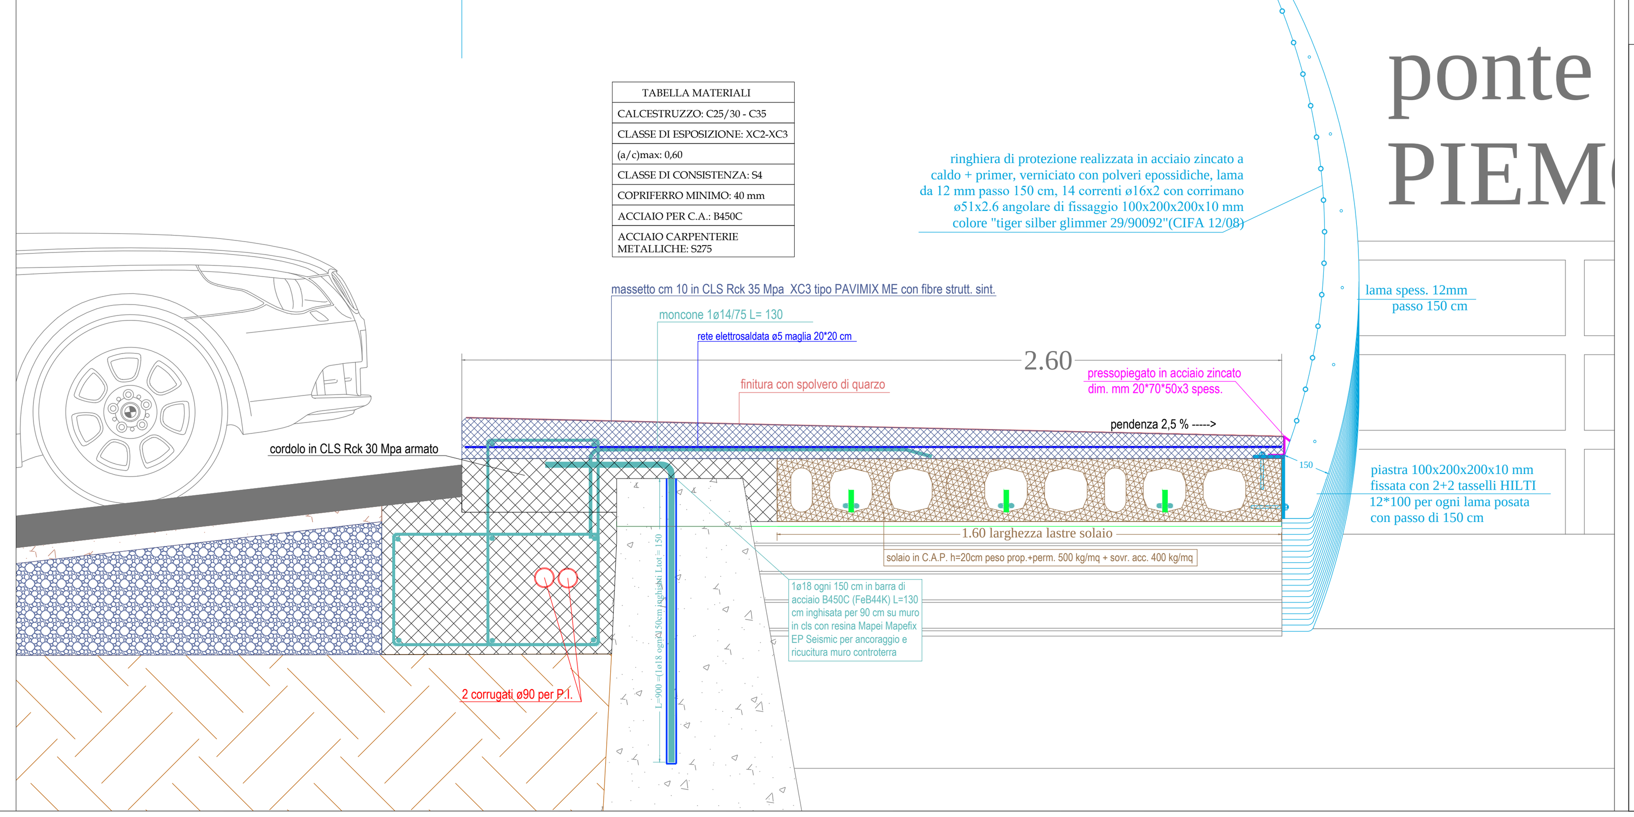

CITTÀ DI SAN BENEDETTO DEL TRONTO

BANDIERA BLU

Settore LL.PP. Manutenzione e Gestione del Patrimonio

VIALE DE GASPERI, 120 - TEL. 0735/794330 - FAX. 0735/794309 - CODICE FISCAL E PARTITA IVA 00360140446

LAVORI DI "RIQUALIFICAZIONE E RINATURALIZZAZIONE DEL TORRENTE ALBULA"

PROGETTO DI COMPLETAMENTO PISTA CICLOPEDONALE LUNGO IL TORRENTE ALBULA da Viale DE GASPERI a Via PIEMONTE STRALCIO 3

San Benedetto del Tronto, li Dicembre 2021	PROGETTO ESECUTIVO	Scala 1:Varie
Aggiornamento	STRUTTURE	Tavola B5.5

Carpenteria generale struttura a sbalzo in acciaio e C.A. e particolari esecutivi

Progettista Architettonico :
Arch. Annalisa SINATRA — Settore LL.PP. Manutenzione e Gestione del Patrimonio

Collaboratori :
Arch. Monia ILLUMINATI — Settore LL.PP. Manutenzione e Gestione del Patrimonio
Geom. Filippo D'ANGELI — Settore LL.PP. Manutenzione e Gestione del Patrimonio

Progettista delleStrutture e Coordinatre della Sicurezza in fase di Progettazione :
Arch. Alessio MARINI — ordine Arch. di AP n. 749

Il Progettista	Il Responsabile Unico del Procedimento	Il Dirigente del Settore
Arch. Annalisa SINATRA	Ing. Enrico OFFIDANI	Arch. Annalisa SINATRA