


PROGETTO - SCHEMA PLANIMETRICO DEVIAZIONE FOGNATURE ESISTENTI  
 Scala 1:500

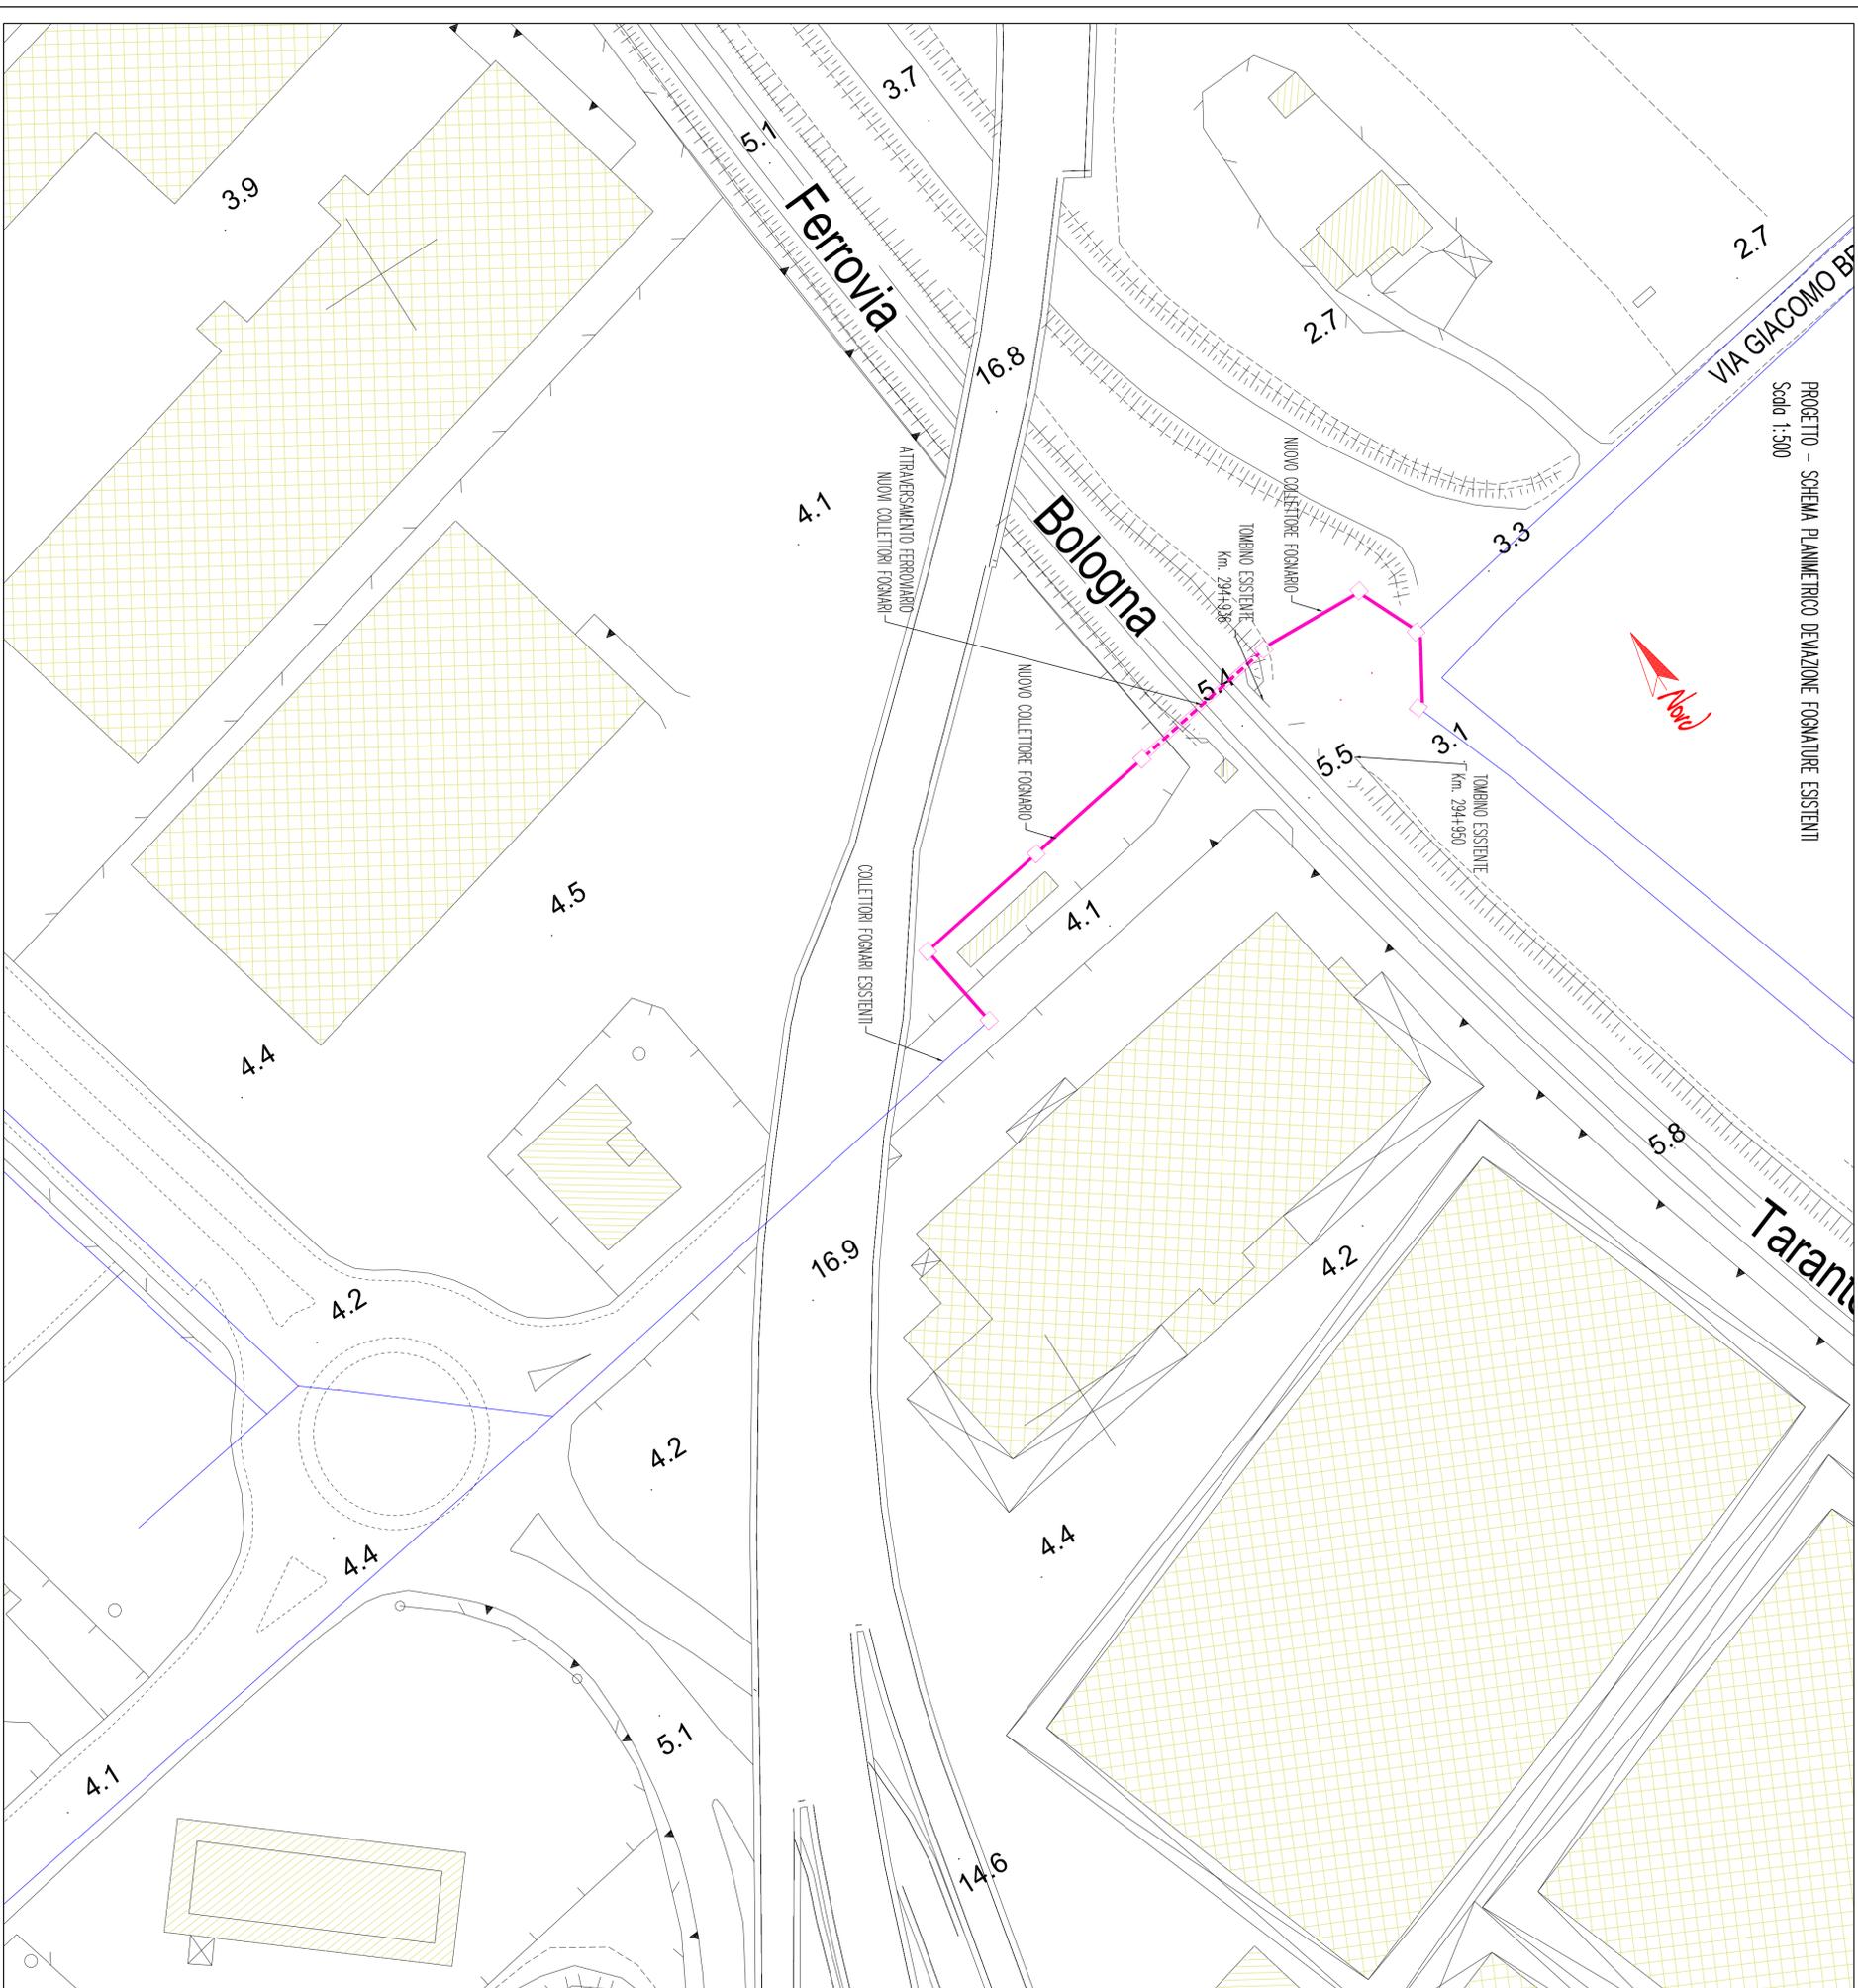

**CITTA' DI SAN BENEDETTO DEL TRONTO**  
 SETTEMBRE 2009

**igd**  
 immobiliare  
 grande distribuzione  
 società di ingegneria  
 e architettura  
 s.p.a.

LAVORI DI ADEGUAMENTO DELLA VIABILITA' IN  
 CONTRADA SAN GIOVANNI, VIA PASUBIO, VIA SAN  
 GIOVANNI E REALIZZAZIONE SOTTOPASSO  
 FERROVIARIO AL Km. 294+943

Aggiornamento	SETTEMBRE 2009	Scala	
		Tiratura	03

**PROGETTO**  
**SCHEMA PLANIMETRICO DEVIAZIONE**  
**FOGNATURE ESISTENTI**

Progettista:  
 Dott. Ing. Enrico Orlandini  
 Collaboratore Tecnico:  
 Comm. Sandro Vitari  
 Responsabile Ufficio del Proseguimento:  
 Dott. Ing. Nicola Amadori

ESTREMI APPROVAZIONE:

Il Progettista Dott. Ing. Enrico Orlandini	Il Responsabile Ufficio del Proseguimento Dott. Ing. Sandro Vitari	Il Dirigente Dott. Arch. Antonio Santarossa
---	---	--