

scala 1:15000

 Perimetro area intervento



Comune di San Benedetto del Tronto
P R O V I N C I A D I A S C O L I P I C E N O

**PIANO PARTICOLAREGGIATO
DI INIZIATIVA PUBBLICA
IN ATTUAZIONE AL PRG VIGENTE
ZONA MARINA DI SOTTO - PIAZZA SAN PIO X**

PPSPX

PROGETTAZIONE
SETTORE SVILUPPO E QUALITÀ DEL TERRITORIO E DELL'ECONOMIA LOCALE
DIRIGENTE DEL SETTORE
ing. G. Pallieri
Servizio Pianificazione Urbanistica - Sviluppo Sostenibile e S.I.T.
ing. M. Cicchi
pered. G. Cianocchi
geom. M. Forlani
dotr. G. Tiburini

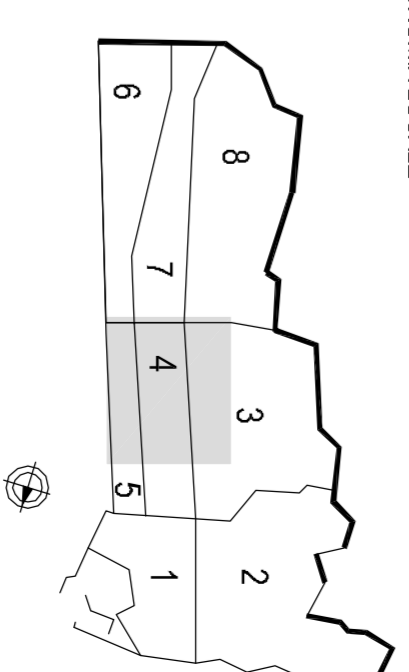


FOTO AEREA QUARTIERE SAN PIO X E MARINA DI SOTTO

scala 1:5000

INQUADRAMENTO TERRITORIALE

ELAB. 1

SCALA 1 : 5.000 - 15.000

Luglio 2014