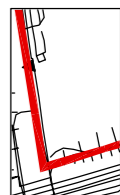
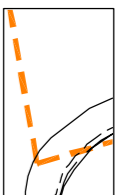

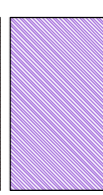
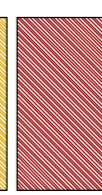
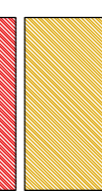



TIPOLOGIE EDILIZIE

scala 1:2000

- LEGENDA**
-  perimetro area di intervento
 -  Perimetro PPC Marina di Sotto
- Tipologie edilizie**
-  casa a schiera
 -  casa singola o a corte
 -  casa a torre
 -  casa in linea
 -  edificio pubblico



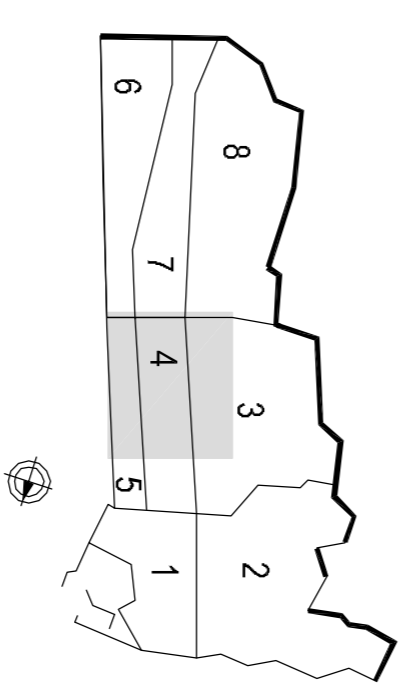
Comune di San Benedetto del Tronto
P R O V I N C I A D I A S C O L I P I C E N O

**PIANO PARTICOLAREGGIATO
DI INIZIATIVA PUBBLICA
IN ATTUAZIONE AL PRG VIGENTE
ZONA MARINA DI SOTTO - PIAZZA SAN PIO X**

PPSPX

PROGETTAZIONE
SETTORE SVILUPPO E QUALITÀ DEL TERRITORIO E DELL'ECONOMIA LOCALE
DIRIGENTE DEL SETTORE
ing. G. Polikori

Servizio Pianificazione Urbanistica - Sviluppo Sostenibile e S.I.T.
ing. M. Cicchi
pered. G. Chiarocchi
geom. M. Fofilli
dott. G. Tiburini



TIPOLOGIE EDILIZIE: STATO ATTUALE

ELAB. 3

SCALA 1:2.000

Luglio 2014