



- LEGENDA**
- PUBBLICA ILLUMINAZIONE**
- Linea di distribuzione elettrica
  - Pole di illuminazione
  - Posto di distribuzione
  - Posto di distribuzione/Aggregato illuminazione con lampade a led
  - Quarto Generale
  - Substazioni
- ENEL SGM ELETTRICA**
- Linea elettrica
  - Linea aerea
  - Capone di trasformazione

RETE DISTRIBUZIONE ENERGIA ELETTRICA E PUBBLICA ILLUMINAZIONE

Scala 1:2000



- LEGENDA**
- Posto di distribuzione
  - Capone di collegamento
  - Condotta acqua speciale
  - Condotta acqua mista

RETE FOGNANTE

Scala 1:2000



- LEGENDA**
- Linea di distribuzione

RETE DISTRIBUZIONE DEL GAS


Scala 1:2000



- LEGENDA**
- Condotta diametro 200/250mm
  - Condotta diametro 300/350mm

RETE IDRICA

Scala 1:2000

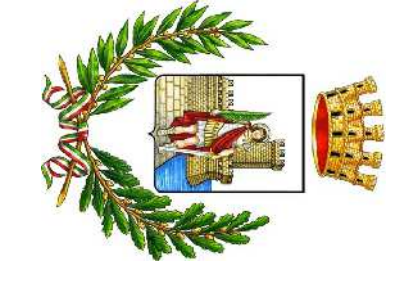


**Comune di San Benedetto del Tronto**  
PROVINCIA DI ASCOLI PICENO

**PPSPX**

PIANO PARTICOLAREGGIATO  
DI INIZIATIVA PUBBLICA  
IN ATTUAZIONE AL PRG VIGENTE  
ZONA MARINA DI SOTTO - PIAZZA SAN PIO X

PROGETTAZIONE  
SETTORE STRUTTORE E QUANTITATIVE ELETTRICOMUNALI LOCALI  
DIRETTORE ENI. SETTORE  
Ing. G. Paloni

Studio Proiezioni: Interidea - S.p.a. - S.p.a. s.r.l.  
Ing. M. Costa  
Ing. G. Caraccioli  
Ing. G. Caraccioli  
Ing. G. Caraccioli  
Ing. G. Caraccioli

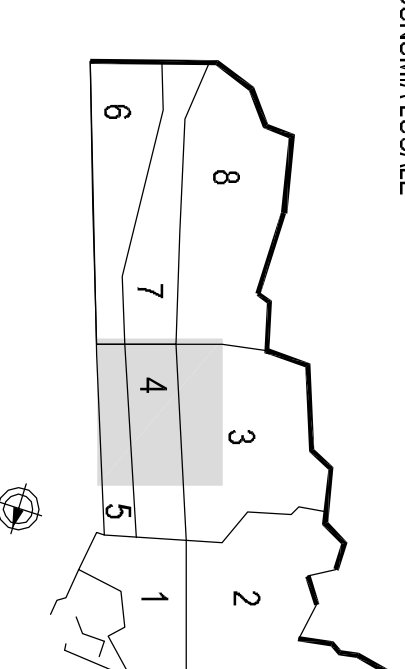

ELAB. 8

SOTTOSERVIZI: STATO ATTUALE

SCALA 1:2000

Luglio 2014