

scala 1:15000



FOTO AEREA QUARTIERE SAN PIO X E MARINA DI SOTTO

scala 1:5000

 Perimetro area intervento



Comune di San Benedetto del Tronto
PROVINCIA DI ASCOLI PICENO

**PIANO PARTICOLAREGGIATO
DI INIZIATIVA PUBBLICA
IN ATTUAZIONE AL PRG VIGENTE
ZONA MARINA DI SOTTO - PIAZZA SAN PIO X
VARIANTE**

PPSPX

PROGETTAZIONE
SETTORE GESTIONE DEL TERRITORIO ED ATTIVITA' PRODUTTIVE


DIRIGENTE DEL SETTORE
ing. G. Poiodori

Servizio Pianificazione Urbanistica
Direttore dott. G. Tiburtini
geom. M. Forlini
geom. A. Capannelli

SINDACO
Pasqualino Piunti

ASSESSORE
Pasqualino Piunti

SEGRETARIO GENERALE
Dott. Edoardo Antuono

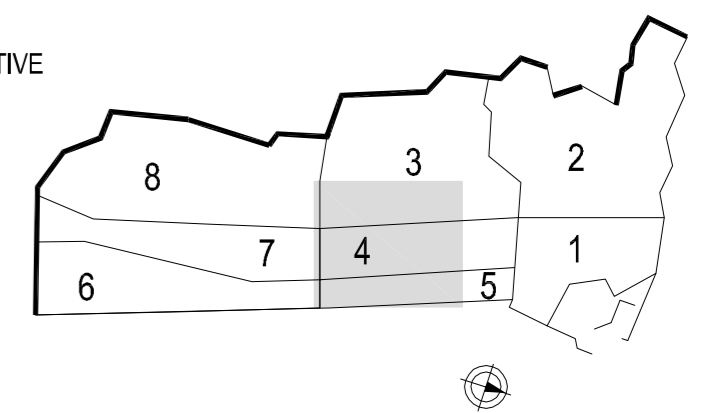

INQUADRAMENTO TERRITORIALE

ELAB. 01

SCALA 1 : 5.000 - 15.000

Ottobre 2018