POZZETTI IN POLIETILENE FOGNATURA PE DN400/600

Pozzetto Romold DN625
con manicotti per corugato

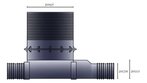

Pozzetto base

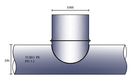

Pozzetto in PEMD 500 X 300 con griglia
concava c 250 in ghisa sferoidale

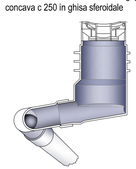

Caditoia con griglia

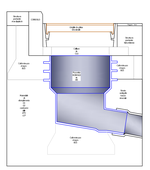

Particolare soletta
Pozzetto su sede stradale

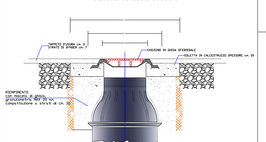

Installazione pozzetto Romold
(carico stradale D 400)
(pozzetto DN 1000)

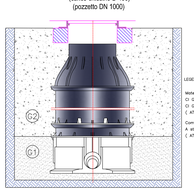

POZZETTI ALLACCIO TIPO

PARTICOLARE CADITOIA
STRADALE SIFONATA

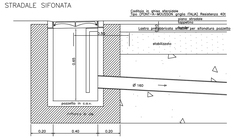

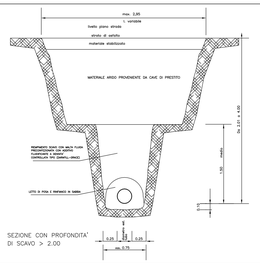

SEZIONE CON PROFONDITA'
DI SCAVO > 2.00

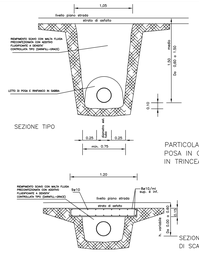

SEZIONE TIPO

PARTICOLARE ESECUTIVO
POSA IN OPERA DEI TUBI
IN TRINCEA

SEZIONE CON PROFONDITA'
DI SCAVO < 0.60

POZZETTO DI LINEA CON
IMMISSIONE CADITOIA

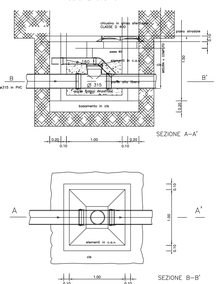

SEZIONE A–A'

SEZIONE B–B'

POZZETTO DI CADUTA

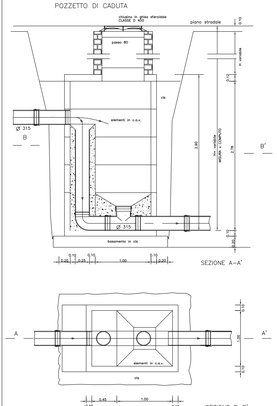

SEZIONE A–A'

SEZIONE B–B'

POZZETTO DI PARTENZA
CON IMMISSIONE CADITOIA

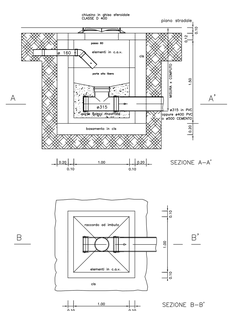

SEZIONE A–A'

SEZIONE B–B'

POZZETTO DI LINEA DI ISPEZIONE
E LAVAGGIO

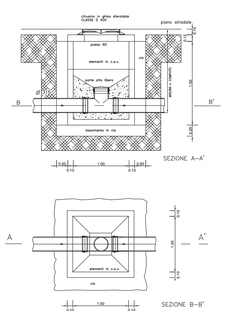

SEZIONE A–A'

SEZIONE B–B'

MONOBLOCCO VASCA DI PRIMA PIOGGIA CON DISOLEATORE STATICO CON SISTEMA DI ACCUMULO

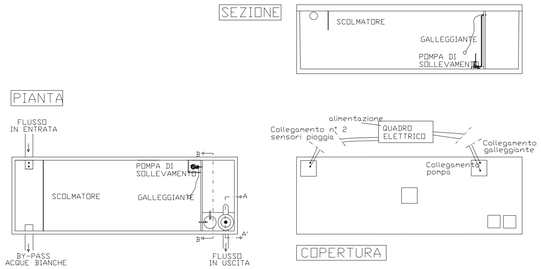

CARTA DELLE PENDENZE (piano quotato)

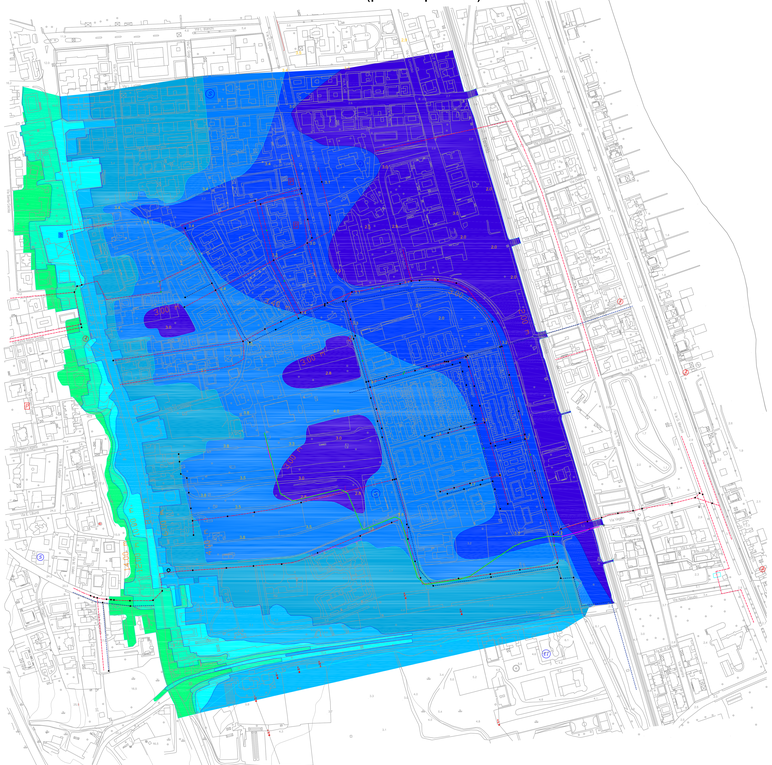

RETE FOGNARIA ACQUE NERE/CHIARE
schema di progetto (sezioni - pendenze)

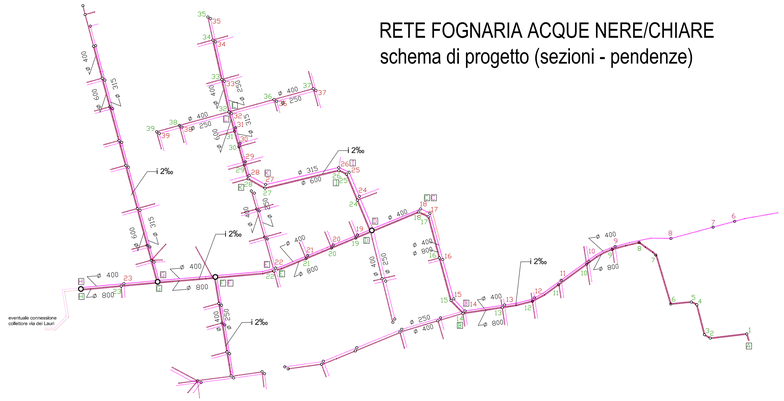

SCHEMA DELLA DISTRIBUZIONE DELLA RETE

RETE FOGNARIA ACQUE NERE / CHIARE

RETE FOGNARIA ESISTENTE

- Pozzetto di ispezione
- Cabina di sollevamento
- Condotta acque bianche
- Condotta acque miste
- Condotta acque miste da eliminare

RETE FOGNARIA DI PROGETTO

- Condotta acque bianche
- Condotta acque miste
- Pozzetti immissione/ispezione
- Vasca di prima pioggia V=30 mc

Comune di San Benedetto del Tronto
PROVINCIA DI ASCOLI PICENO

PIANO PARTICOLAREGGIATO
DI INIZIATIVA PUBBLICA
IN ATTUAZIONE AL PRG VIGENTE
ZONA MARINA DI SOTTO - PIAZZA SAN PIO X
VARIANTE

PPSPX

PROGETTAZIONE
SETTORE GESTIONE DEL TERRITORIO ED ATTIVITA' PRODUTTIVE

DIRIGENTE DEL SETTORE
Ing. G. Polidori

Servizio Pianificazione Urbanistica
Direttore dott. G. Tiburzio
geom. M. Fortini
geom. A. Capannelli

SINDACO
Pasqualino Piunti

ASSESSORE
Pasqualino Piunti

SEGRETARIO GENERALE
Dott. Edoardo Antuono

RETE FOGNARIA ACQUE NERE / CHIARE

ELAB. 18	SCALA 1 : 2000	Ottobre 2018