

GEOM. TIBERIO CECCARELLI
 VIA LUCIANO MANARA N. 136
 63039 SAN BENEDETTO DEL TRONTO
 TEL. 0735/594122
 C.F. CCC TBR 58E29 H769W - P.I. 00735930448

ING. ENRICO CINCIRIPINI
 VIA ENRICO TOTI N. 45/L
 63037 SAN BENEDETTO DEL TRONTO
 TEL. 0735/757884
 C.F. CNC NRC 59E22 H769F - P.I. 01094250444

COMUNE DI SAN BENEDETTO DEL TRONTO
 PROVINCIA DI ASCOLI PICENO

OGGETTO: RECUPERO URBANISTICO EDILIZIO IN
 VIA SILVIO PELLICO / VIA ISAIA CECI
 (Zona B - Piano di Recupero, Legge 457 del 05/08/79
 delibera n. 522 del 08/11/88 - Zona di Completamento B1)


COMMITTENTE : MELONARI LINO, ANTONIA, ANNA MARIA
 MELONARI FIORELLA, MARIA
 PIERANTOZZI LUCIA
 CETRO MARIA TERESA, RITA, NORMA MARISA,
 SILVIA GABRIELLA, CLAUDIO VITTORIO

I proprietari
 Autome Melonari
 Anna Maria Melonari
 Rita
 Melonari Fiorella
 Maria Fiorella


I progettisti
 ENRICO CINCIRIPINI
 DOTT. S. S. ENRICO CINCIRIPINI
 N. 513 DISTALBO PROF.
 PROVINCIA DI ASCOLI PICENO
 DISEGNO SCALA 1:100
 TAVOLA 10

ELABORATI : SEZIONI
 DATA : 02/08/07


CITTA' DI SAN BENEDETTO DEL TRONTO
 PROVINCIA DI ASCOLI PICENO
 Si certifica che il presente atto è stato depositato presso la Segreteria Generale
 dal giorno 28/07/07
 al giorno 26/08/07
 Sede: 28/07/07 L. 11/08/07 Direttivo della Segreteria Generale

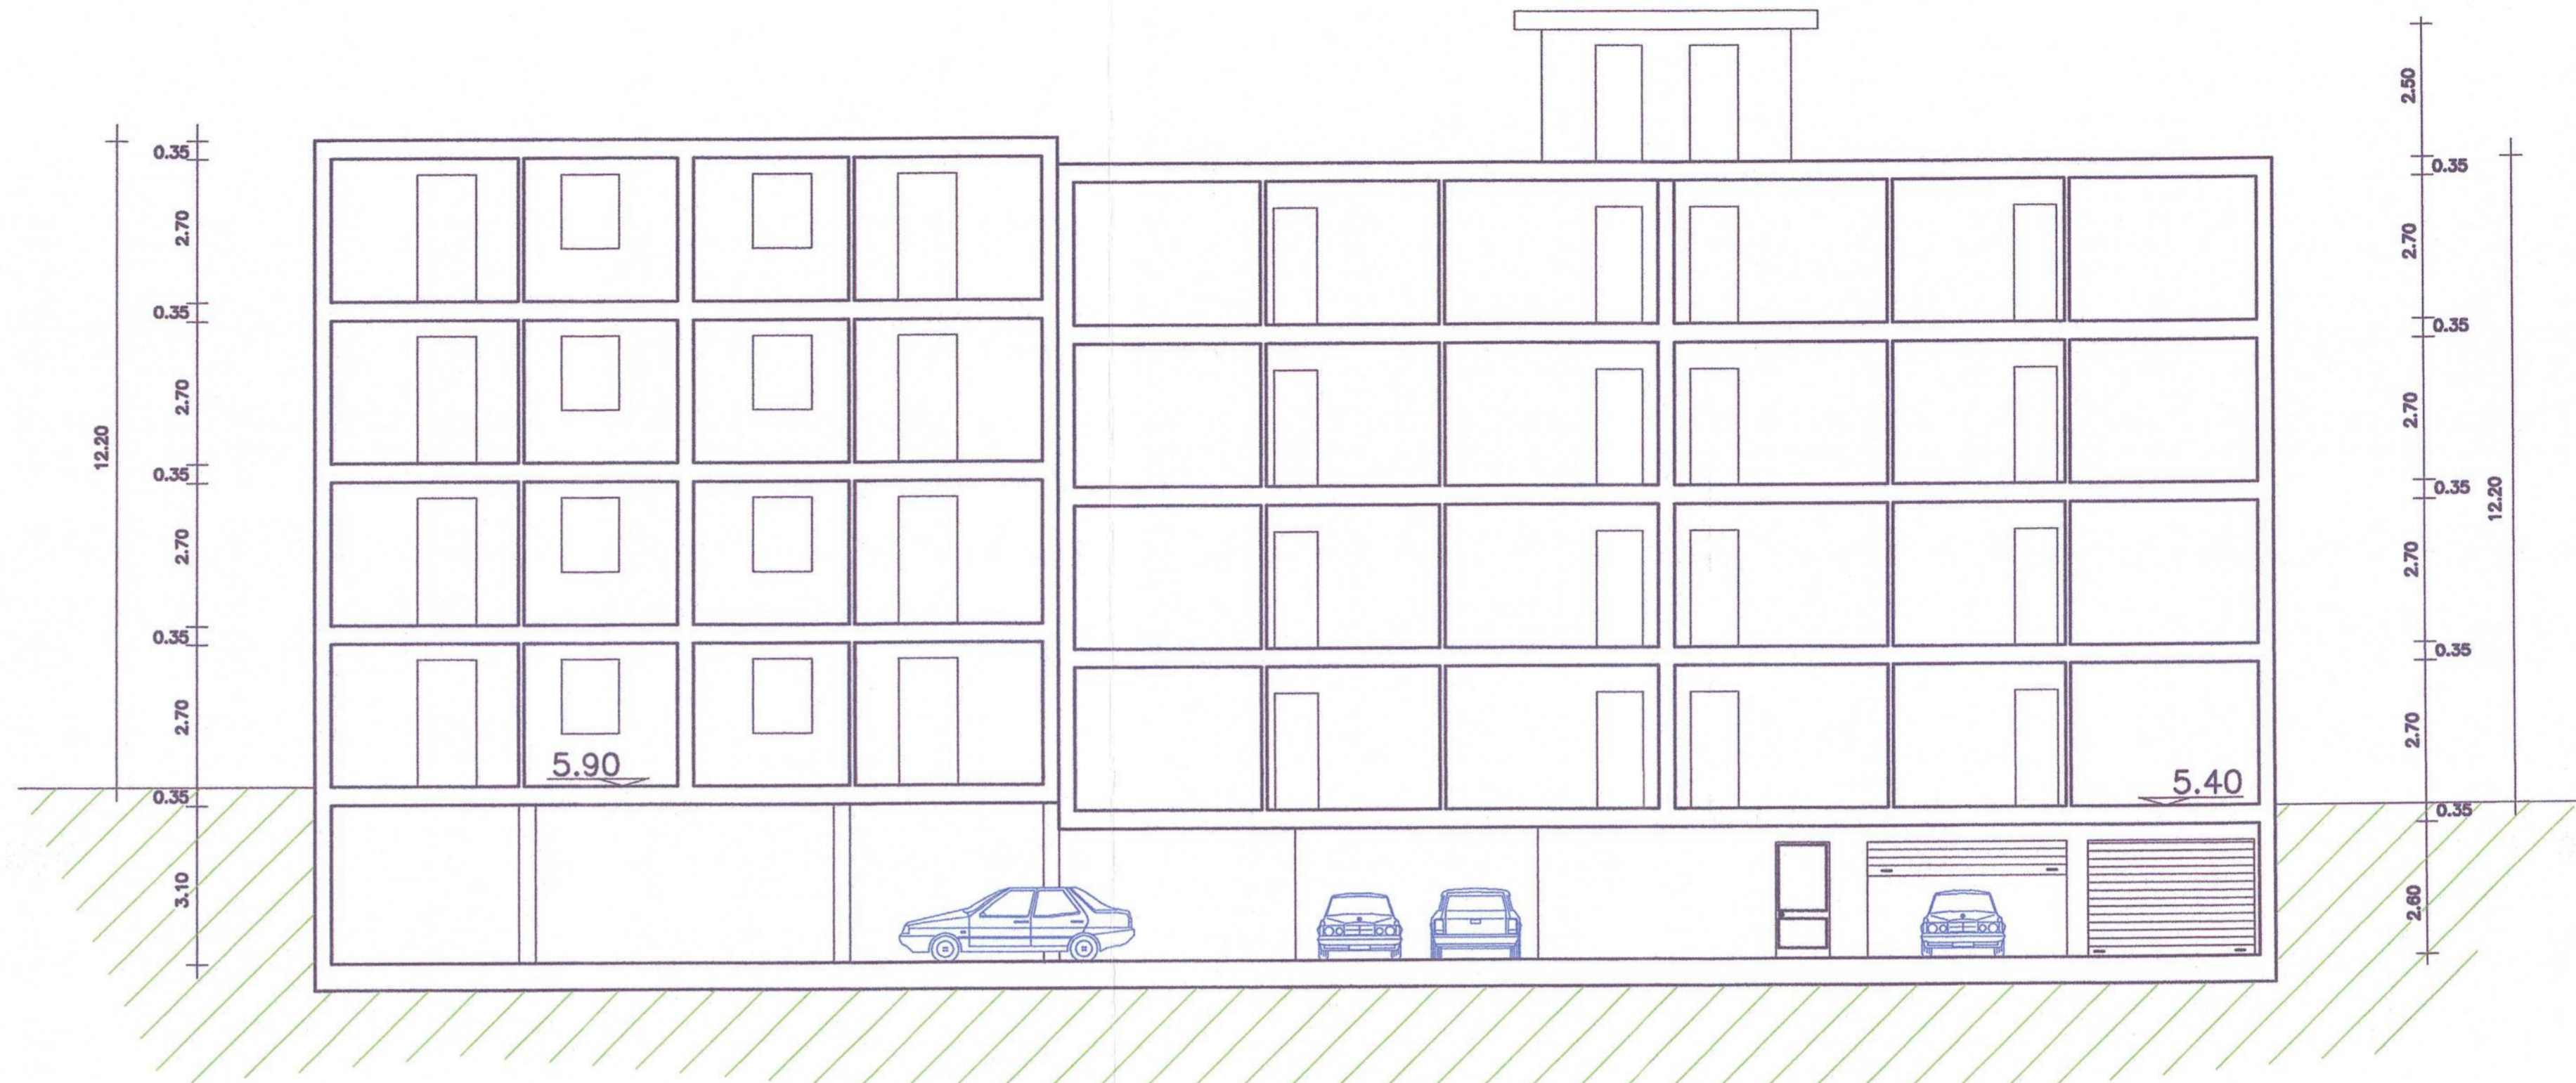


SEZIONE " A - A "

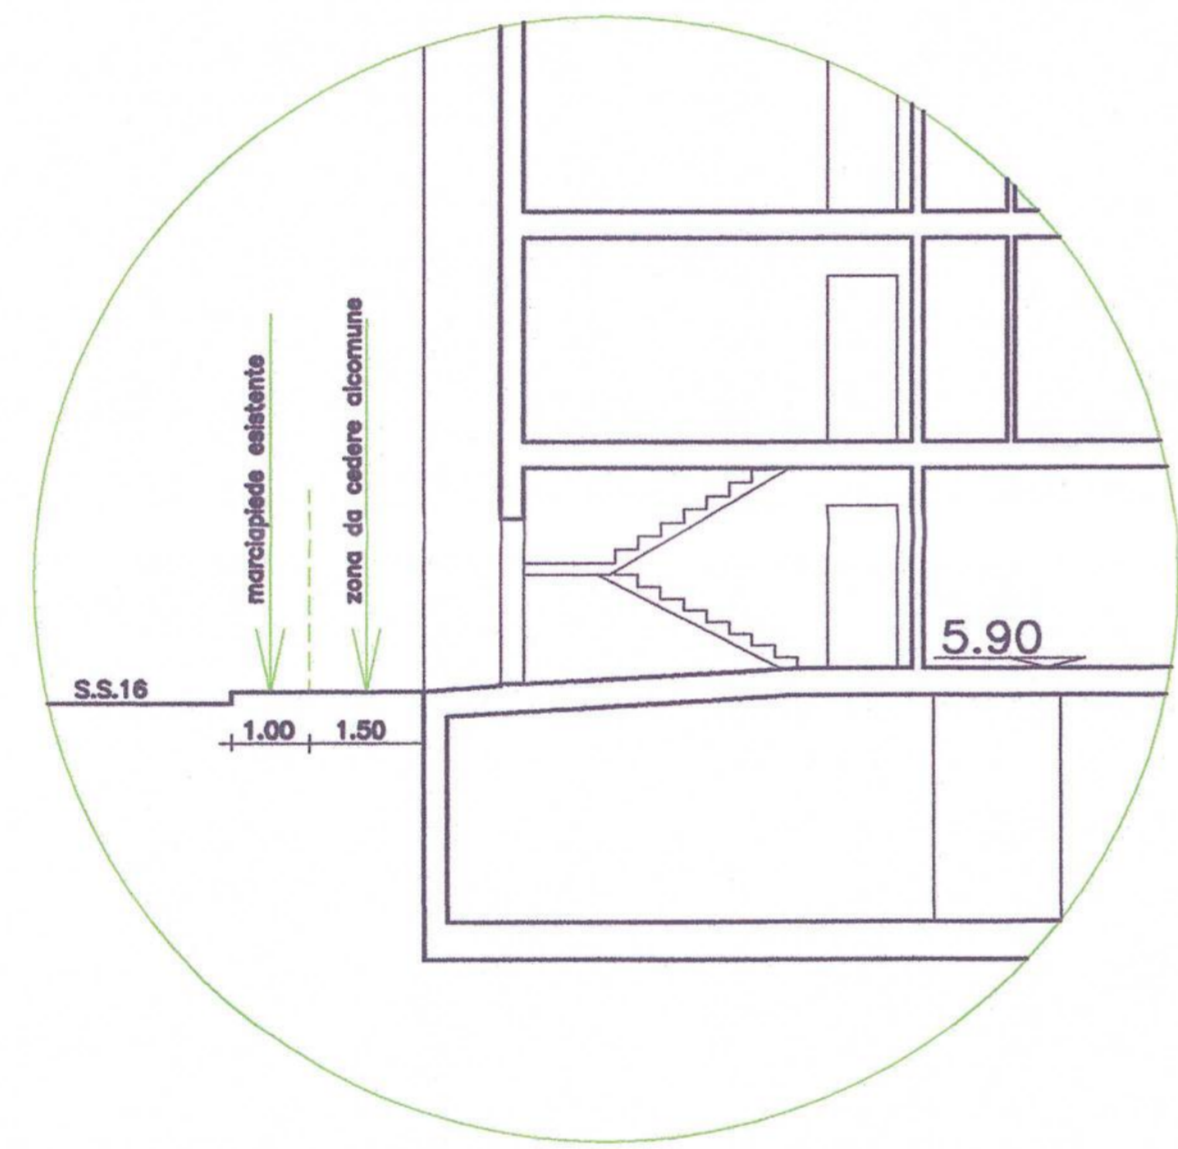

PARTICOLARE SEZIONE INGRESSO

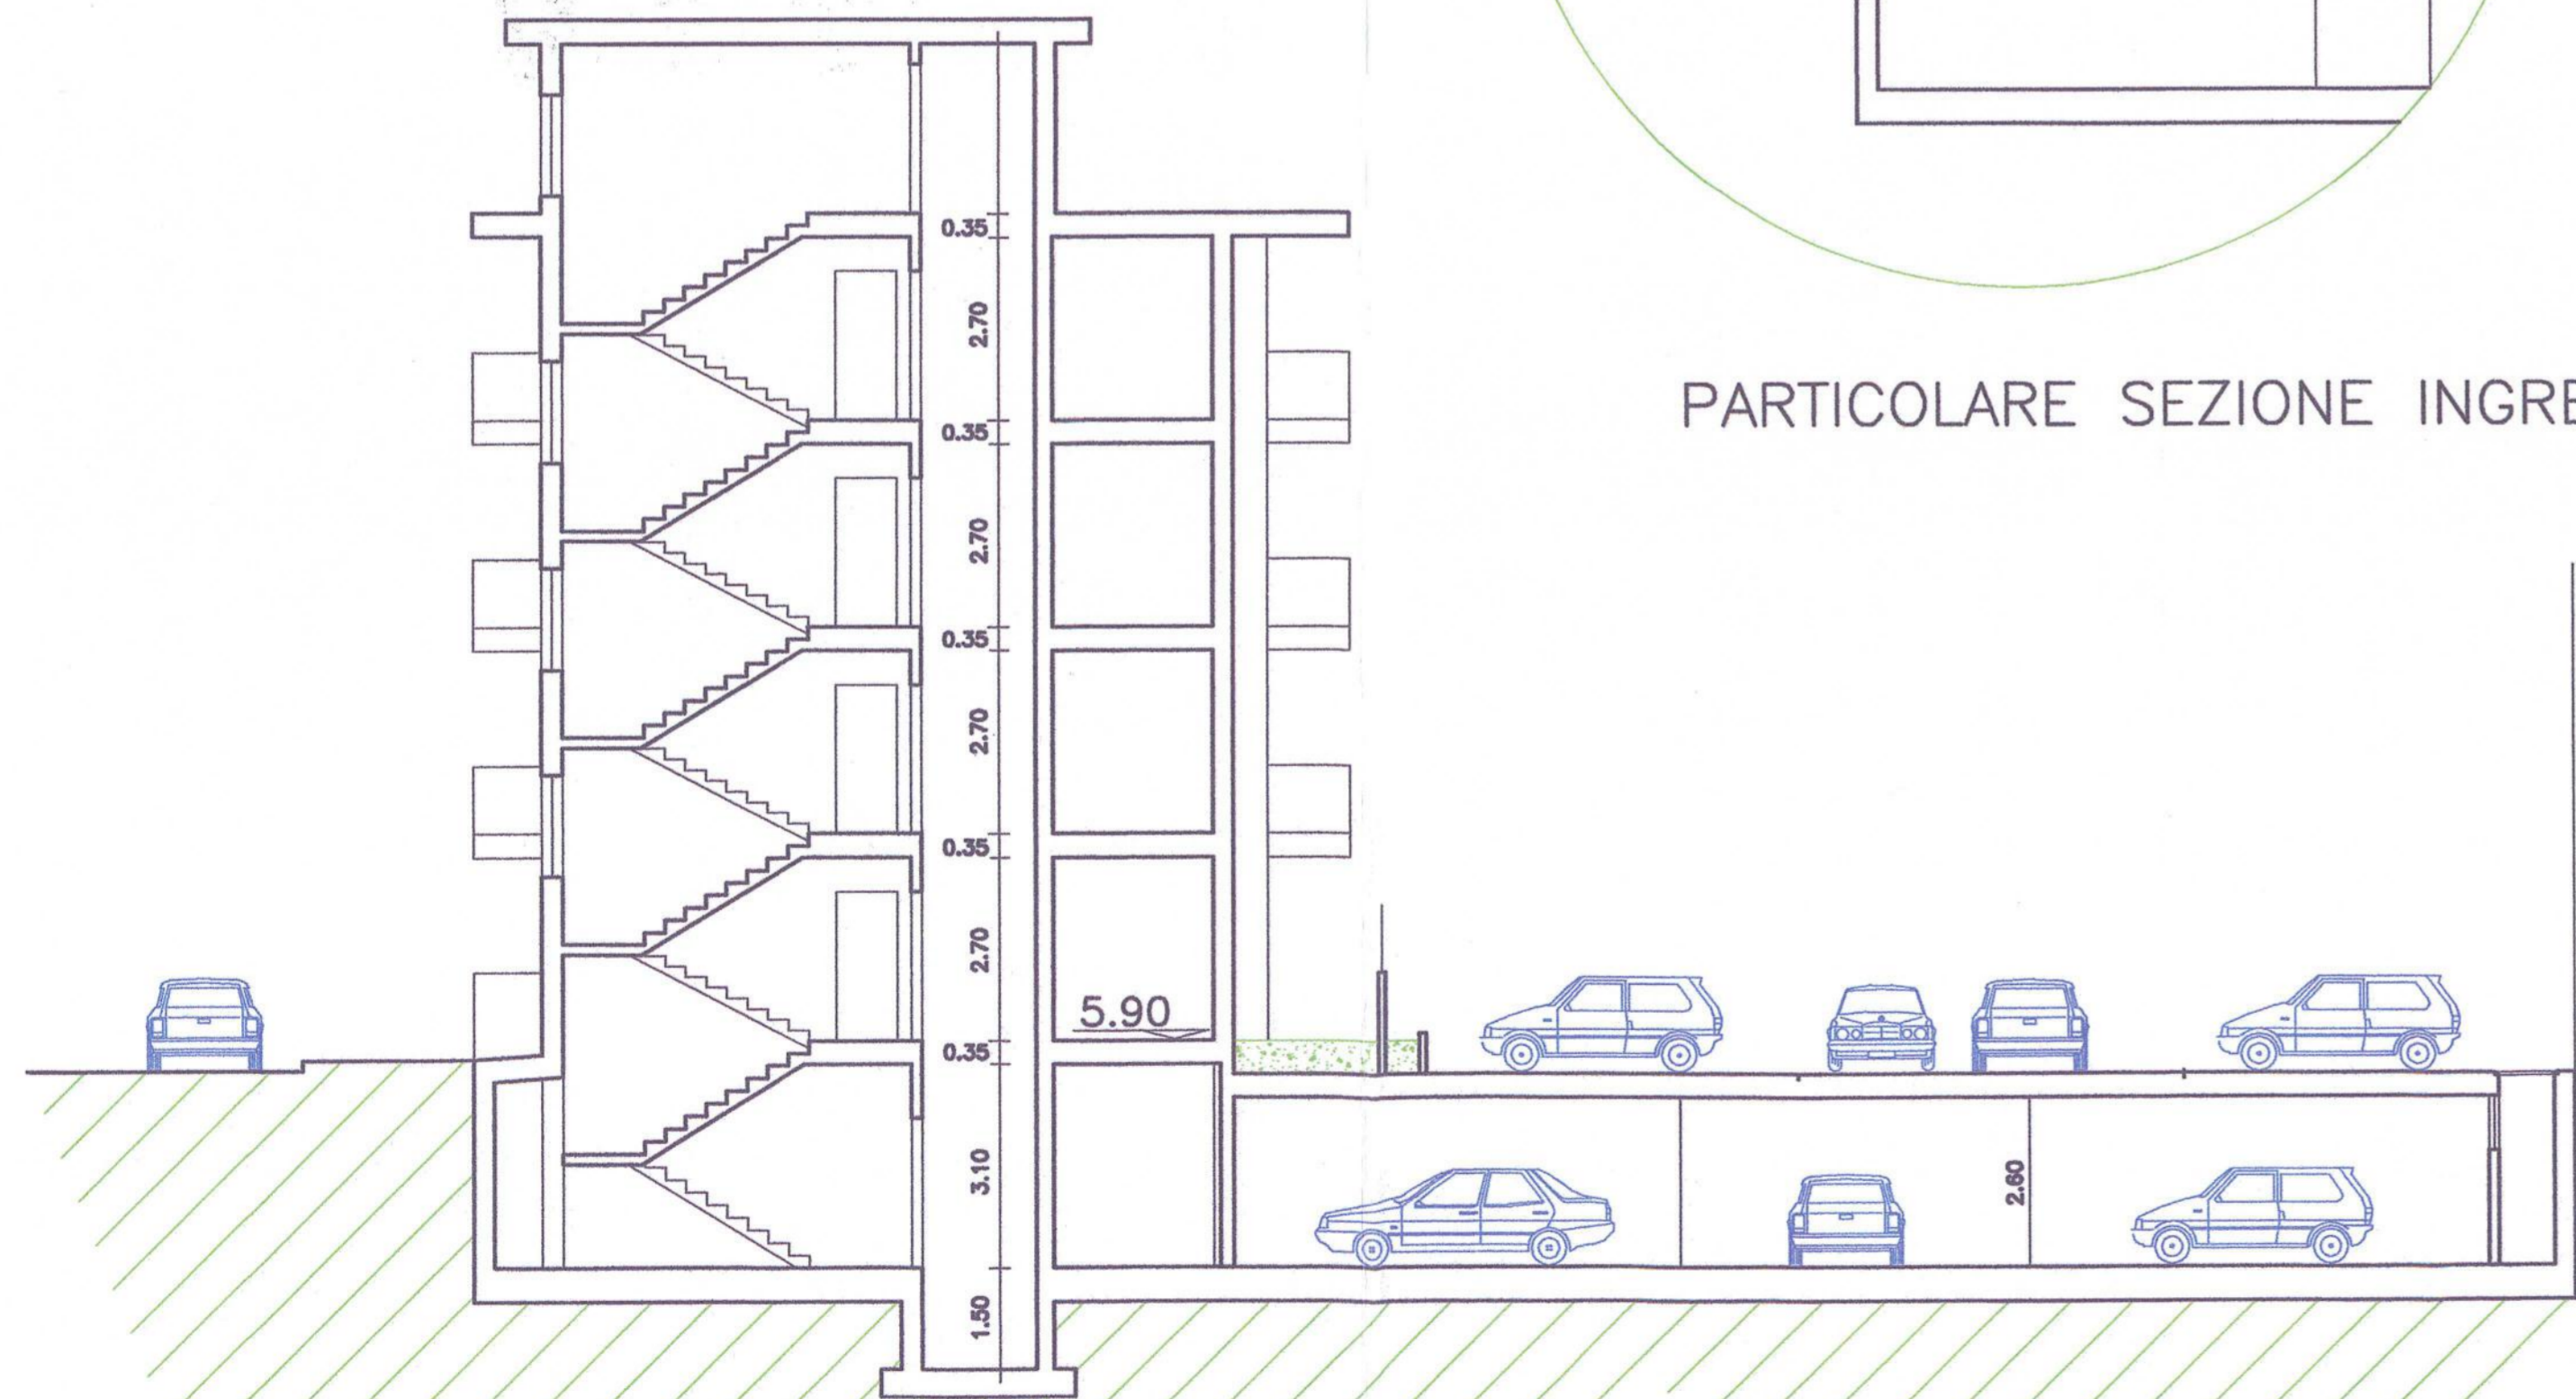

SEZIONE " B - B "

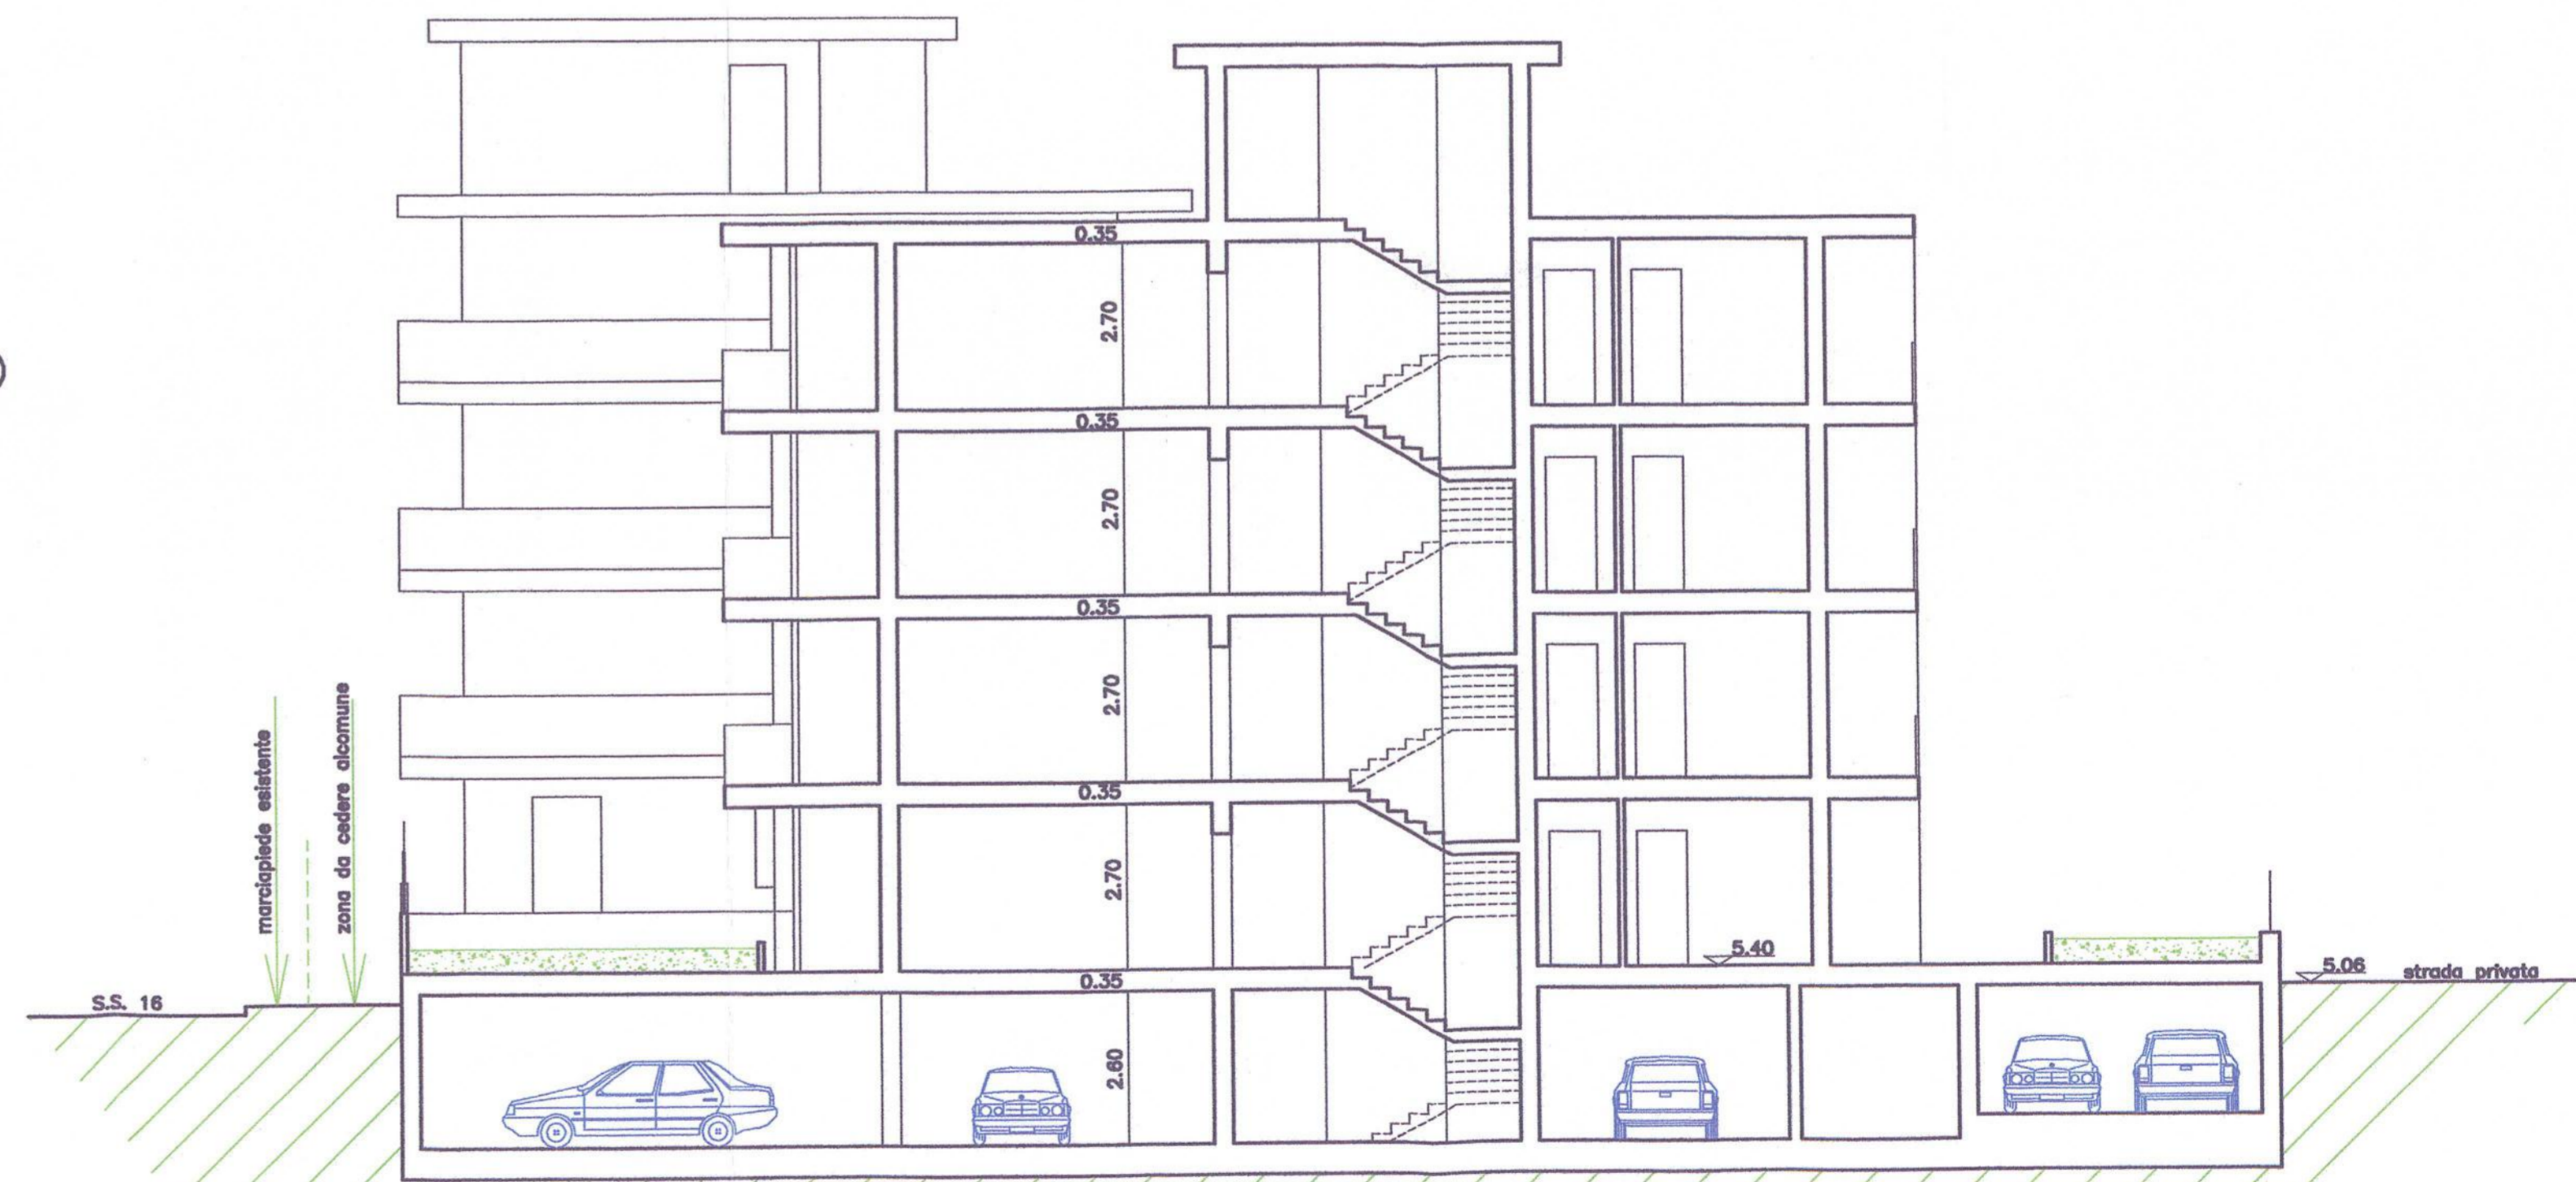

SEZIONE " C - C "