

PIANO PARTICOLAREGGIATO COMPLETAMENTO ZONA MARINA DI SOTTO


PPC

SETTORE ASSETTO DEL TERRITORIO
direttore: dott. ing. Giovanni Zamporico

SERVIZIO PIANIFICAZIONE E PROGRAMMAZIONE URBANISTICA
direttore: dott. ing. Cristiano Eversini Medon
dott. arch. Massimo Spigarello
partito edile: Giovanni Carrocci
geom. Giorgio Iala
geom. Gianni Lotti
geom. Gianni Pardi
geom. Massimo Vanni

IL SINDACO
paolo ponzani

IL SEGRETARIO GENERALE

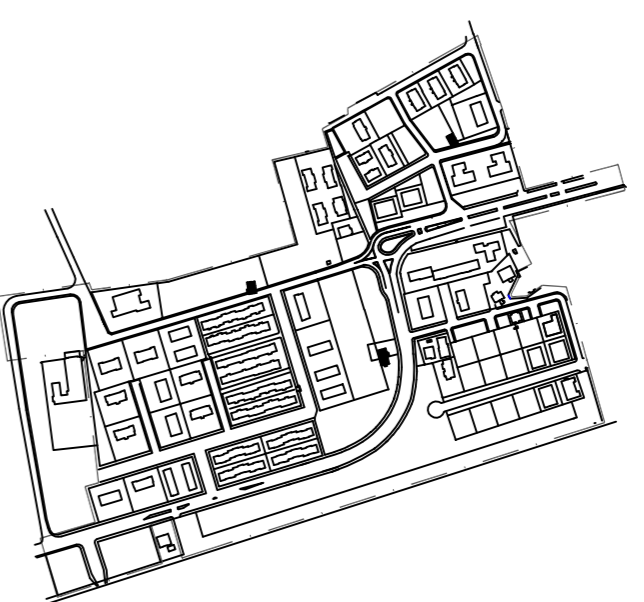

PLANIMETRIA GENERALE:

assetto funzionale (LOCALIZZAZIONE OSSERVAZIONI)

TAV.13

scala 1 : 1000

Dicembre 96
Settembre 97

LEGENDA

AREE PRIVATE A DESTINAZIONE RESIDENZIALE

lotti già edificati in attuazione del PEEP

verde privato

lotti da edificare

AREE PUBBLICHE

verde attrezzato

verde di arredo urbano

attrezzature comuni

istruzione

VIABILITA' E PARCHEGGI

parcheggi

strade carrabili

ALTRE INFORMAZIONI

limiti di piano particolareggiato

