


COMUNE DI  
SAN BENEDETTO DEL TRONTO  
(PROVINCIA DI ASCOLI PICENO)  
PIANO REGOLATORE GENERALE

PIANO DI RECUPERO  
ZONA A2

LEGGE 5-8-1978 N° 457  
delibera consiglio comunale del n.

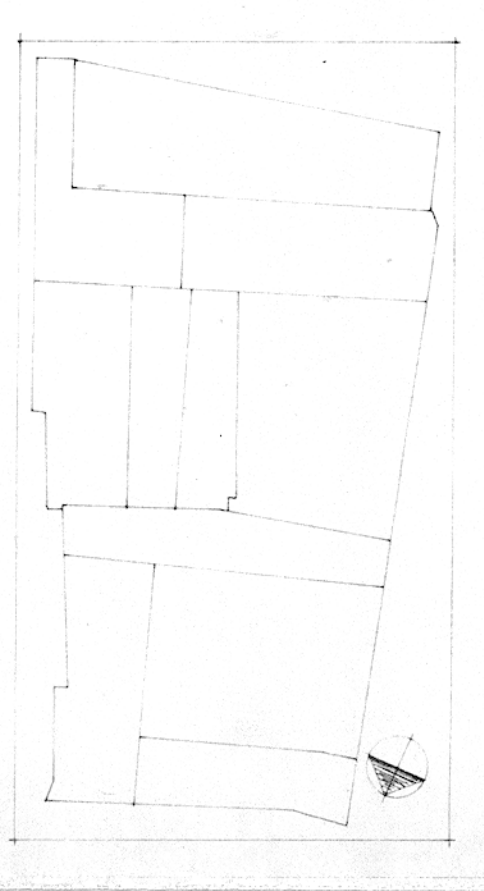

L. INGEGNERE CAPO SEZ. URB.  
L. INGEGNERE CAPO SEZ. URB.  
L. INGEGNERE CAPO SEZ. URB.  
L. SINDACO  
L. ASSESSORE ALL' URBANISTICA  
L. ASSESSORE ALL' URBANISTICA  
L. SEGRETARIO GENERALE  
COLLABORATORI  
ARCHITETTO  
INGEGNERE  
INGEGNERE

ANALISI - CONDIZIONI D'USO E DI DEGRADO DELLE UNITA' EDILIZIE  
TAV. 1  
Scala 1 : 1000

- LEGENDA
- CONDIZIONI D'USO
- OCUPATO
  - SALTUARIAMENTE OCCUPATO
  - NON OCCUPATO
  - NON RILEVATO
- CONDIZIONI DI DEGRADO
- BUONE
  - MEDEOCRI
  - CATTIVE
  - PESSIME
- EDIFICI PUBBLICI O DI USO PUBBLICO
- RILEVATO P.F. S.S.

