

**COMUNE DI S. BENEDETTO DEL TRONTO**

Provincia di Ascoli Piceno

**MUSEALIZZAZIONE AREA ARCHEOLOGICA VILLA MARITTIMA DI  
ETA' ROMANA - LOTTO A (Cig. n. Z86212B379)**

Localizzazione

**Piazza Sacconi - Paese alto**

---

**Comune di S. Benedetto del Tronto**

**LAVORI PUBBLICI, MANUTENZIONE ED AMBIENTE**

Viale A. De Gasperi , 124

63074 San Benedetto del Tronto (AP)

Dirigente

**arch. Farnush Davarpanah**

Responsabile del procedimento

**ing. Marco Cicchi**

---

Emissione

**PROGETTO ESECUTIVO**

Titolo elaborato

**SITUAZIONE ESISTENTE: SEZIONI**

Oggetto

**SEZIONE aa - SEZIONE bb 1: 50**


---

Progetto esecutivo - architettonico

**arch. Marco Mattioli / arch. Dino Polidori / arch. Katyuscia Laudadio**


Data

**AGOSTO 2018**

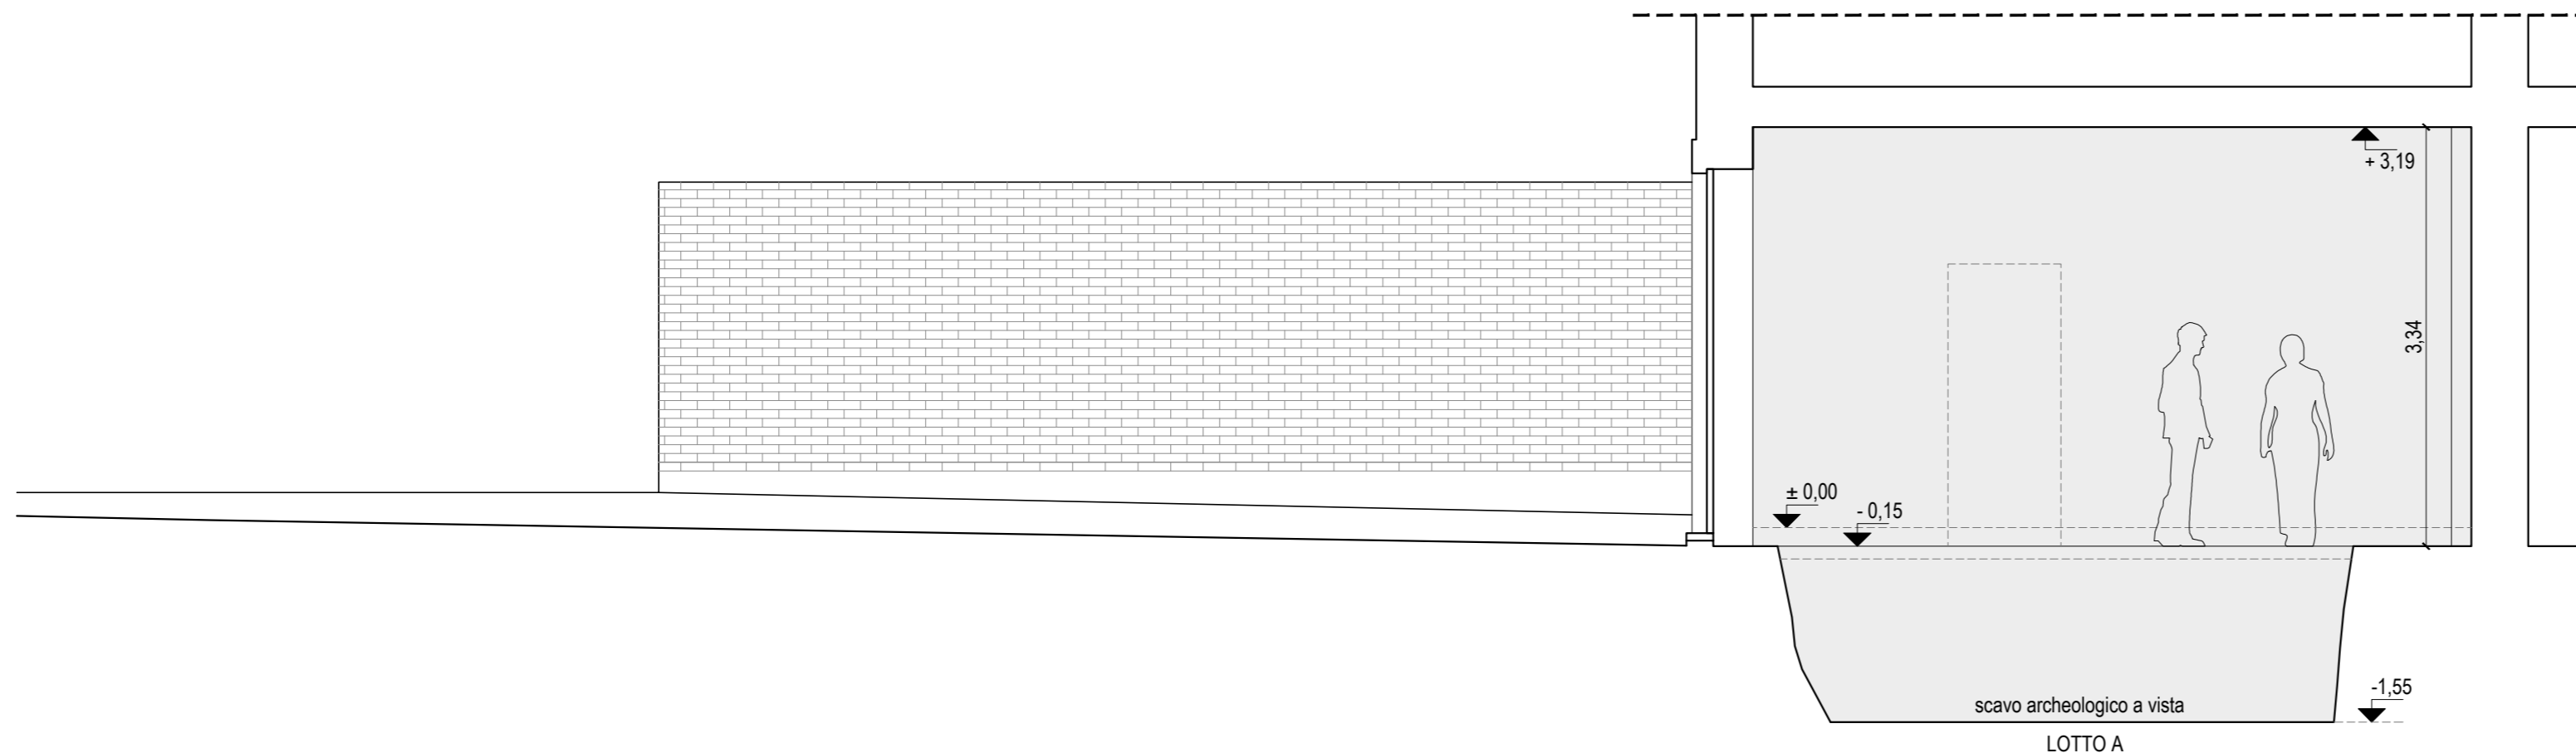

SEZIONE bb

0 50 100 300 cm

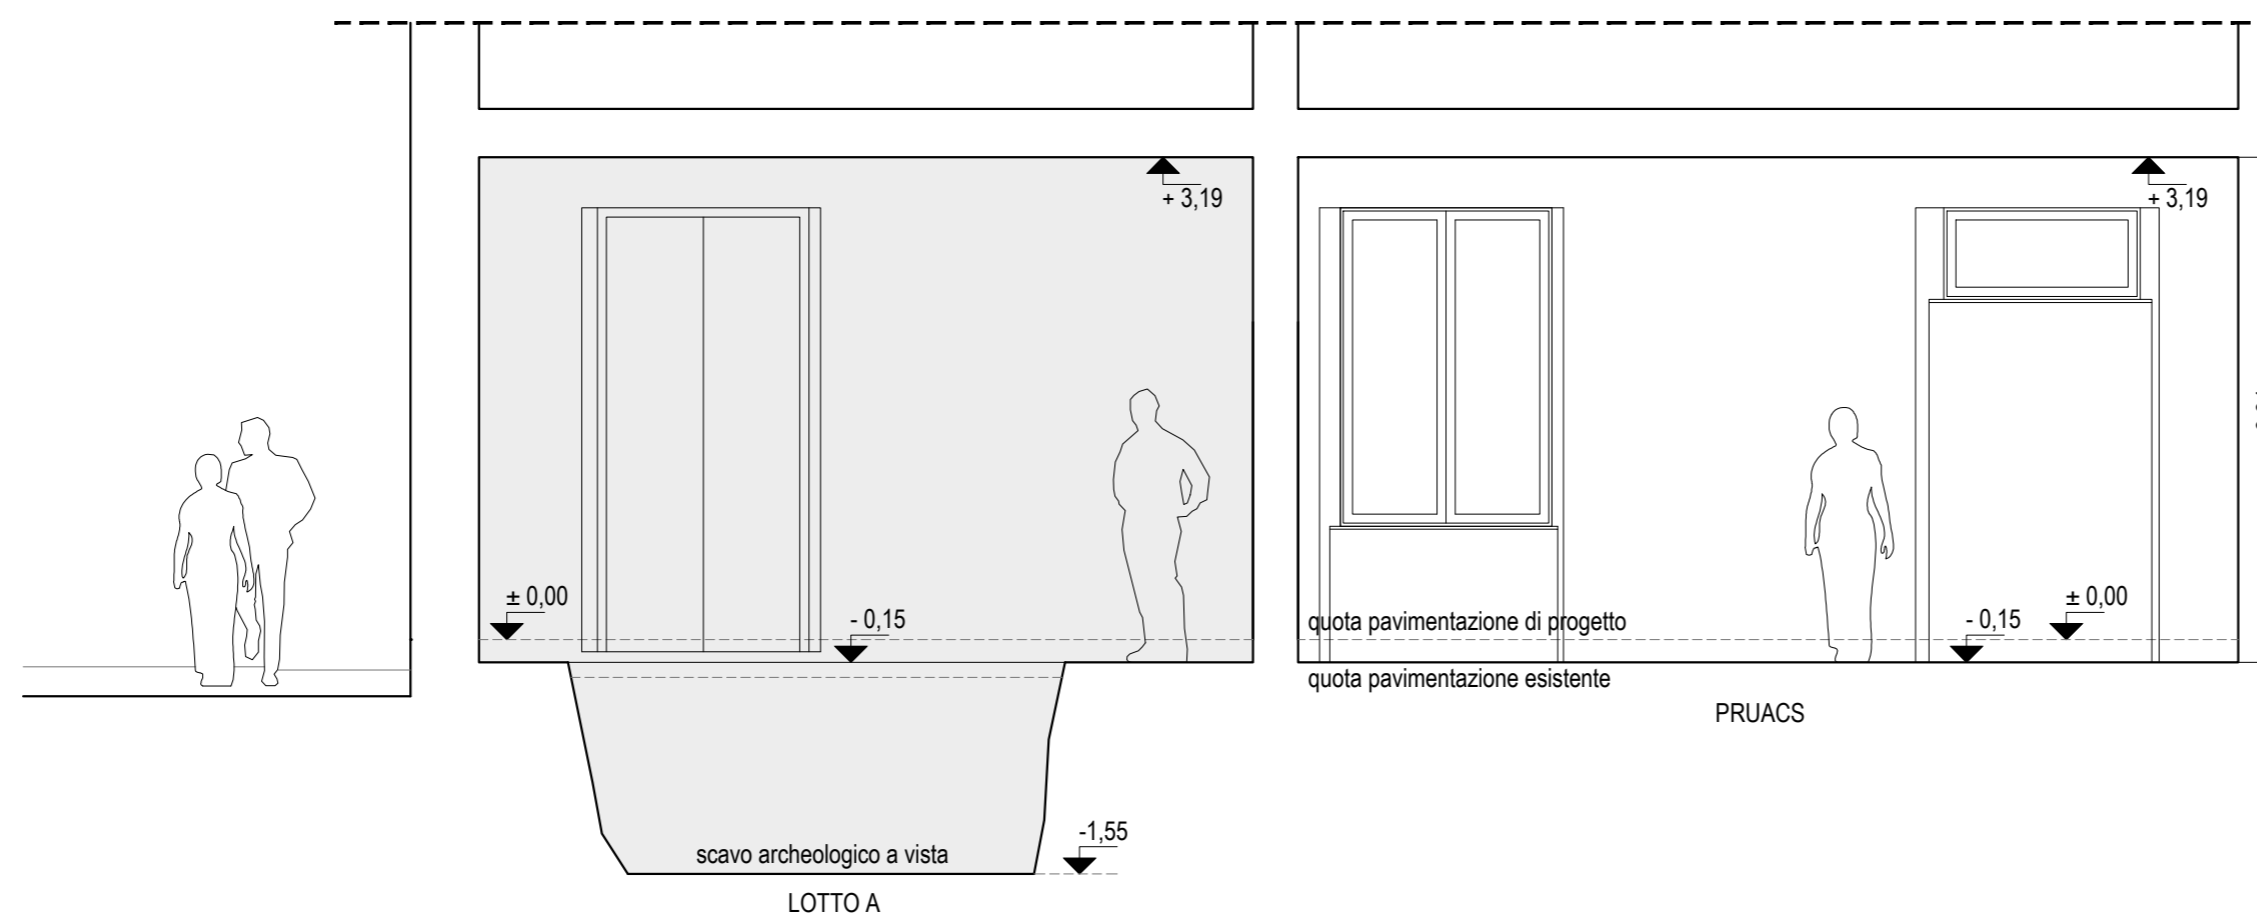

SEZIONE aa

0 50 100 300 cm

**03**