

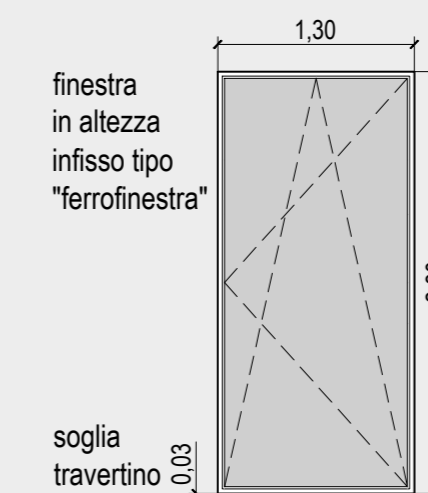


OVEST

0 50 100 300 cm

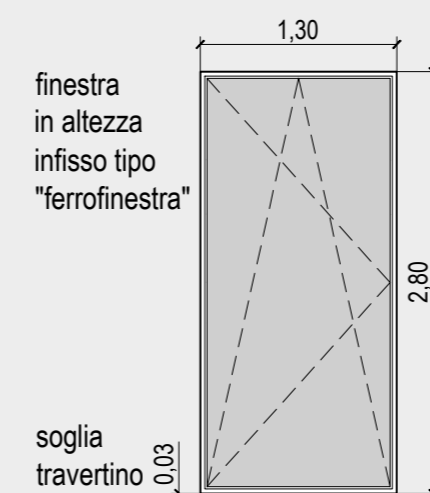

NB
il paramento esterno del
museo, in fibrocemento
analogo alle
contropareti interne, si
realizza con il lotto B

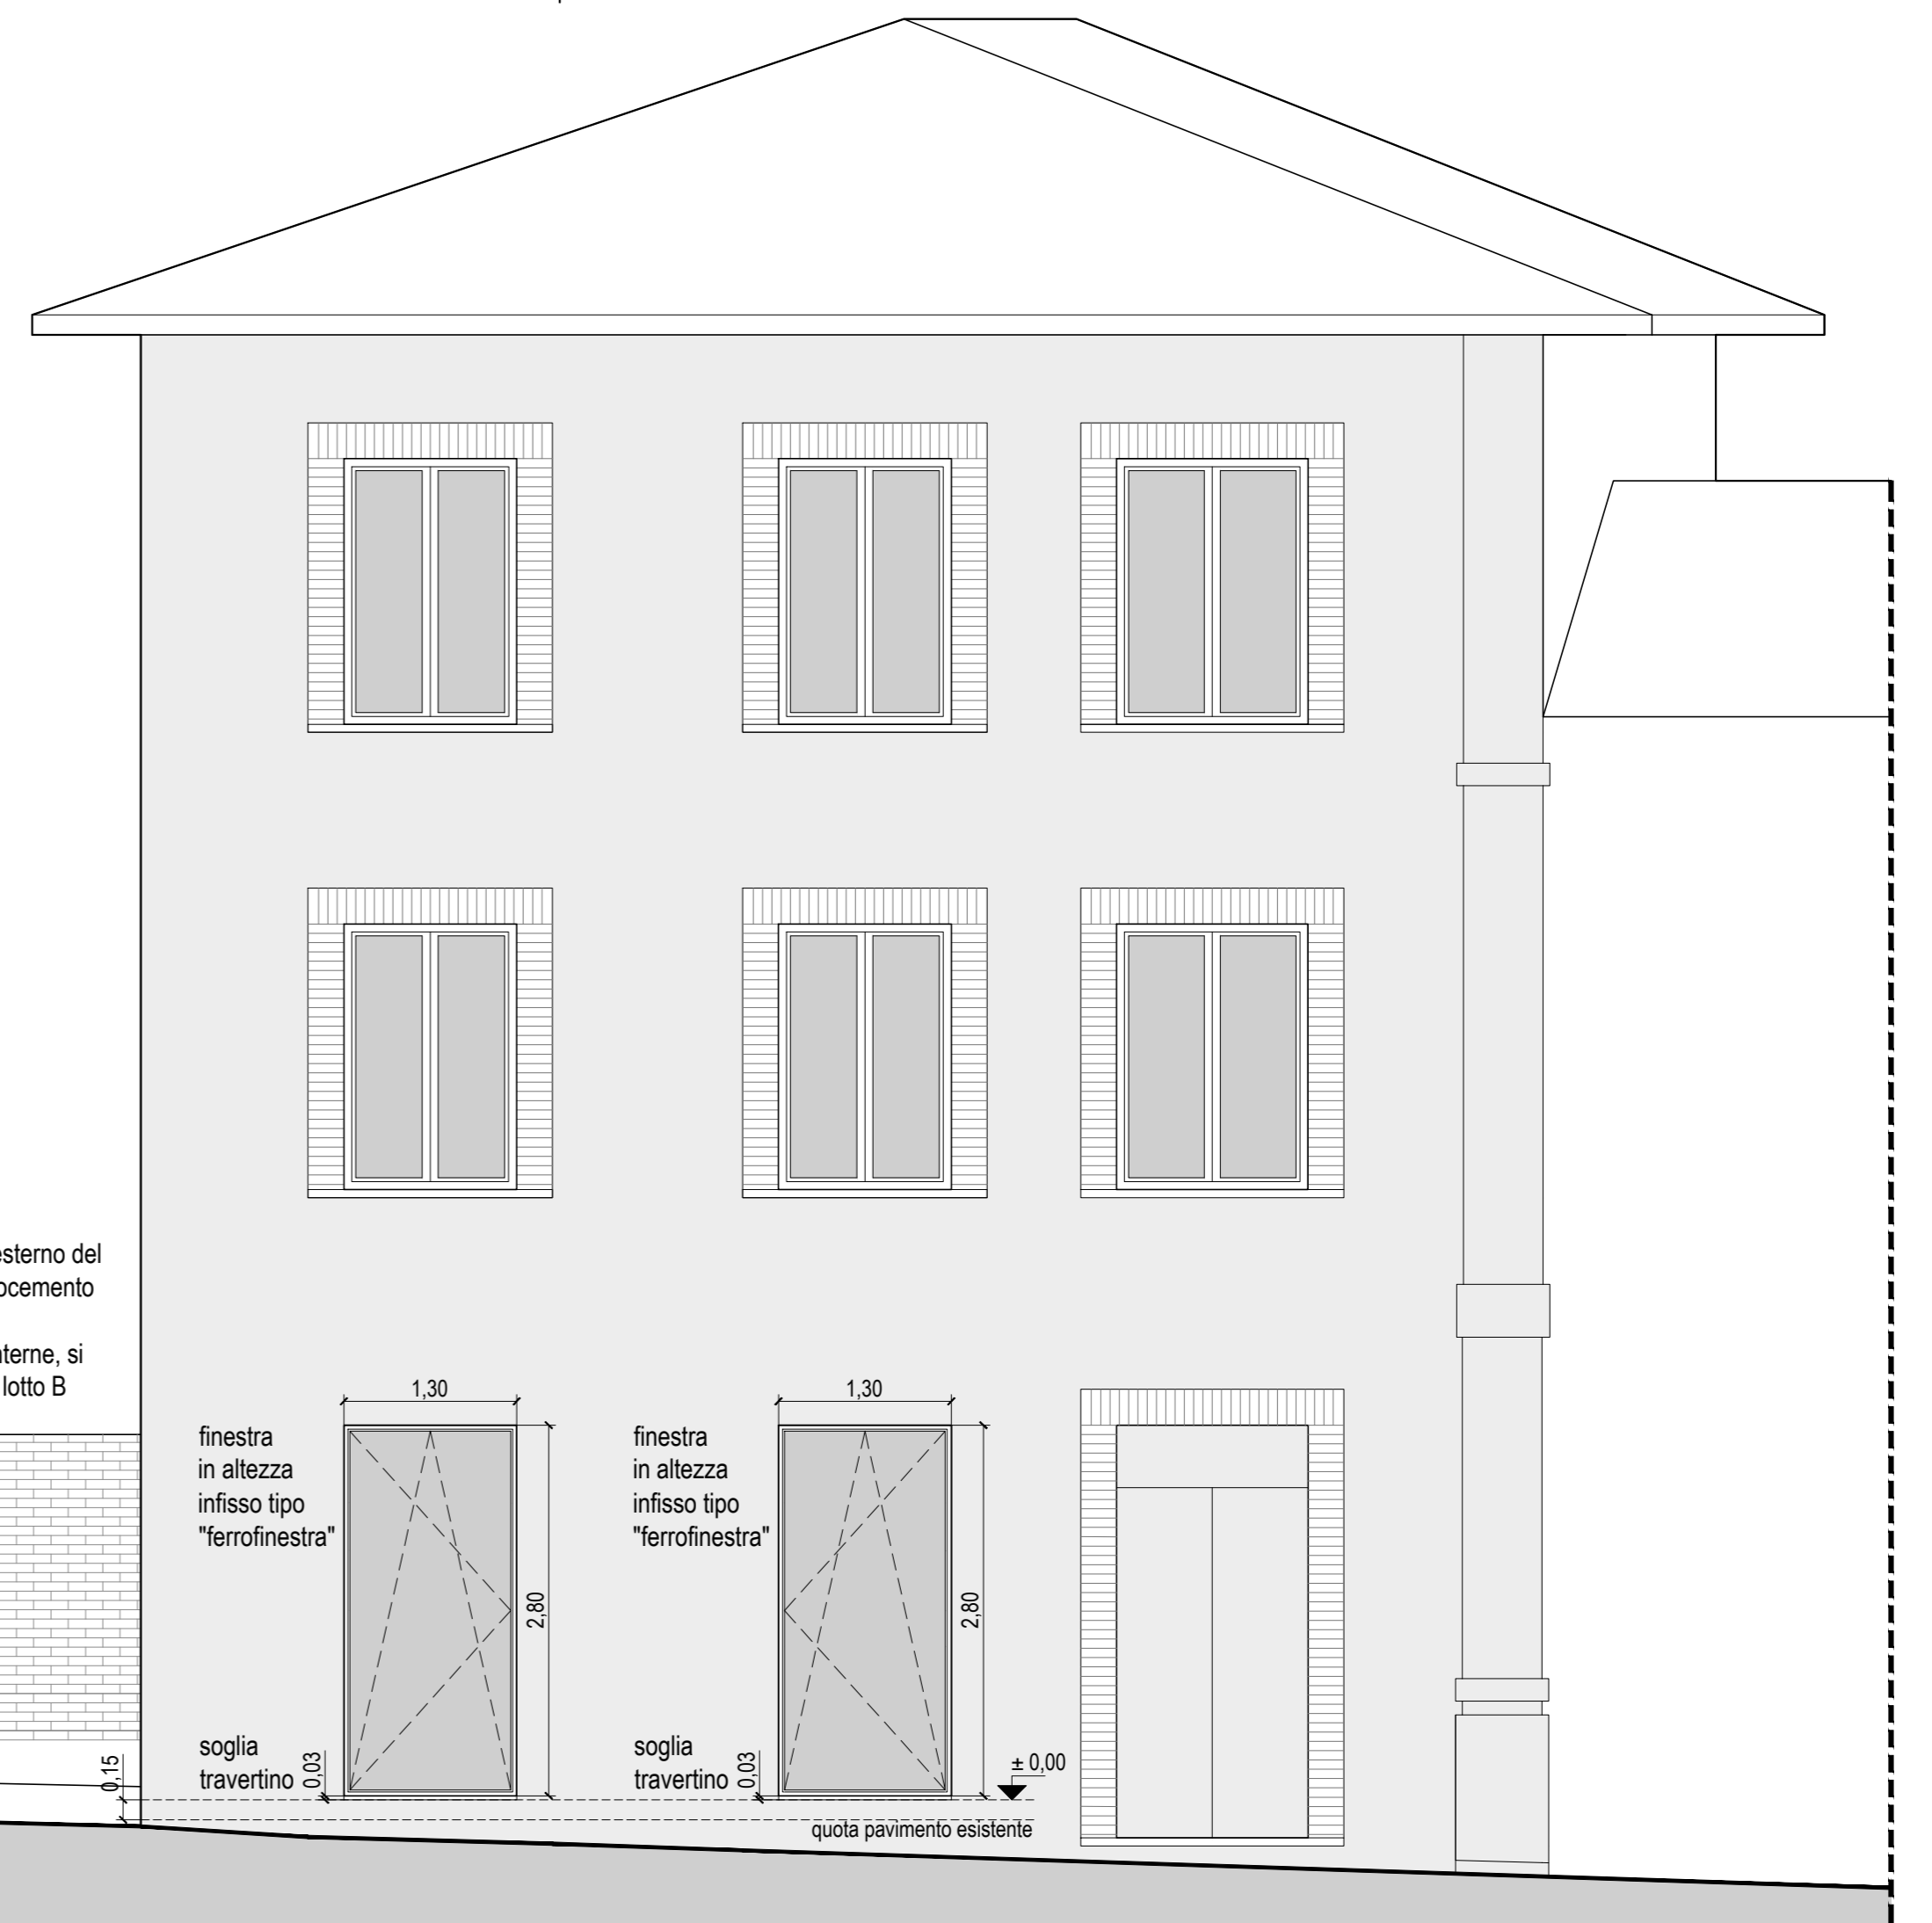

quota pavimento esistente



INTERVENTI DI PROGETTO

NB
il paramento esterno del
museo, in fibrocemento
analogo alle
contropareti interne, si
realizza con il lotto B



NORD

0 50 100 300 cm

COMUNE DI S. BENEDETTO DEL TRONTO

Provincia di Ascoli Piceno

**MUSEALIZZAZIONE AREA ARCHEOLOGICA VILLA MARITTIMA DI
ETA' ROMANA - LOTTO A (Cig. n. Z86212B379)**

Localizzazione

Piazza Sacconi - Paese alto

Comune di S. Benedetto del Tronto

LAVORI PUBBLICI, MANUTENZIONE ED AMBIENTE

Viale A. De Gasperi , 124

63074 San Benedetto del Tronto (AP)

Dirigente

arch. Farnush Davarpanah

Responsabile del procedimento

ing. Marco Cicchi

Emissione

PROGETTO ESECUTIVO

Titolo elaborato

SITUAZIONE DI PROGETTO: ALZATI

Oggetto

PROSPETTI NORD E OVEST 1: 50

05

Progetto esecutivo - architettonico

arch. Marco Mattioli / arch. Dino Polidori / arch. Katyuscia Laudadio

Data

AGOSTO 2018