





CRITERI DI INSTALLAZIONE

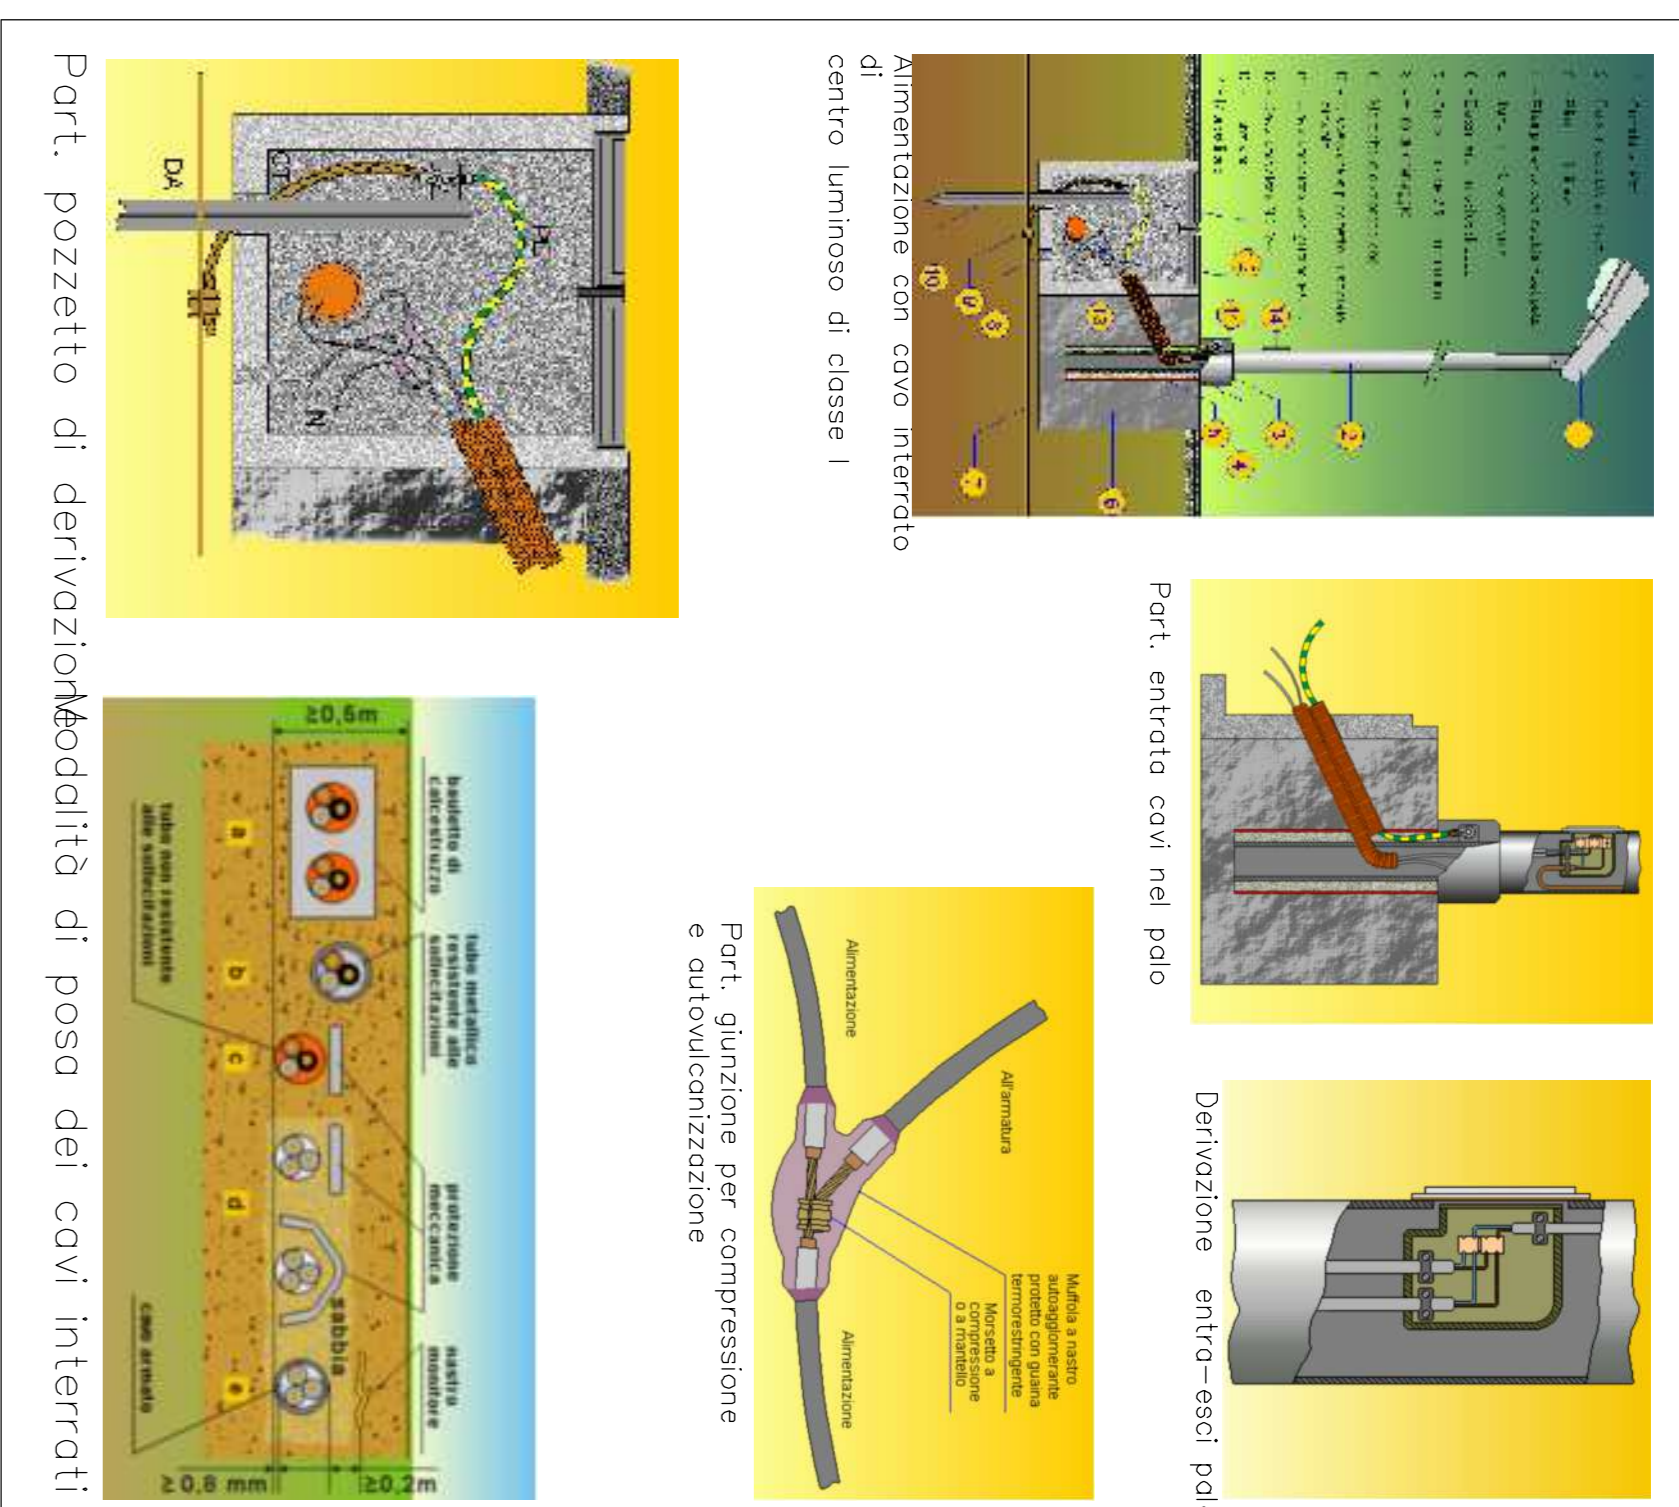

**SISTEMA PER ILLUMINAZIONE STRADALE
CON ALIMENTAZIONE DI RETE**

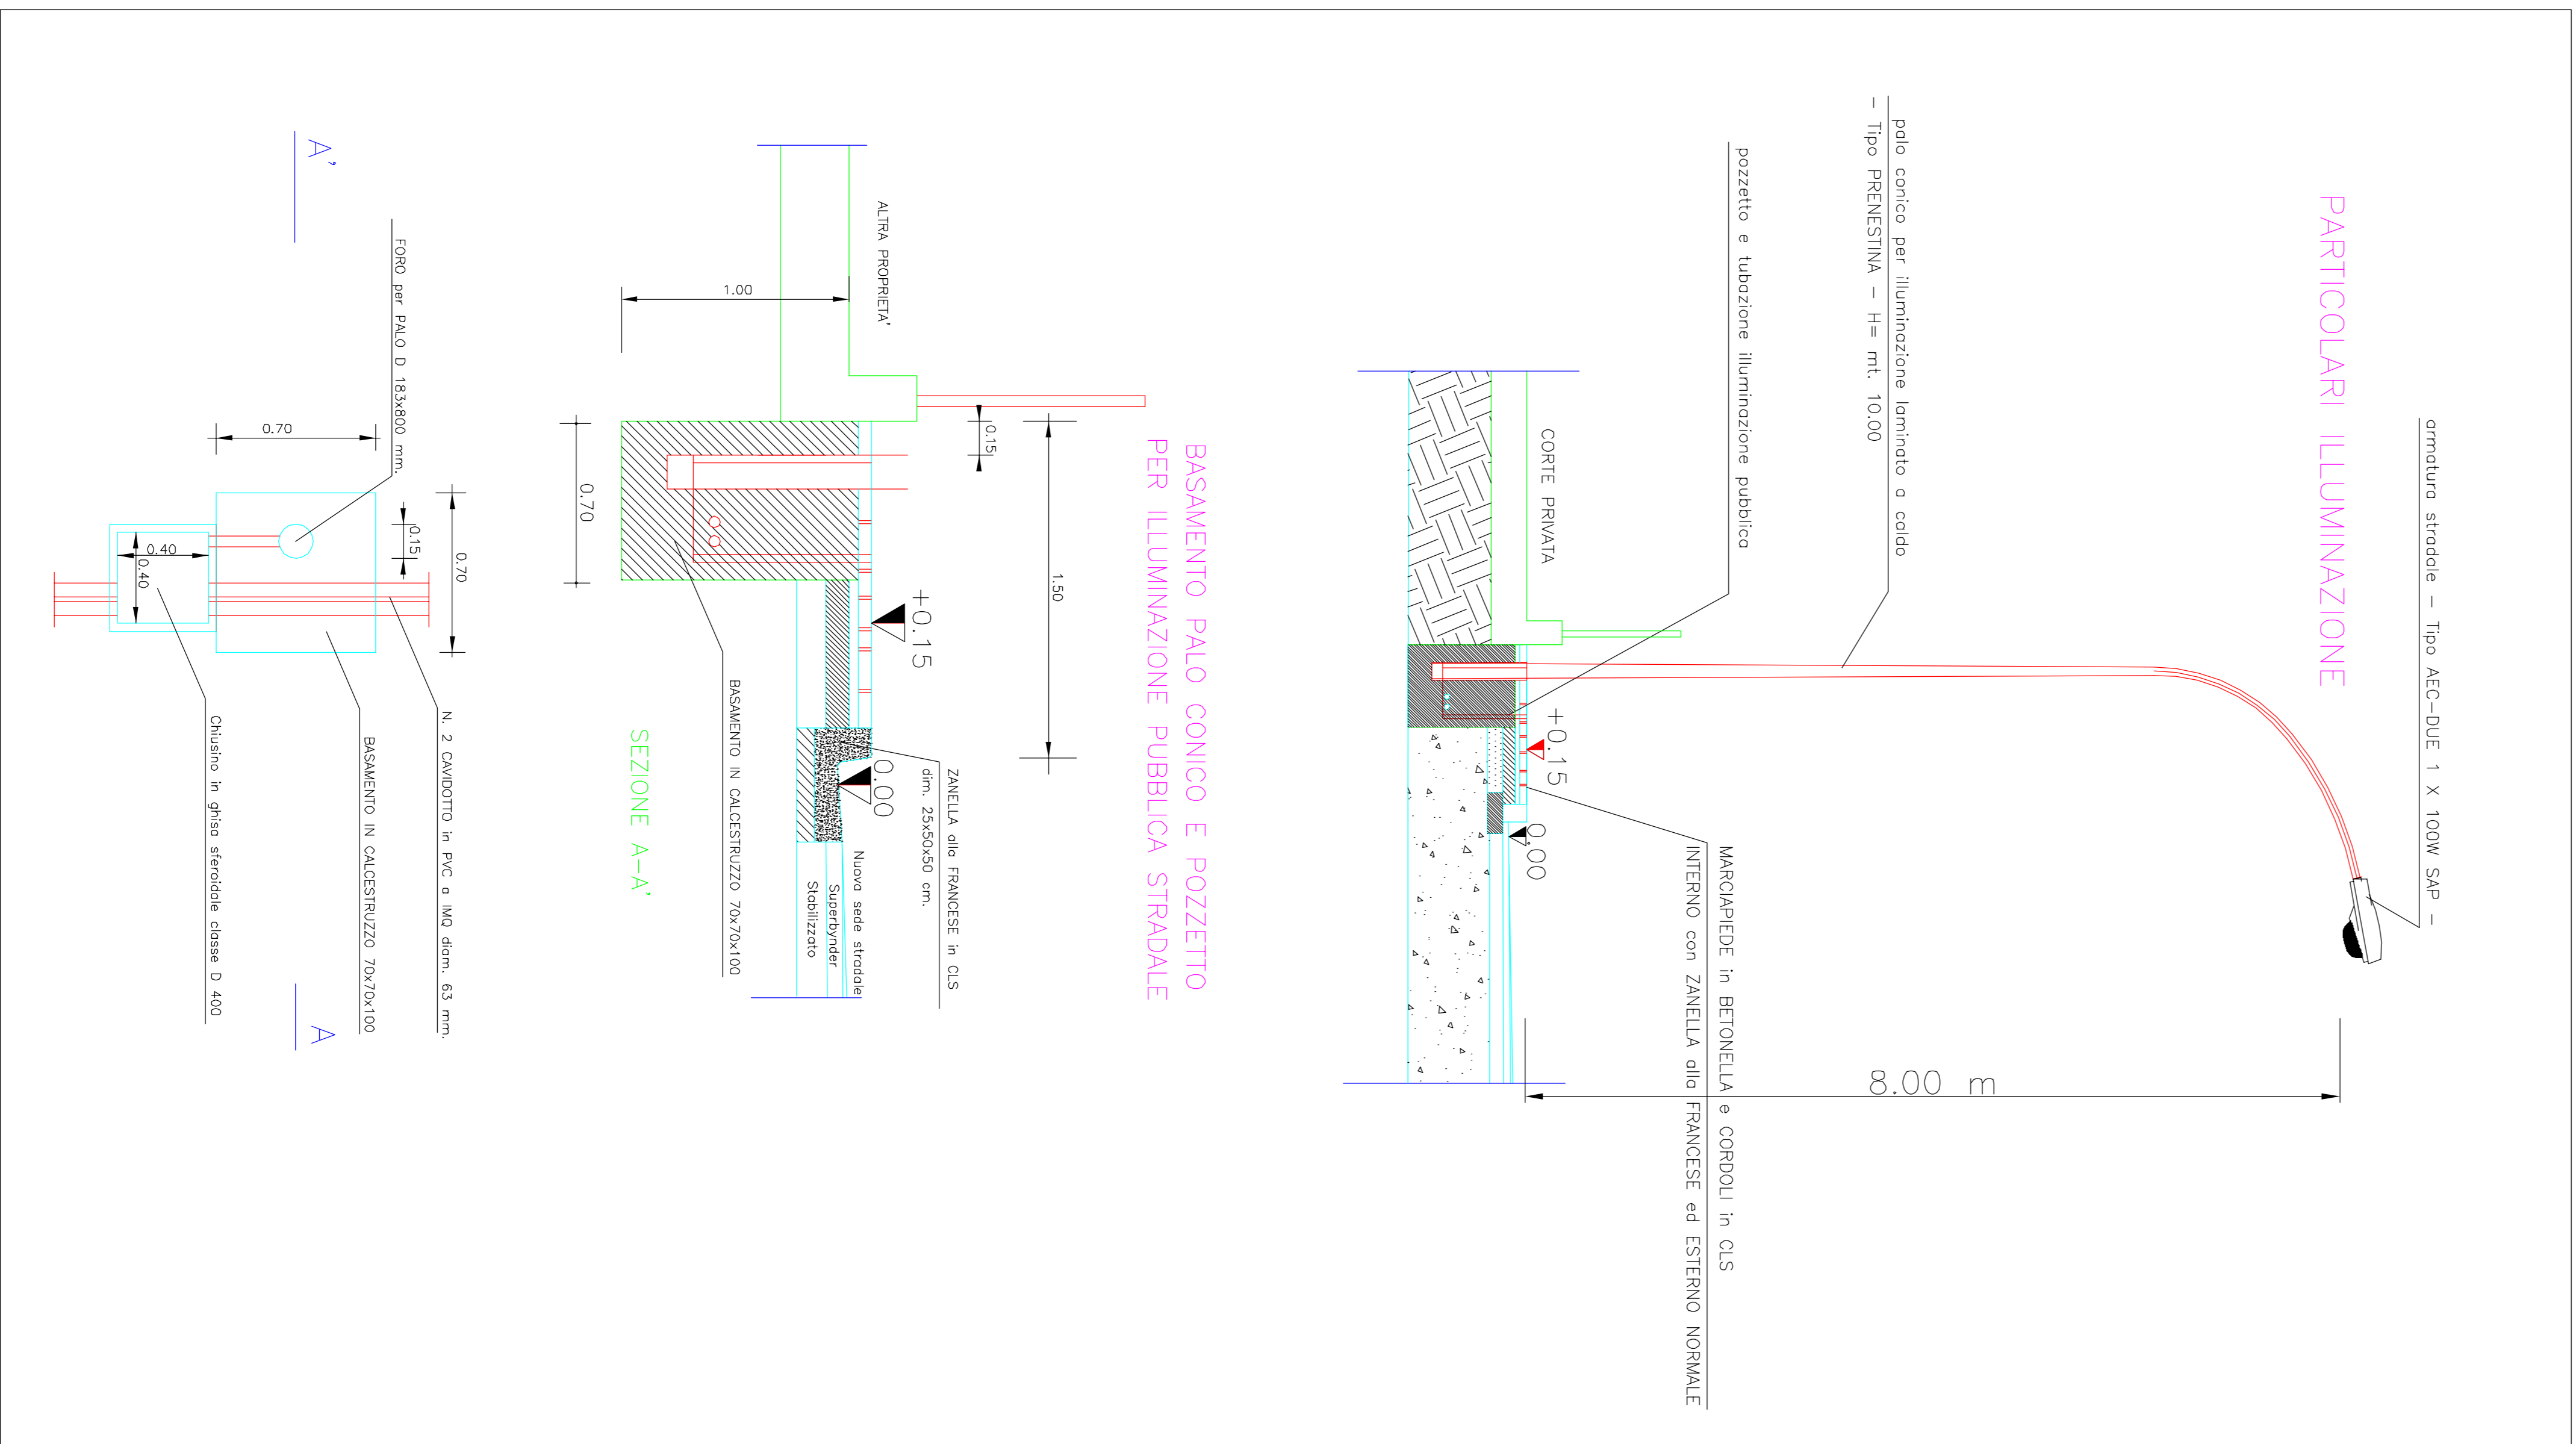


PUBBLICA ILLUMINAZIONE

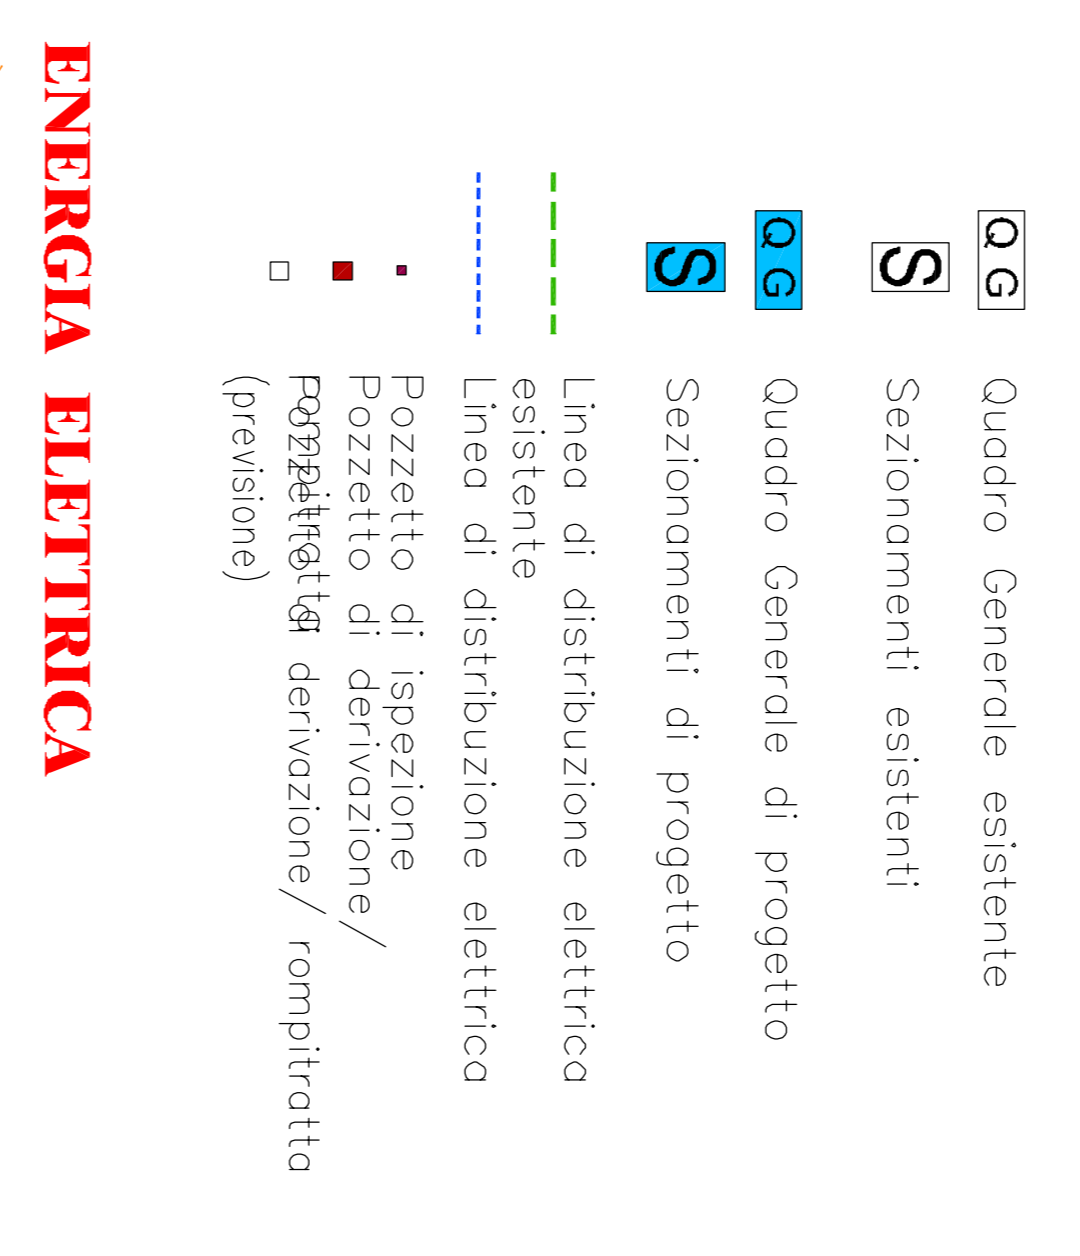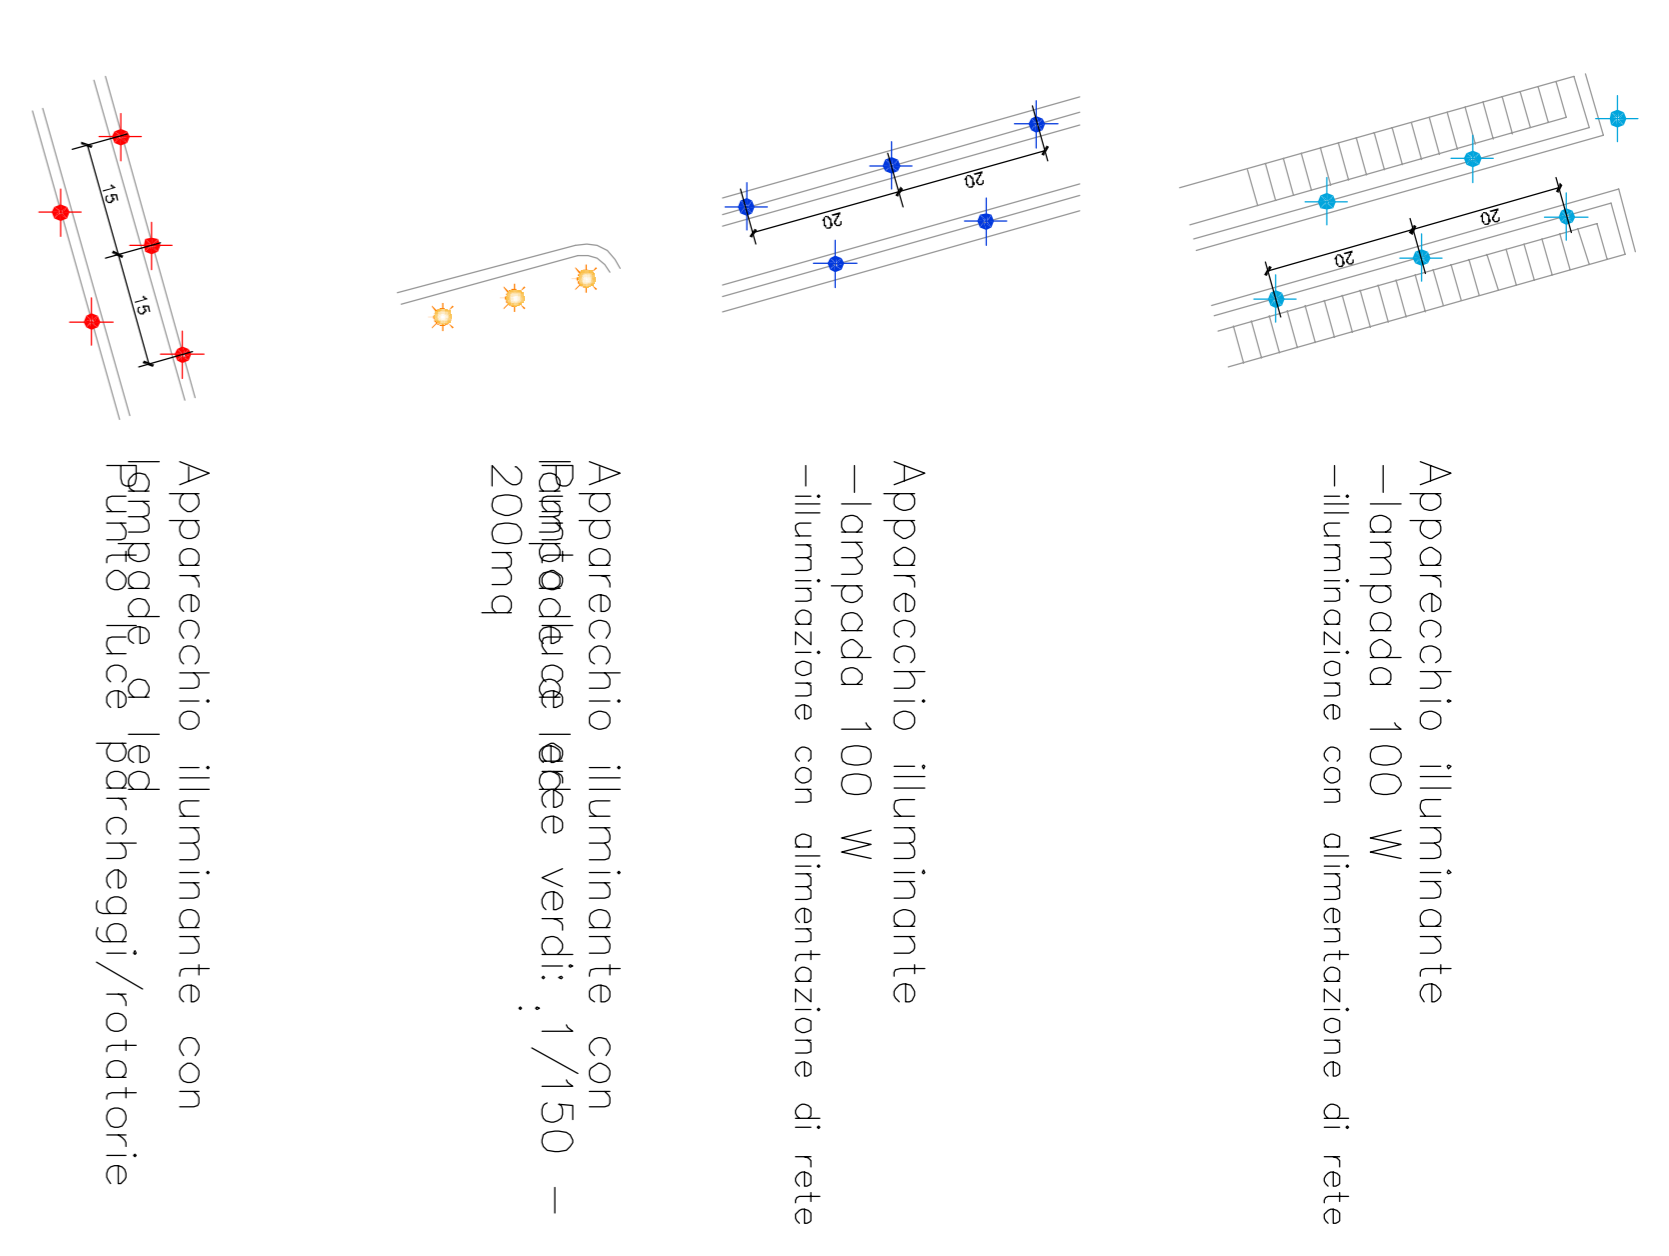

Comune di San Benedetto del Tronto
P R O V I N C I A D I S A N T A S C O L E P I C E N S E

PPSPX

**PIANO PARTICOLAREGGIATO
DI INIZIATIVA PUBBLICA
IN ATTUAZIONE AL PRG VIGENTE
ZONA MARINA DI SOTTO - PIAZZA SAN MO X**

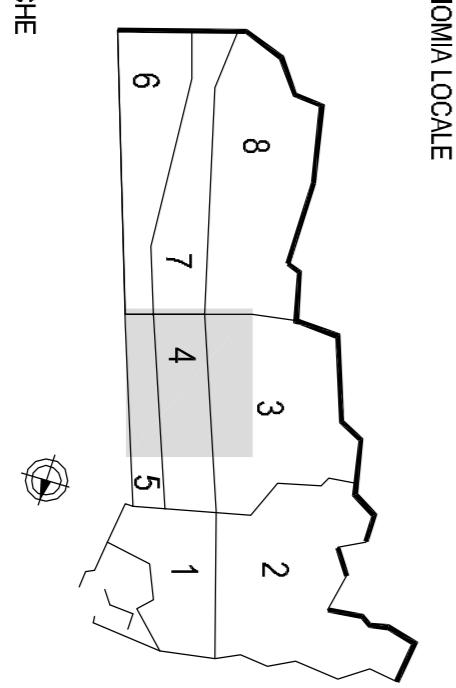

VARIANTE AMBITO 5

**RETE DISTRIBUZIONE ENERGIA ELETTRICA,
PUBBLICA ILLUMINAZIONE, RETE TELEFONICA**