

 Perimetro Piano Particolareggiato

Fogli catastali: 16a, 16b, 17




**Comune di San Benedetto del Tronto**  
 PROVINCIA DI ASCOLI PICENO

**PIANO PARTICOLAREGGIATO  
 DI INIZIATIVA PUBBLICA  
 IN ATTUAZIONE AL PRG VIGENTE  
 ZONA MARINA DI SOTTO - PIAZZA SAN PIO X**

**PPSPX**

PROGETTAZIONE  
 SETTORE SVILUPPO E QUALITÀ DEL TERRITORIO E DELL'ECONOMIA LOCALE  
 DIRIGENTE DEL SETTORE  
 Ing. G. Polikotti  
 Servizio Pianificazione Urbanistica, Sviluppo Sostenibile e S.I.T.  
 Ing. M. Cecchi  
 pered. G. Carrocci  
 geom. M. Fofani  
 dott. G. Tiburini

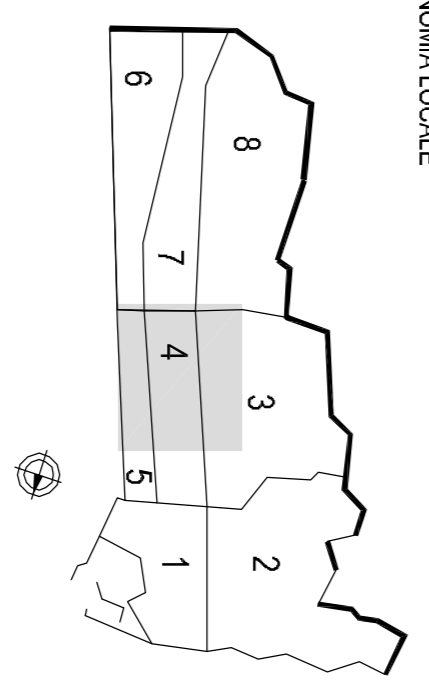

MAPPA CATASTALE

ELAB. 4

SCALA 1 : 2000

Luglio 2014