 Perimetro Piano Particolareggiato

Fogli catastrali: 16a, 16b, 17



Comune di San Benedetto del Tronto
P R O V I N C I A D I A S C O L I P I C E N O


**PIANO PARTICOLAREGGIATO
DI INIZIATIVA PUBBLICA
IN ATTUAZIONE AL PRG VIGENTE
ZONA MARINA DI SOTTO - PIAZZA SAN PIO X**

PPSPX

PROGETTAZIONE
SETTORE SVILUPPO E QUALITÀ DEL TERRITORIO E DELL'ECONOMIA LOCALE

DIRIGENTE DEL SETTORE
Ing. G. Poltron

Servizio Pianificazione Urbanistica Sviluppo Sostenibile e S.I.T.
Ing. M. Occhi
peretti G. Carrocci
gen. M. Carini
dot. G. Tiburani

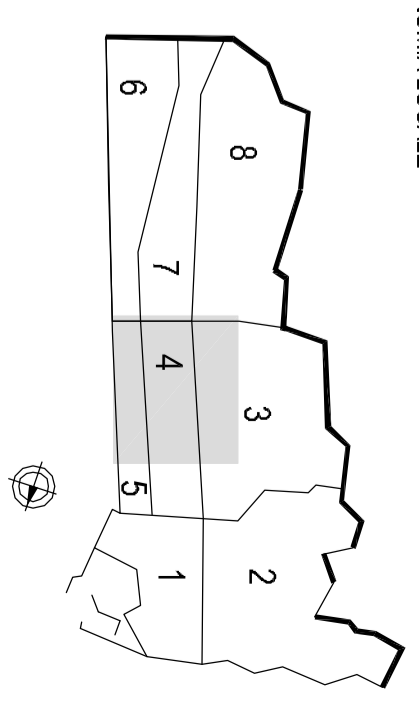

MAPPÀ CATASTALE

VARIANTE AMBITO 5

ELAB. 4

SCALA 1 : 2000

Febbraio 2016