






PIANO TERRA

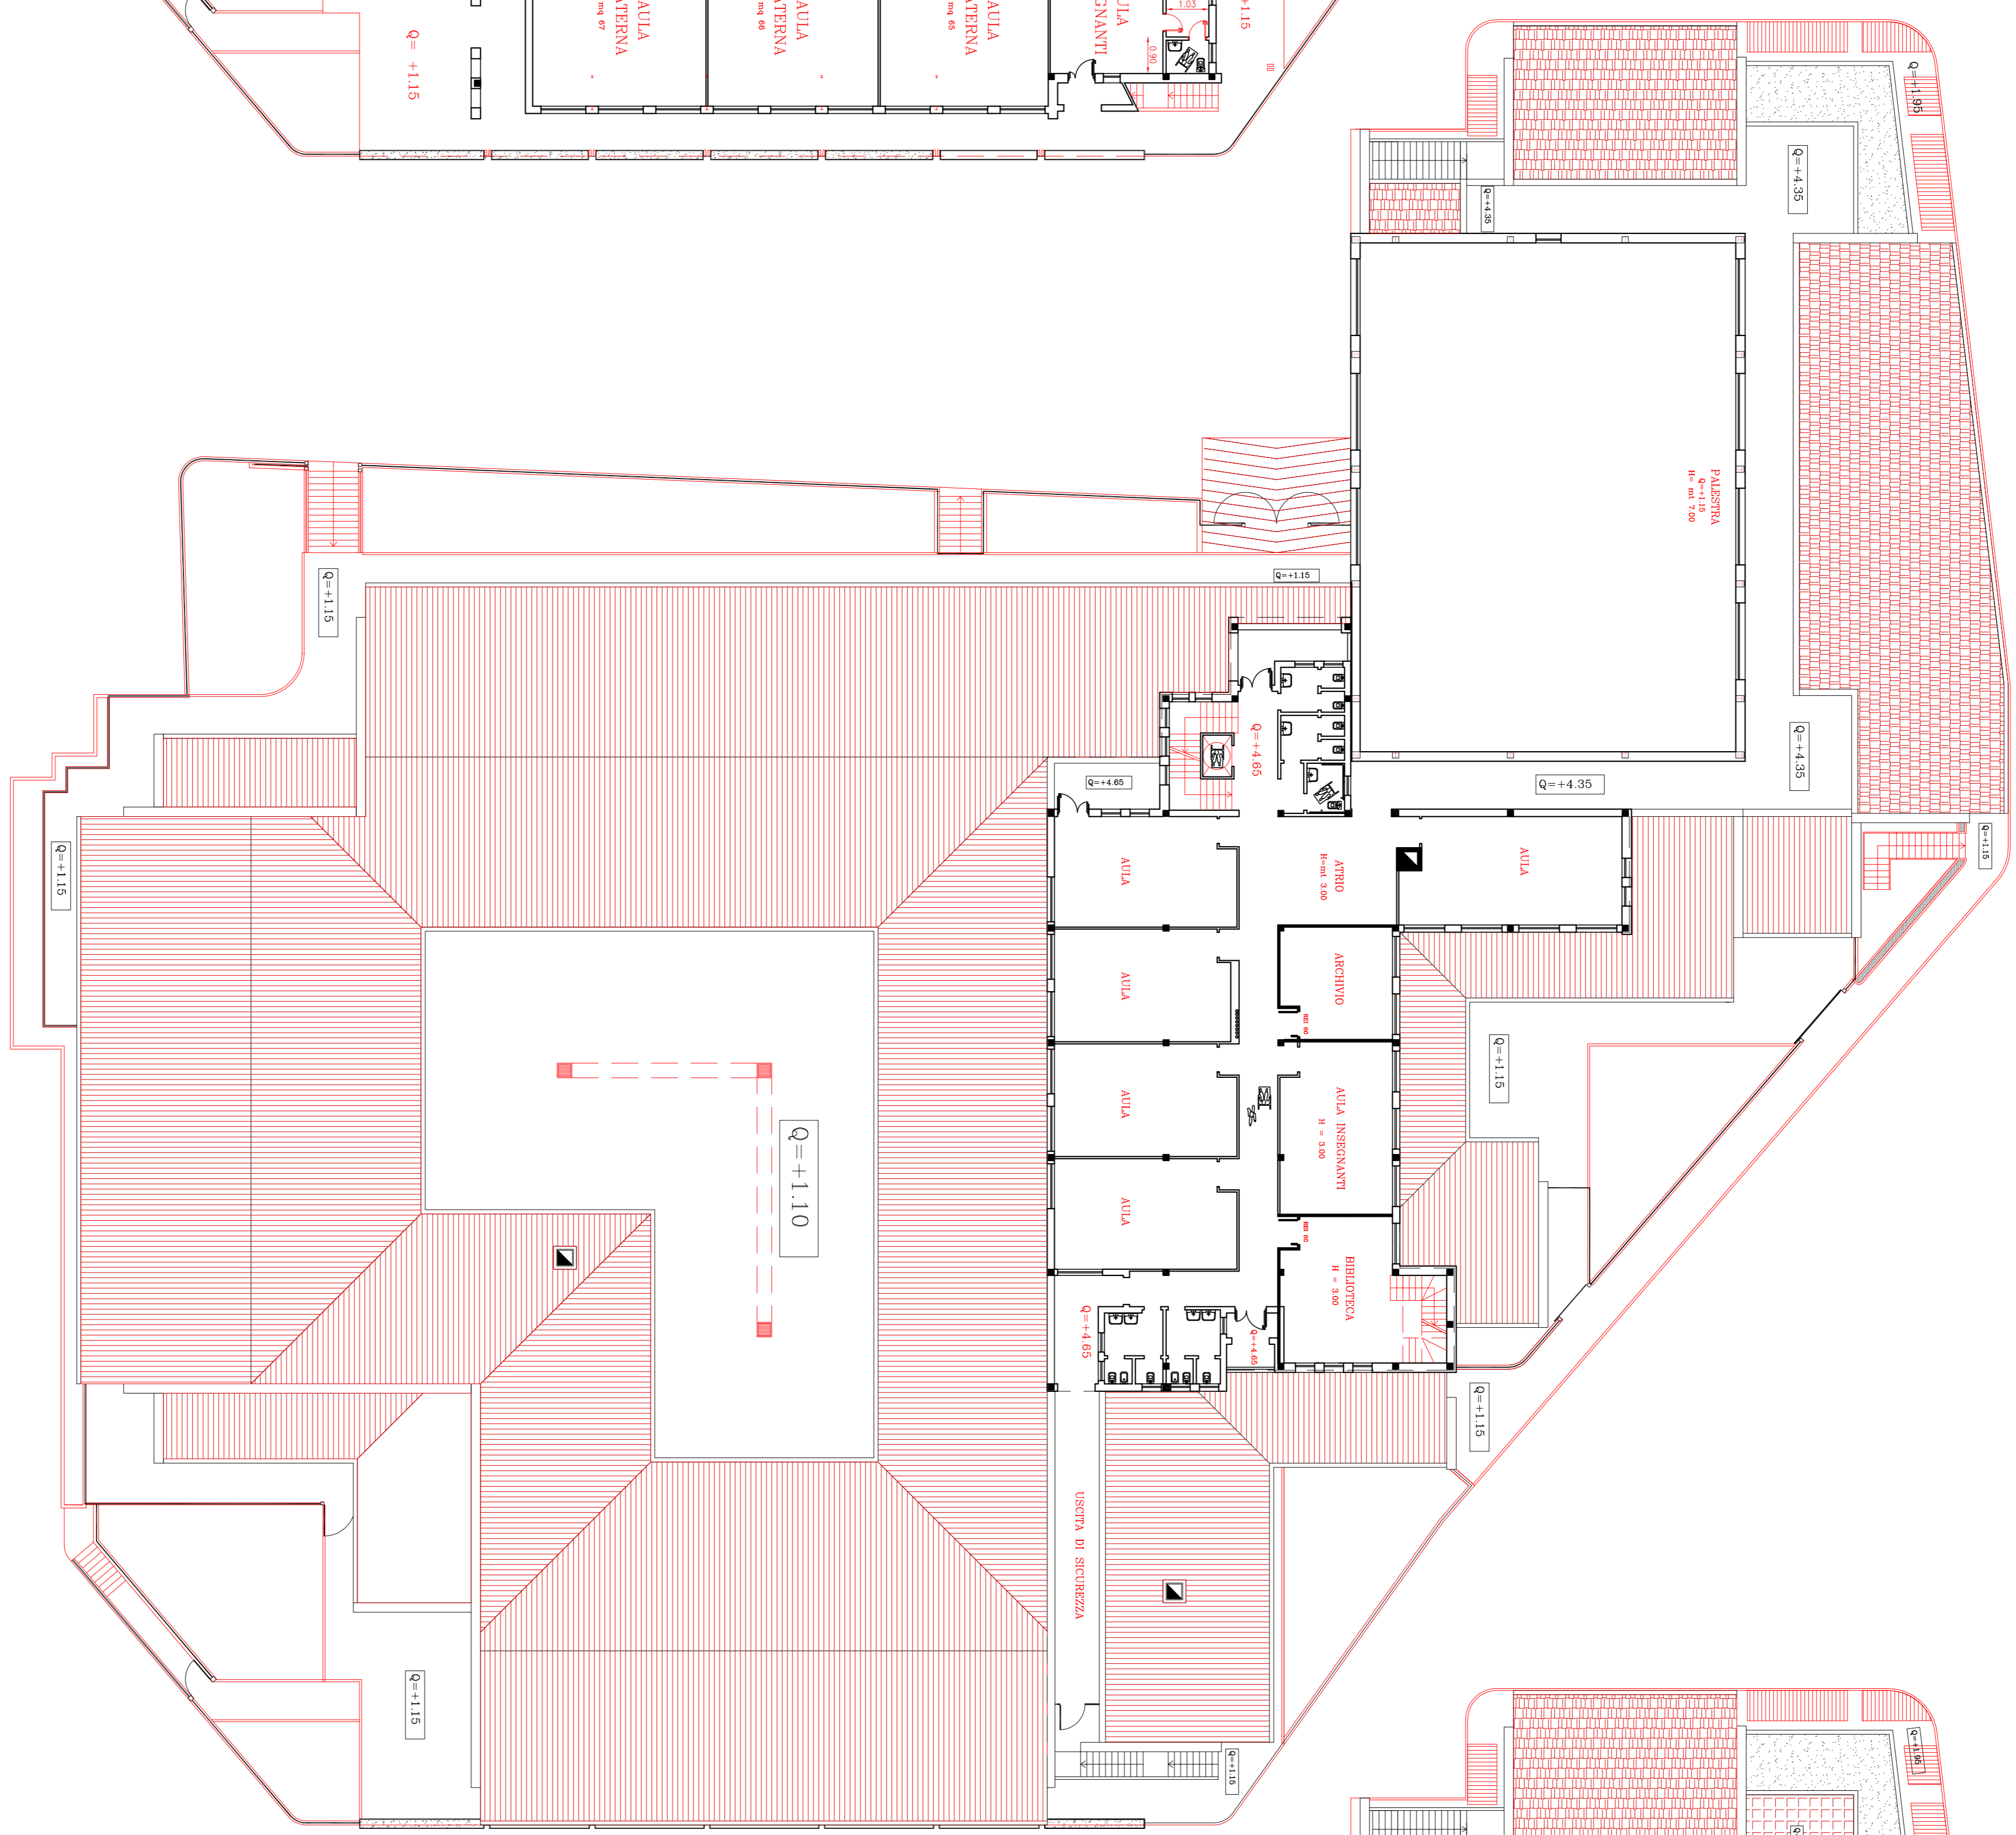

PIANO PRIMO

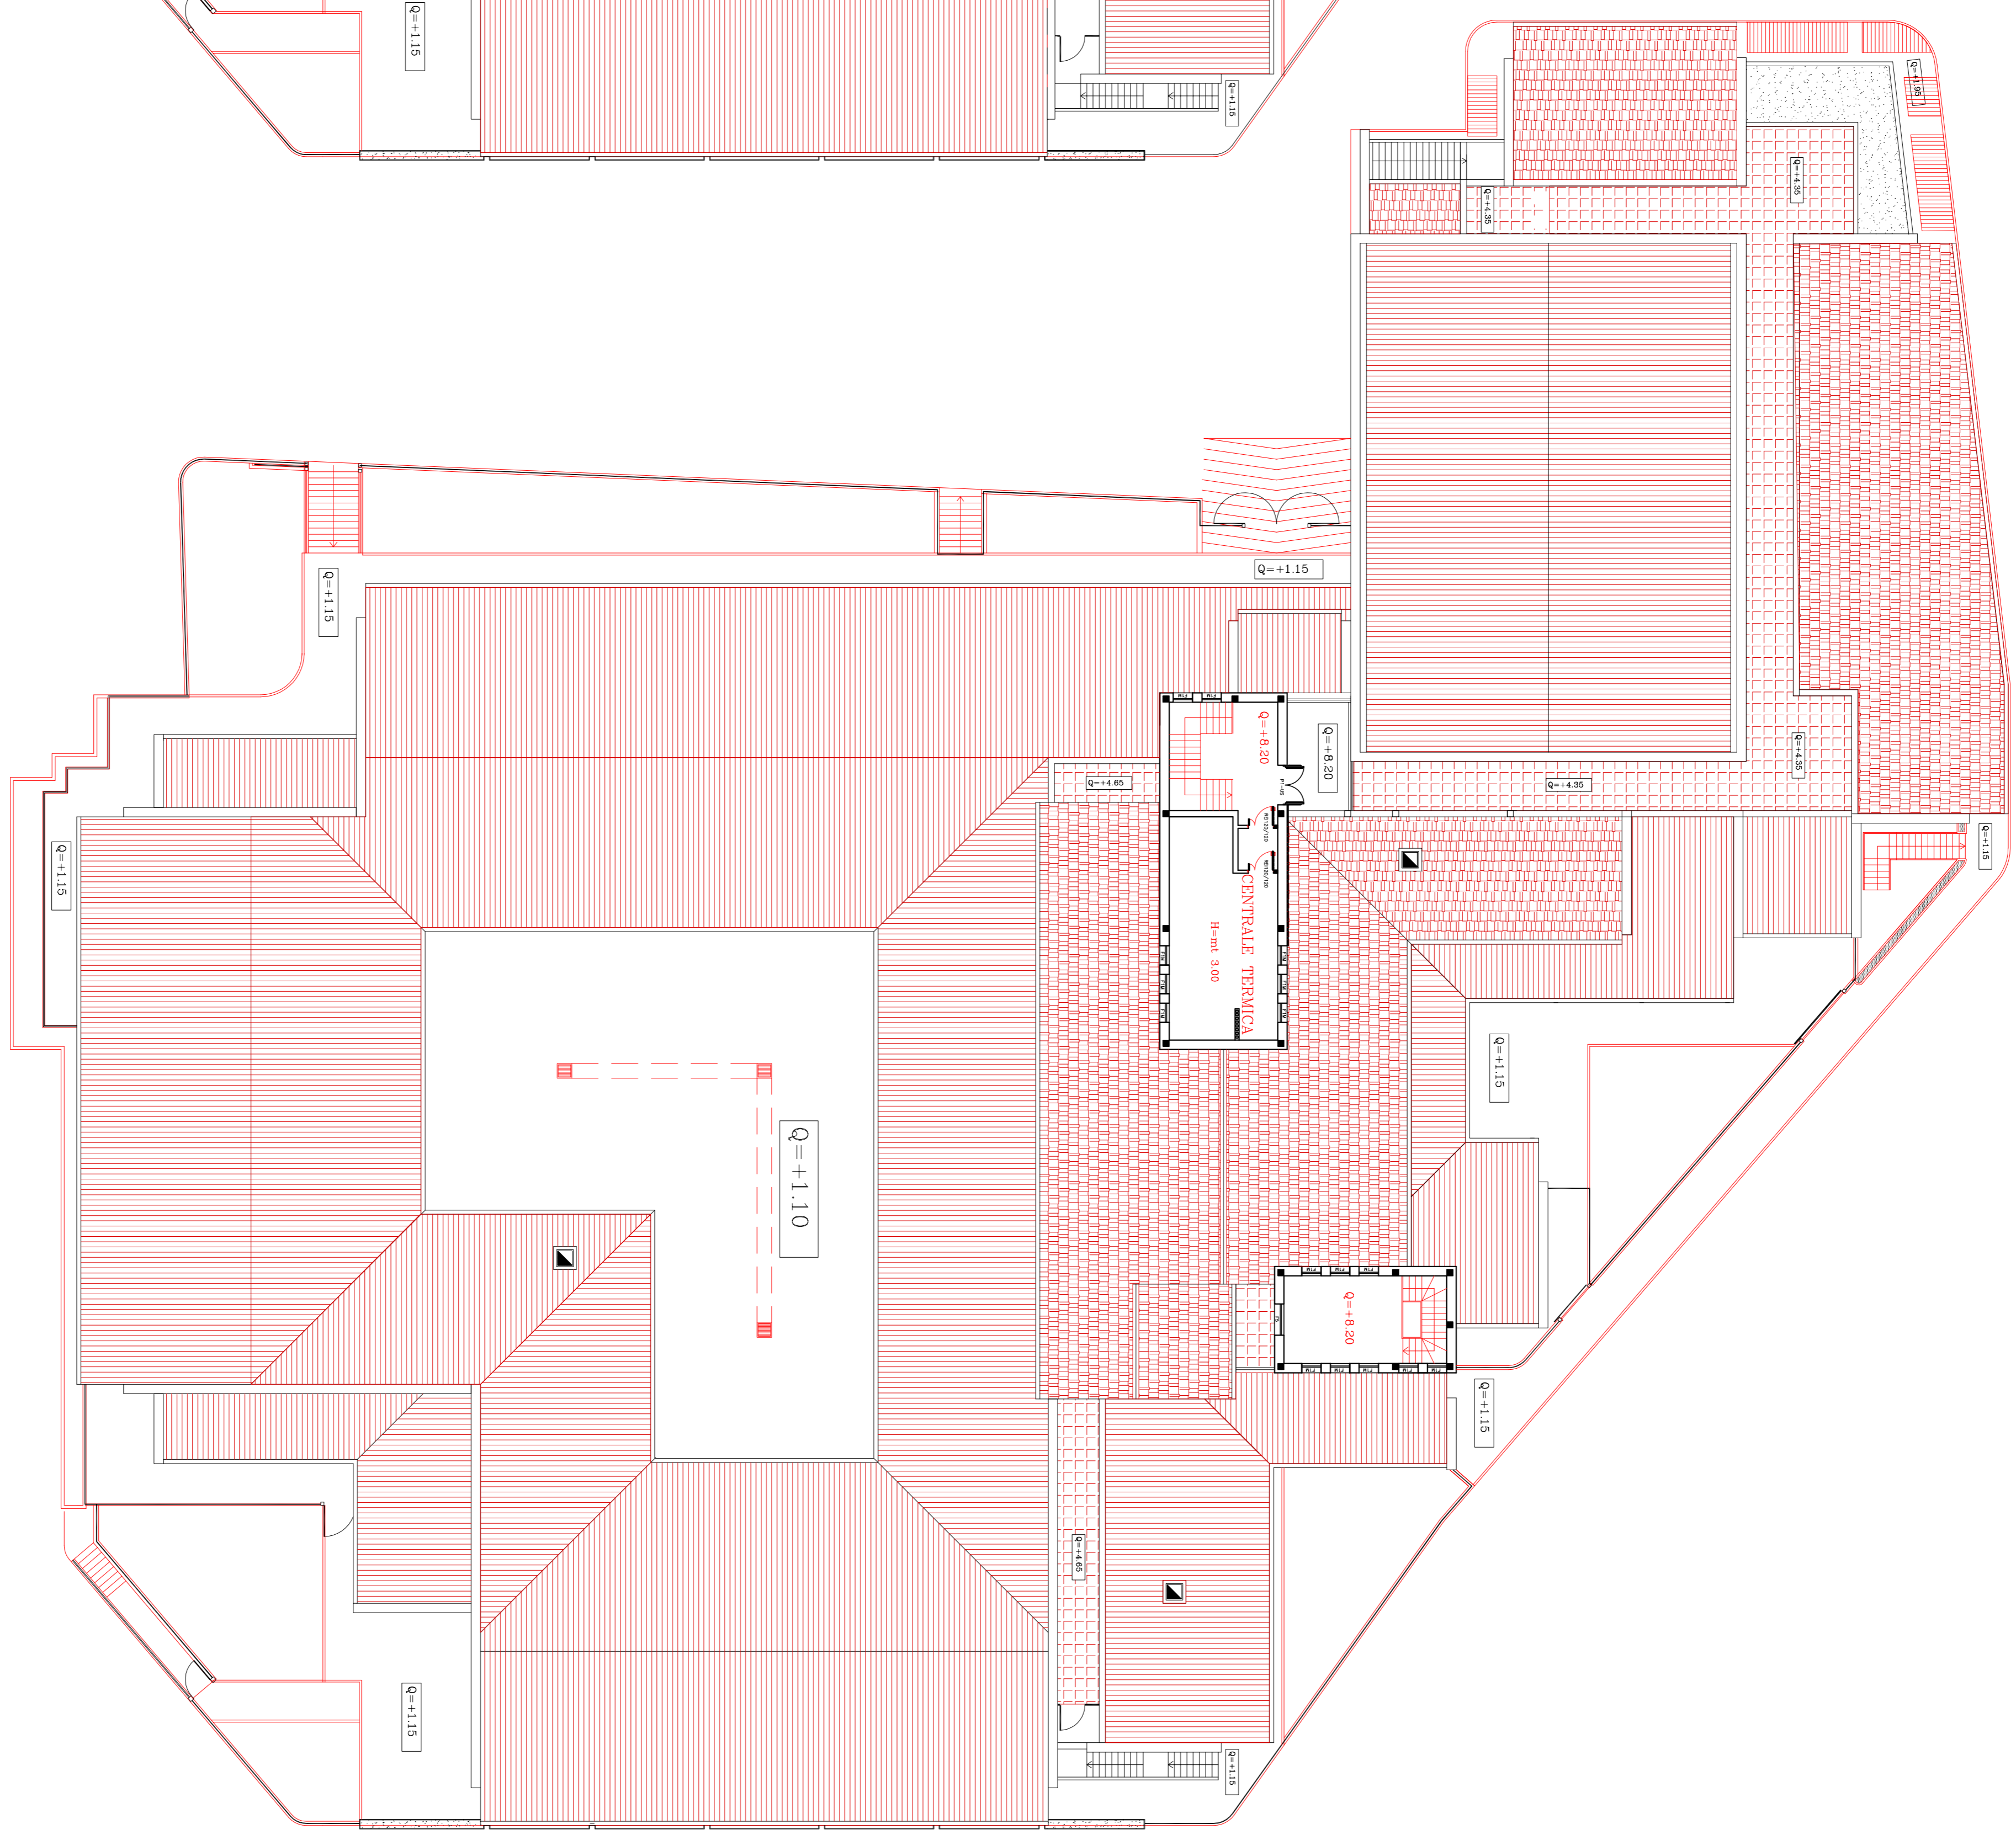

PIANO SECONDO



CITTÀ DI SAN BENEDETTO DEL TRONTO
 SETTORE PROGETTAZIONE E MANUTENZIONE OPERE PUBBLICHE
 VIALE DEI GASPERI 120 TEL. 0735 7491 COD. FISCALE E PARTITA IVA 02090 0448

SERVIZIO DI MANUTENZIONE DEL PATRIMONIO EDILIZIO SCOLASTICO 2013-2018

<p>PROGETTO ESECUTIVO</p> <p>DATA: GIUGNO 2013</p> <p>Scala: 1:200</p> <p>PROGETTO: DOTT. ARCH. ELIO RECCO</p> <p>Geom. Luigi Morinelli</p>	<p>Edil.</p> <p>B8</p>
<p>Il Responsabile Ufficio del Procedimento</p> <p>Dott. Arch. Elio Recco</p>	<p>Il Dirigente</p> <p>Dott. Arch. Ferrnash Davaranah</p>

ERROR: syntaxerror
OFFENDING COMMAND: --nostringval--

STACK:

/Title
()
/Subject
(D:20130620171401+02'00')
/ModDate
()
/Keywords
(PDFCreator Version 0.9.5)
/Creator
(D:20130620171401+02'00')
/CreationDate
(roccoe)
/Author
-mark-