REGIONE MARCHE

COMUNE DI SAN BENEDETTO DEL TRONTO

(Prov. di Ascoli Piceno)

PROGETTO DI MIGLIORAMENTO DELLE CONDIZIONI AMBIENTALI DEL LITORALE NORD DI SAN BENEDETTO DEL TRONTO SISTEMAZIONE DELLA FOCE DEL TORRENTE ALBULA

– PROGETTO ESECUTIVO –

Elaborato:

PLANIMETRIA OPERE A MARE

SCALA: 1:500

DATA: Luglio 2014

TAVOLA: **2**

Il Progettista:
Prof. Ing. ALESSANDRO MANCINELLI
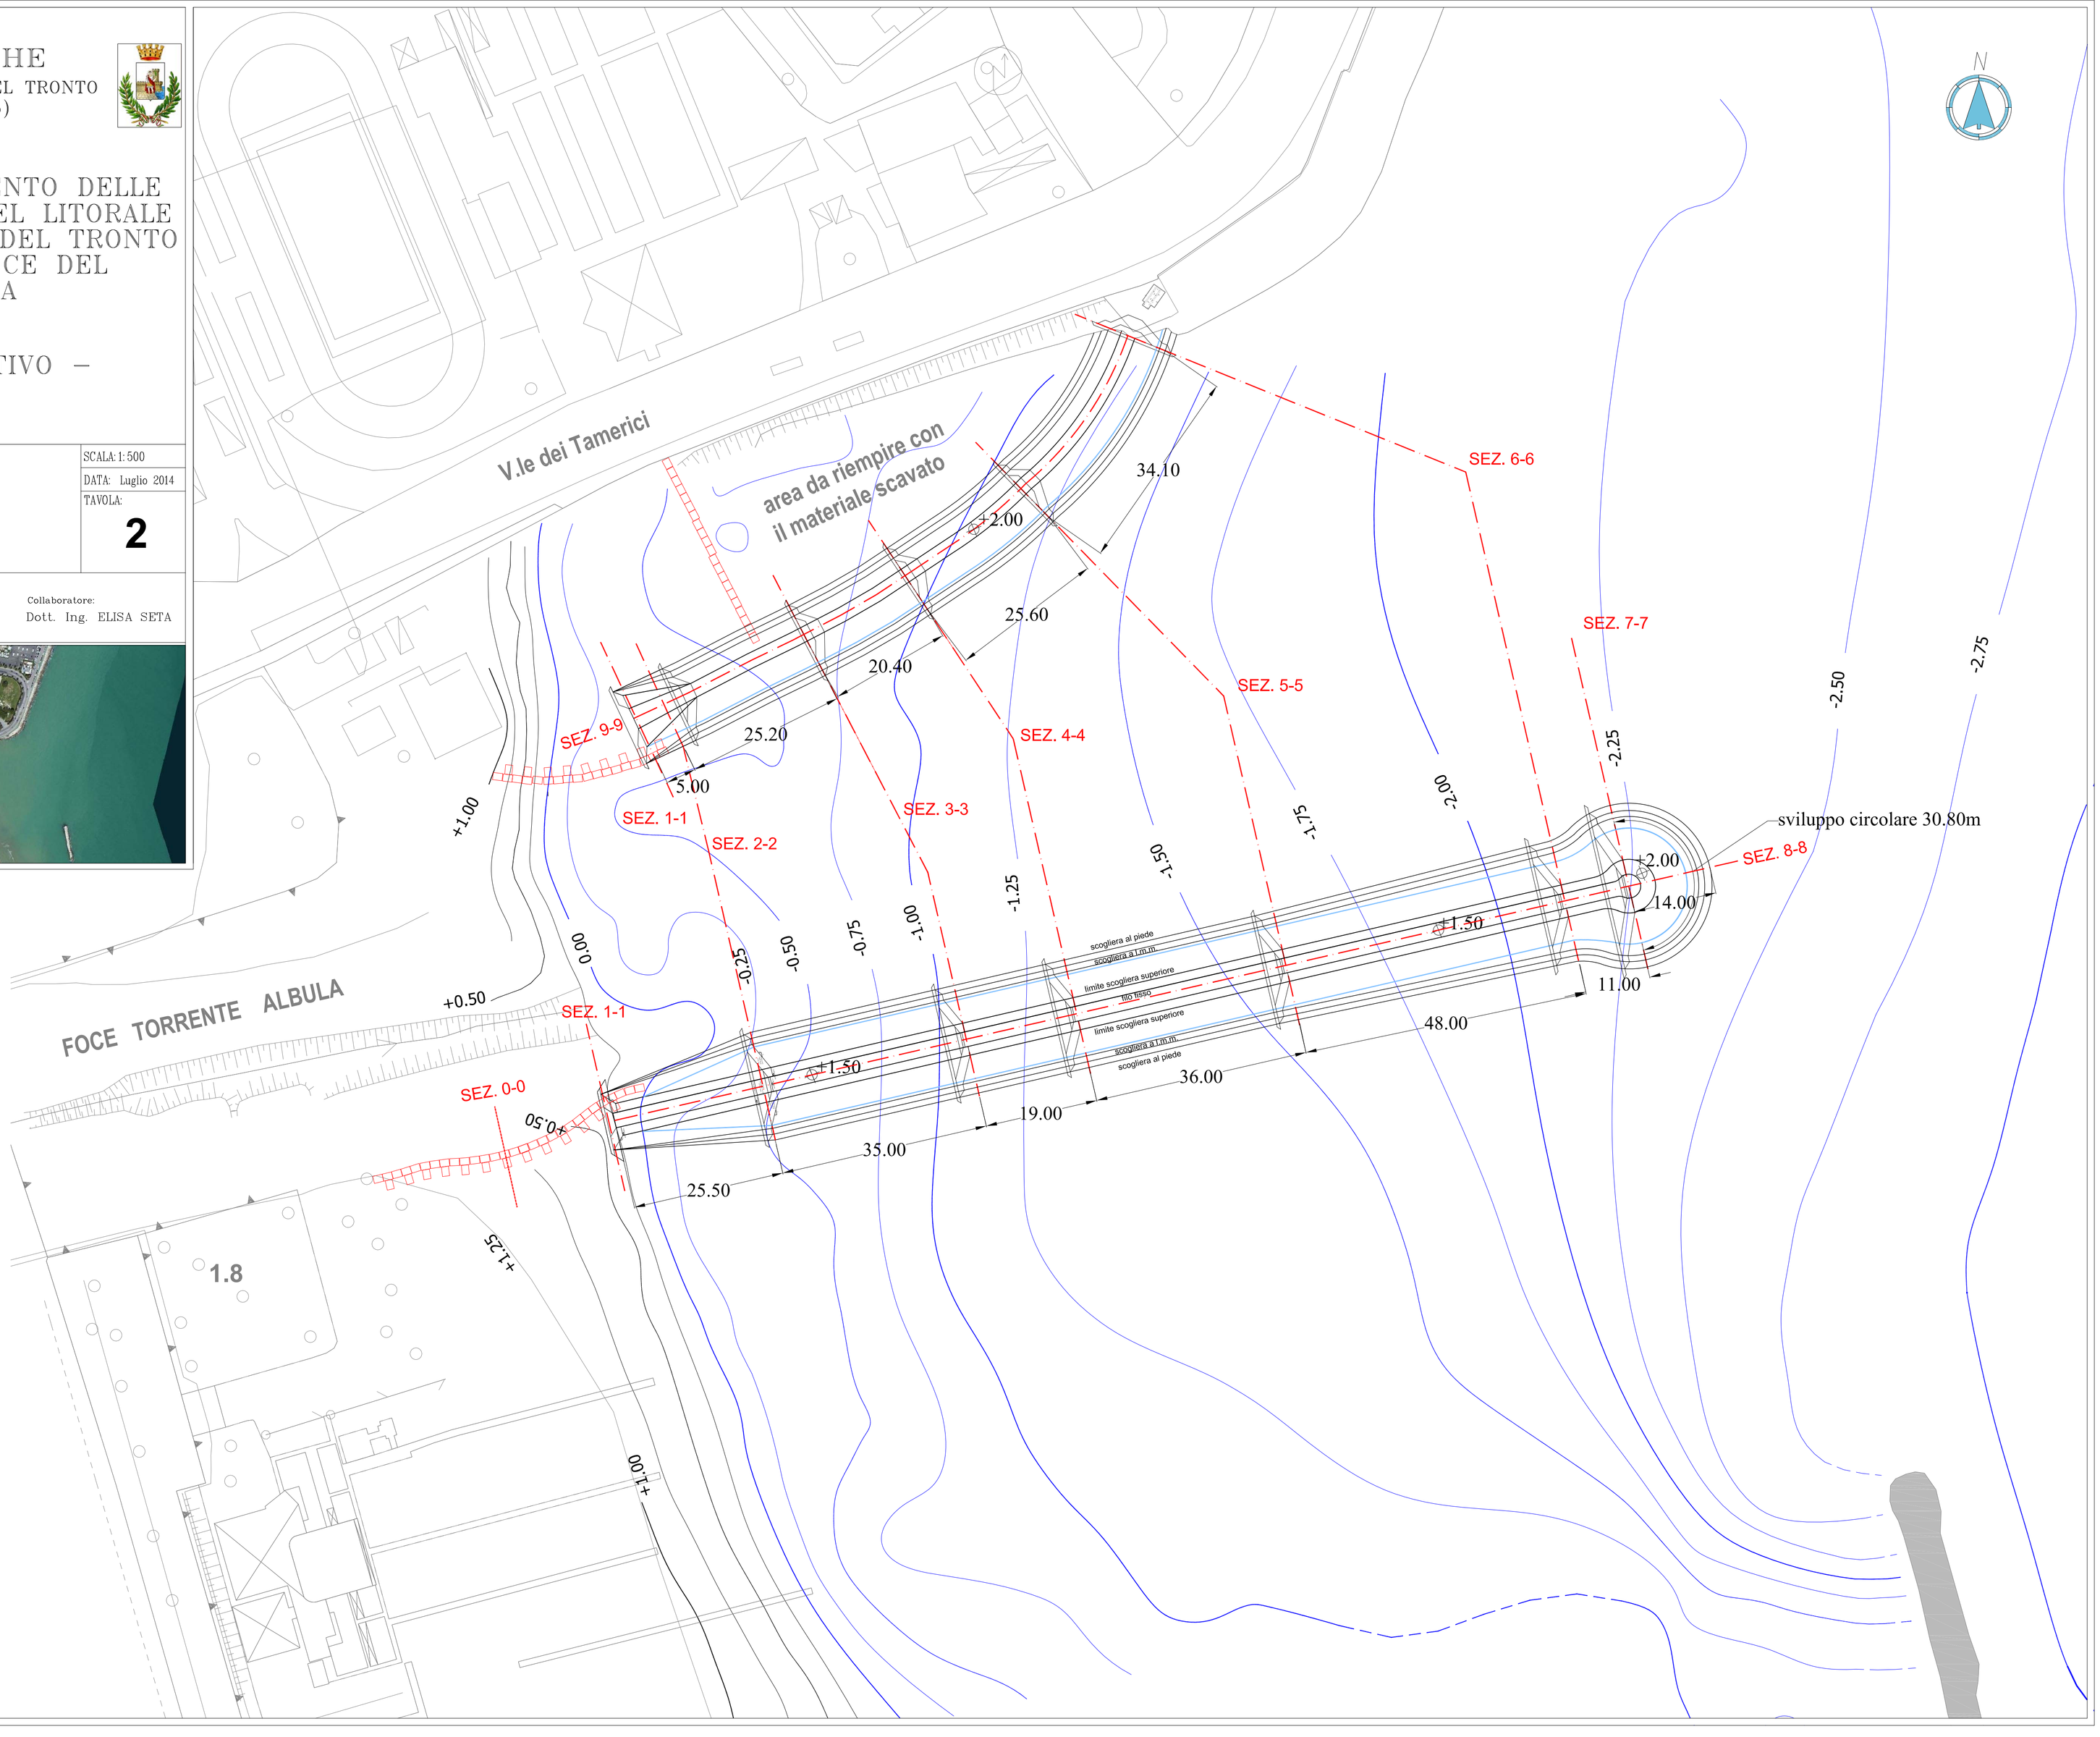
Collaboratore:
Dott. Ing. ELISA SETA