

**SERVIZIO DI MANUTENZIONE PATRIMONIO EDILIZIO
SCOLASTICO 2019-2022**

S. Benedetto del Tronto, 4
GIUGNO 2020

PROGETTO ESECUTIVO

B13

Aggiornamento

SCALA 1:200

**PIANTE PRIMARIA ALFORTVILLE - Via
Alfortville 33**


GRUPPO DI PROGETTAZIONE:
Progettista Architettonico: Ing. Marco Cicchi
Collaboratore alla progettazione: Geom. Luigi Montini

Settore LL.PP., Manutenzione e Gestione Patrimonio
Settore LL.PP., Manutenzione e Gestione Patrimonio

Spazio per parenti/nuova osta

Il Responsabile Unico del Procedimento
Dott. Ing. Marco Cicchi

Il Dirigente del Settore
Dott. Arch. Annalisa Sinatra

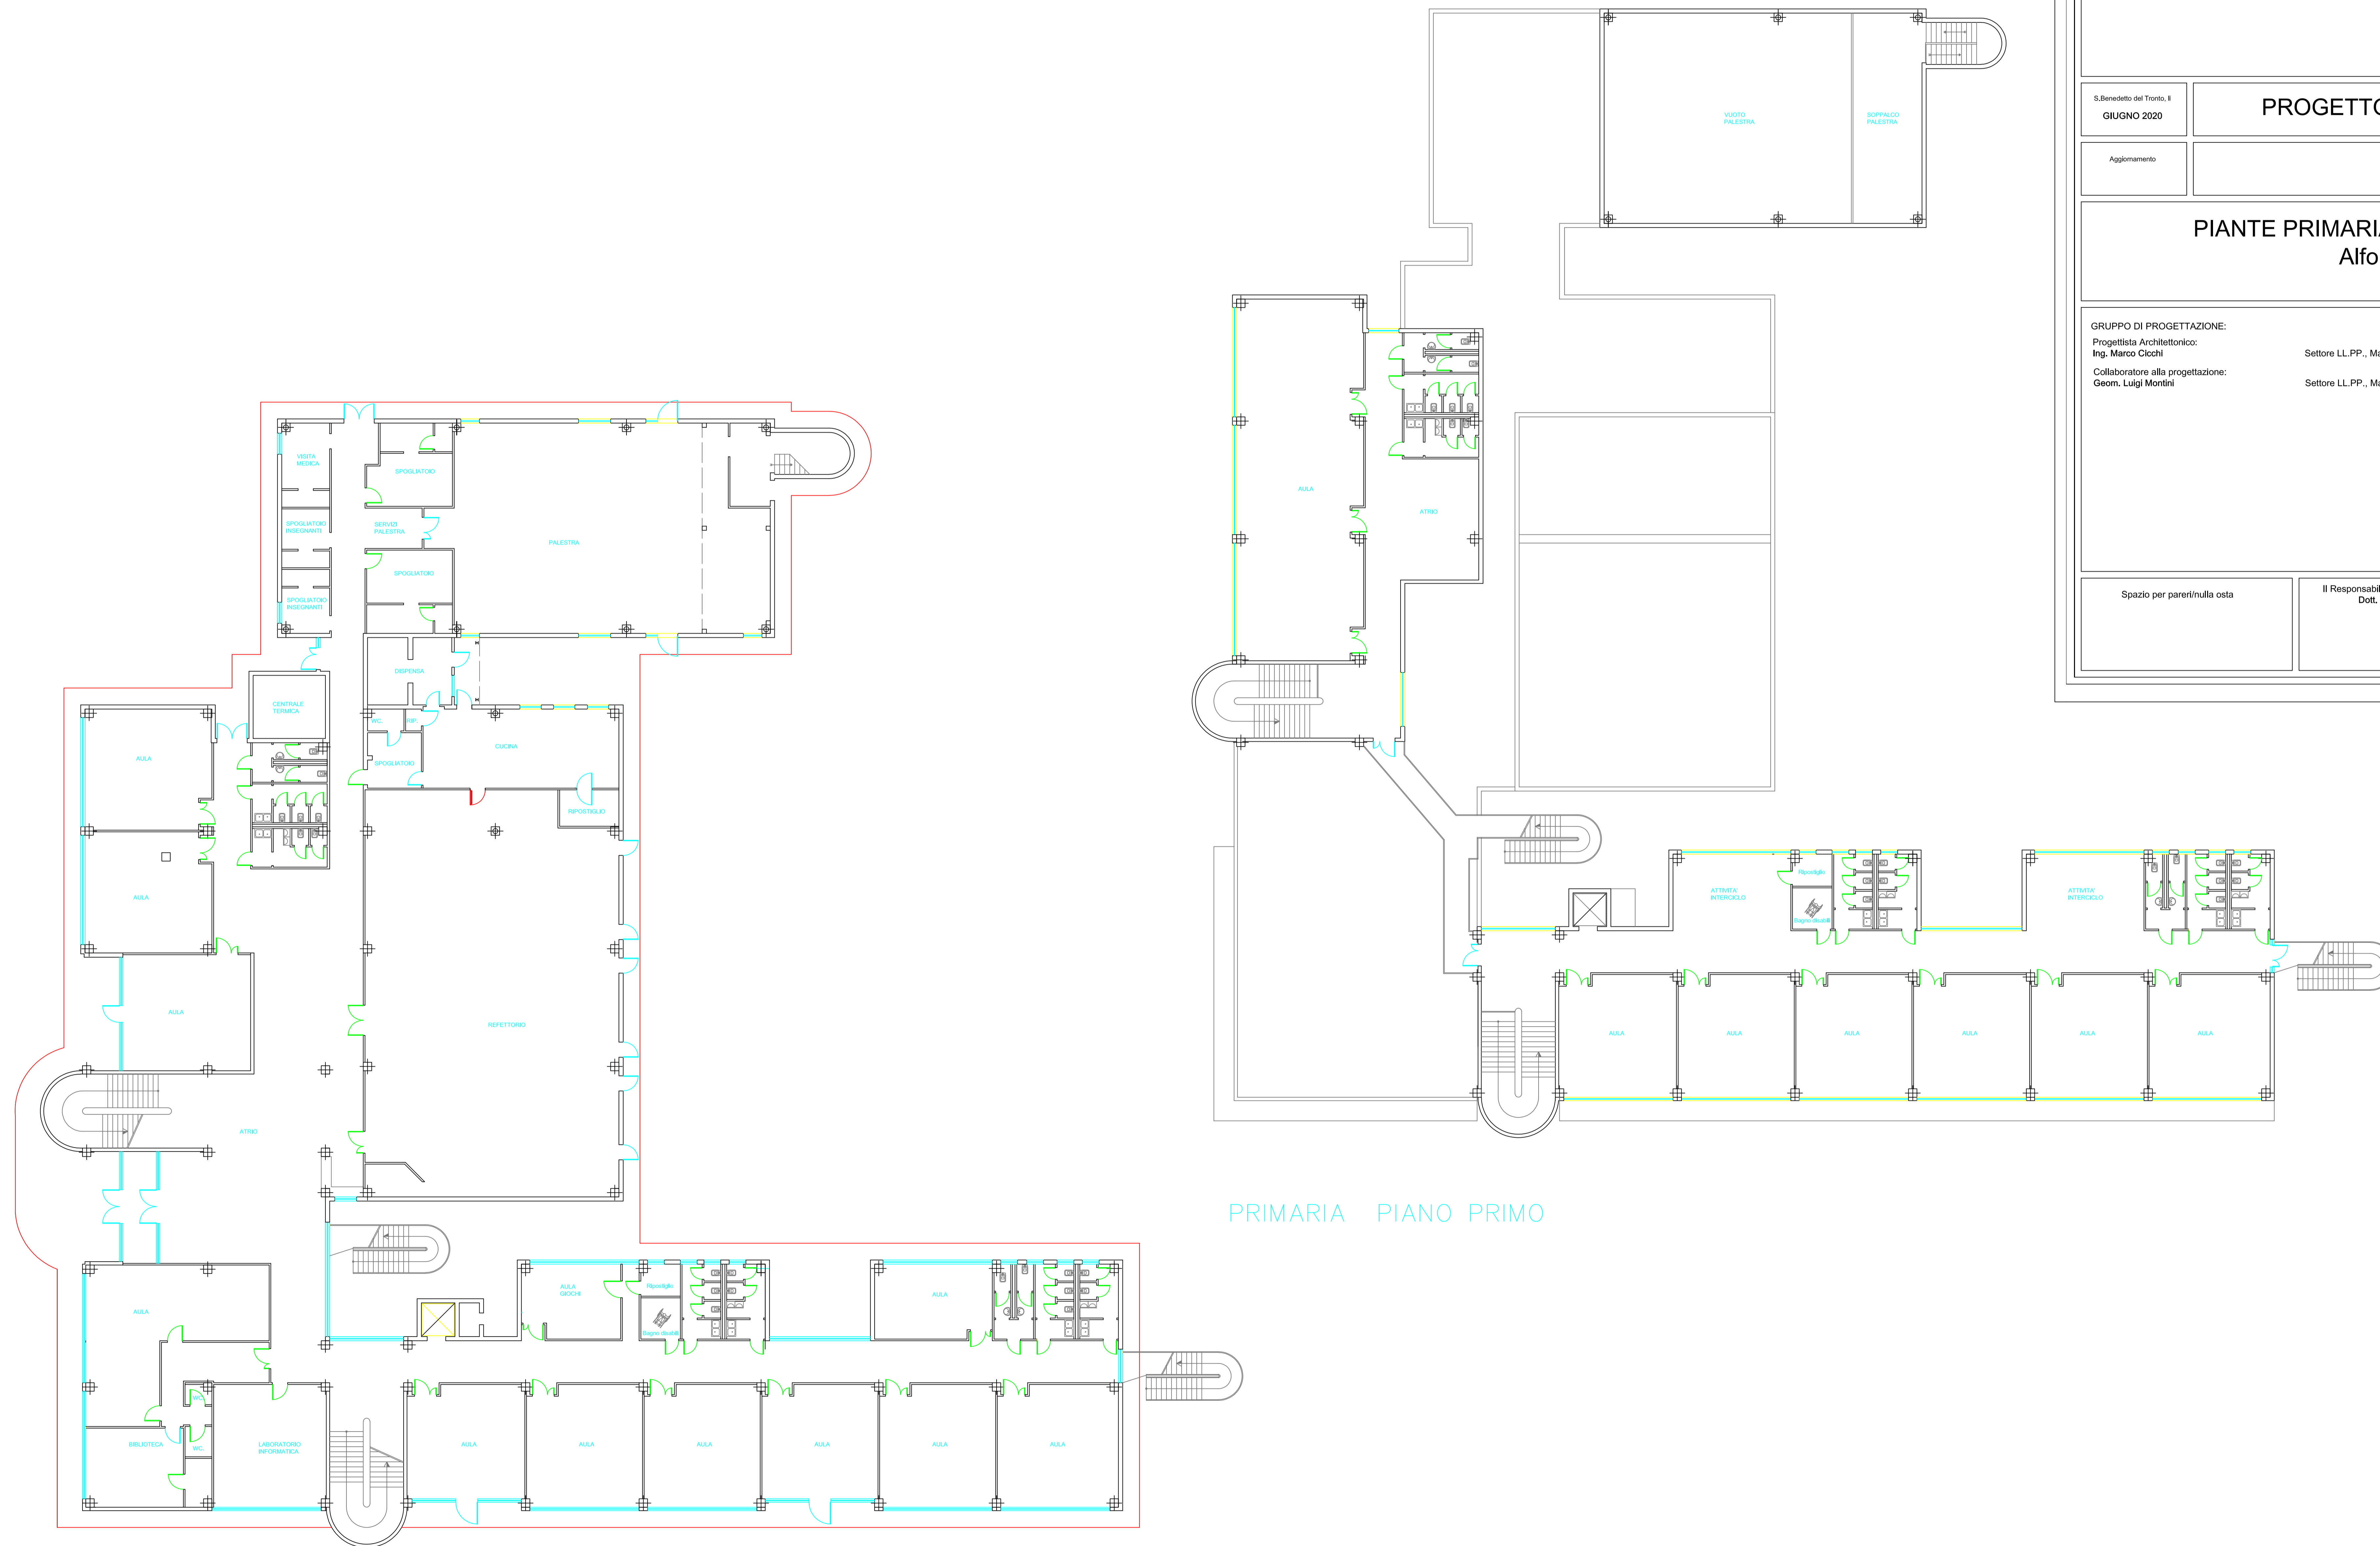

PRIMARIA PIANO PRIMO

PRIMARIA PIANO TERRA