




PIANO TERRA

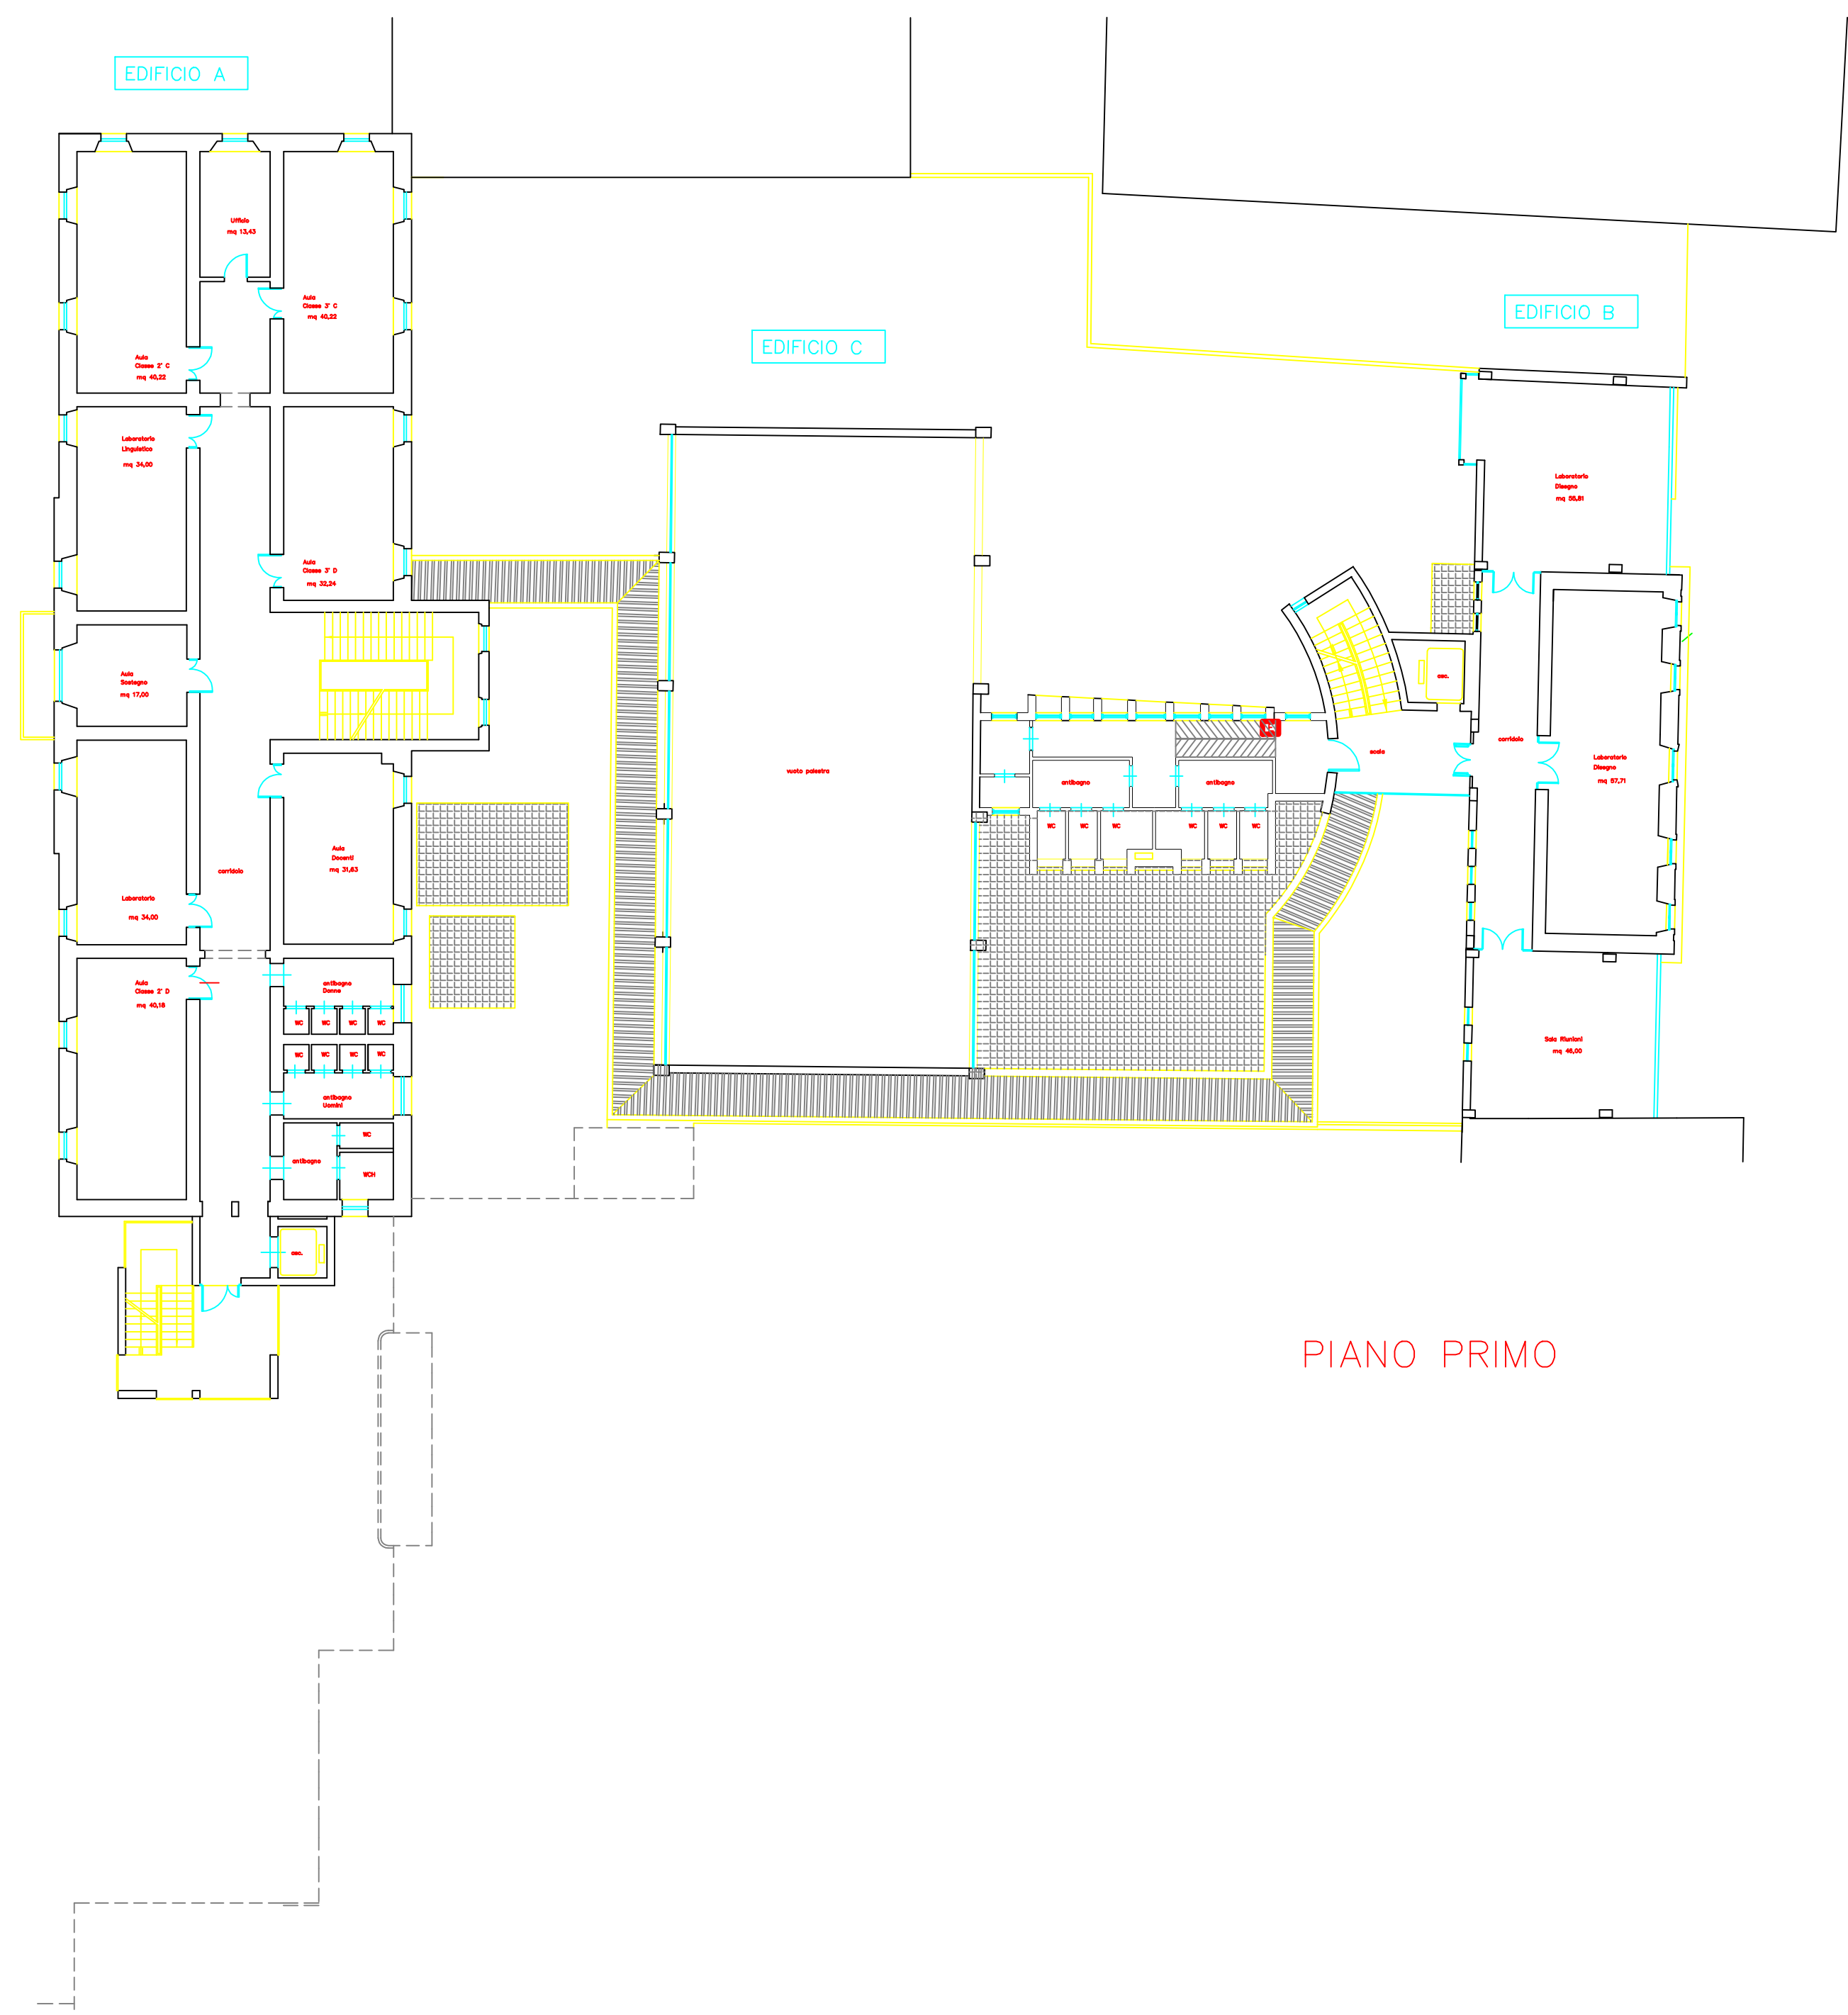

PIANO PRIMO

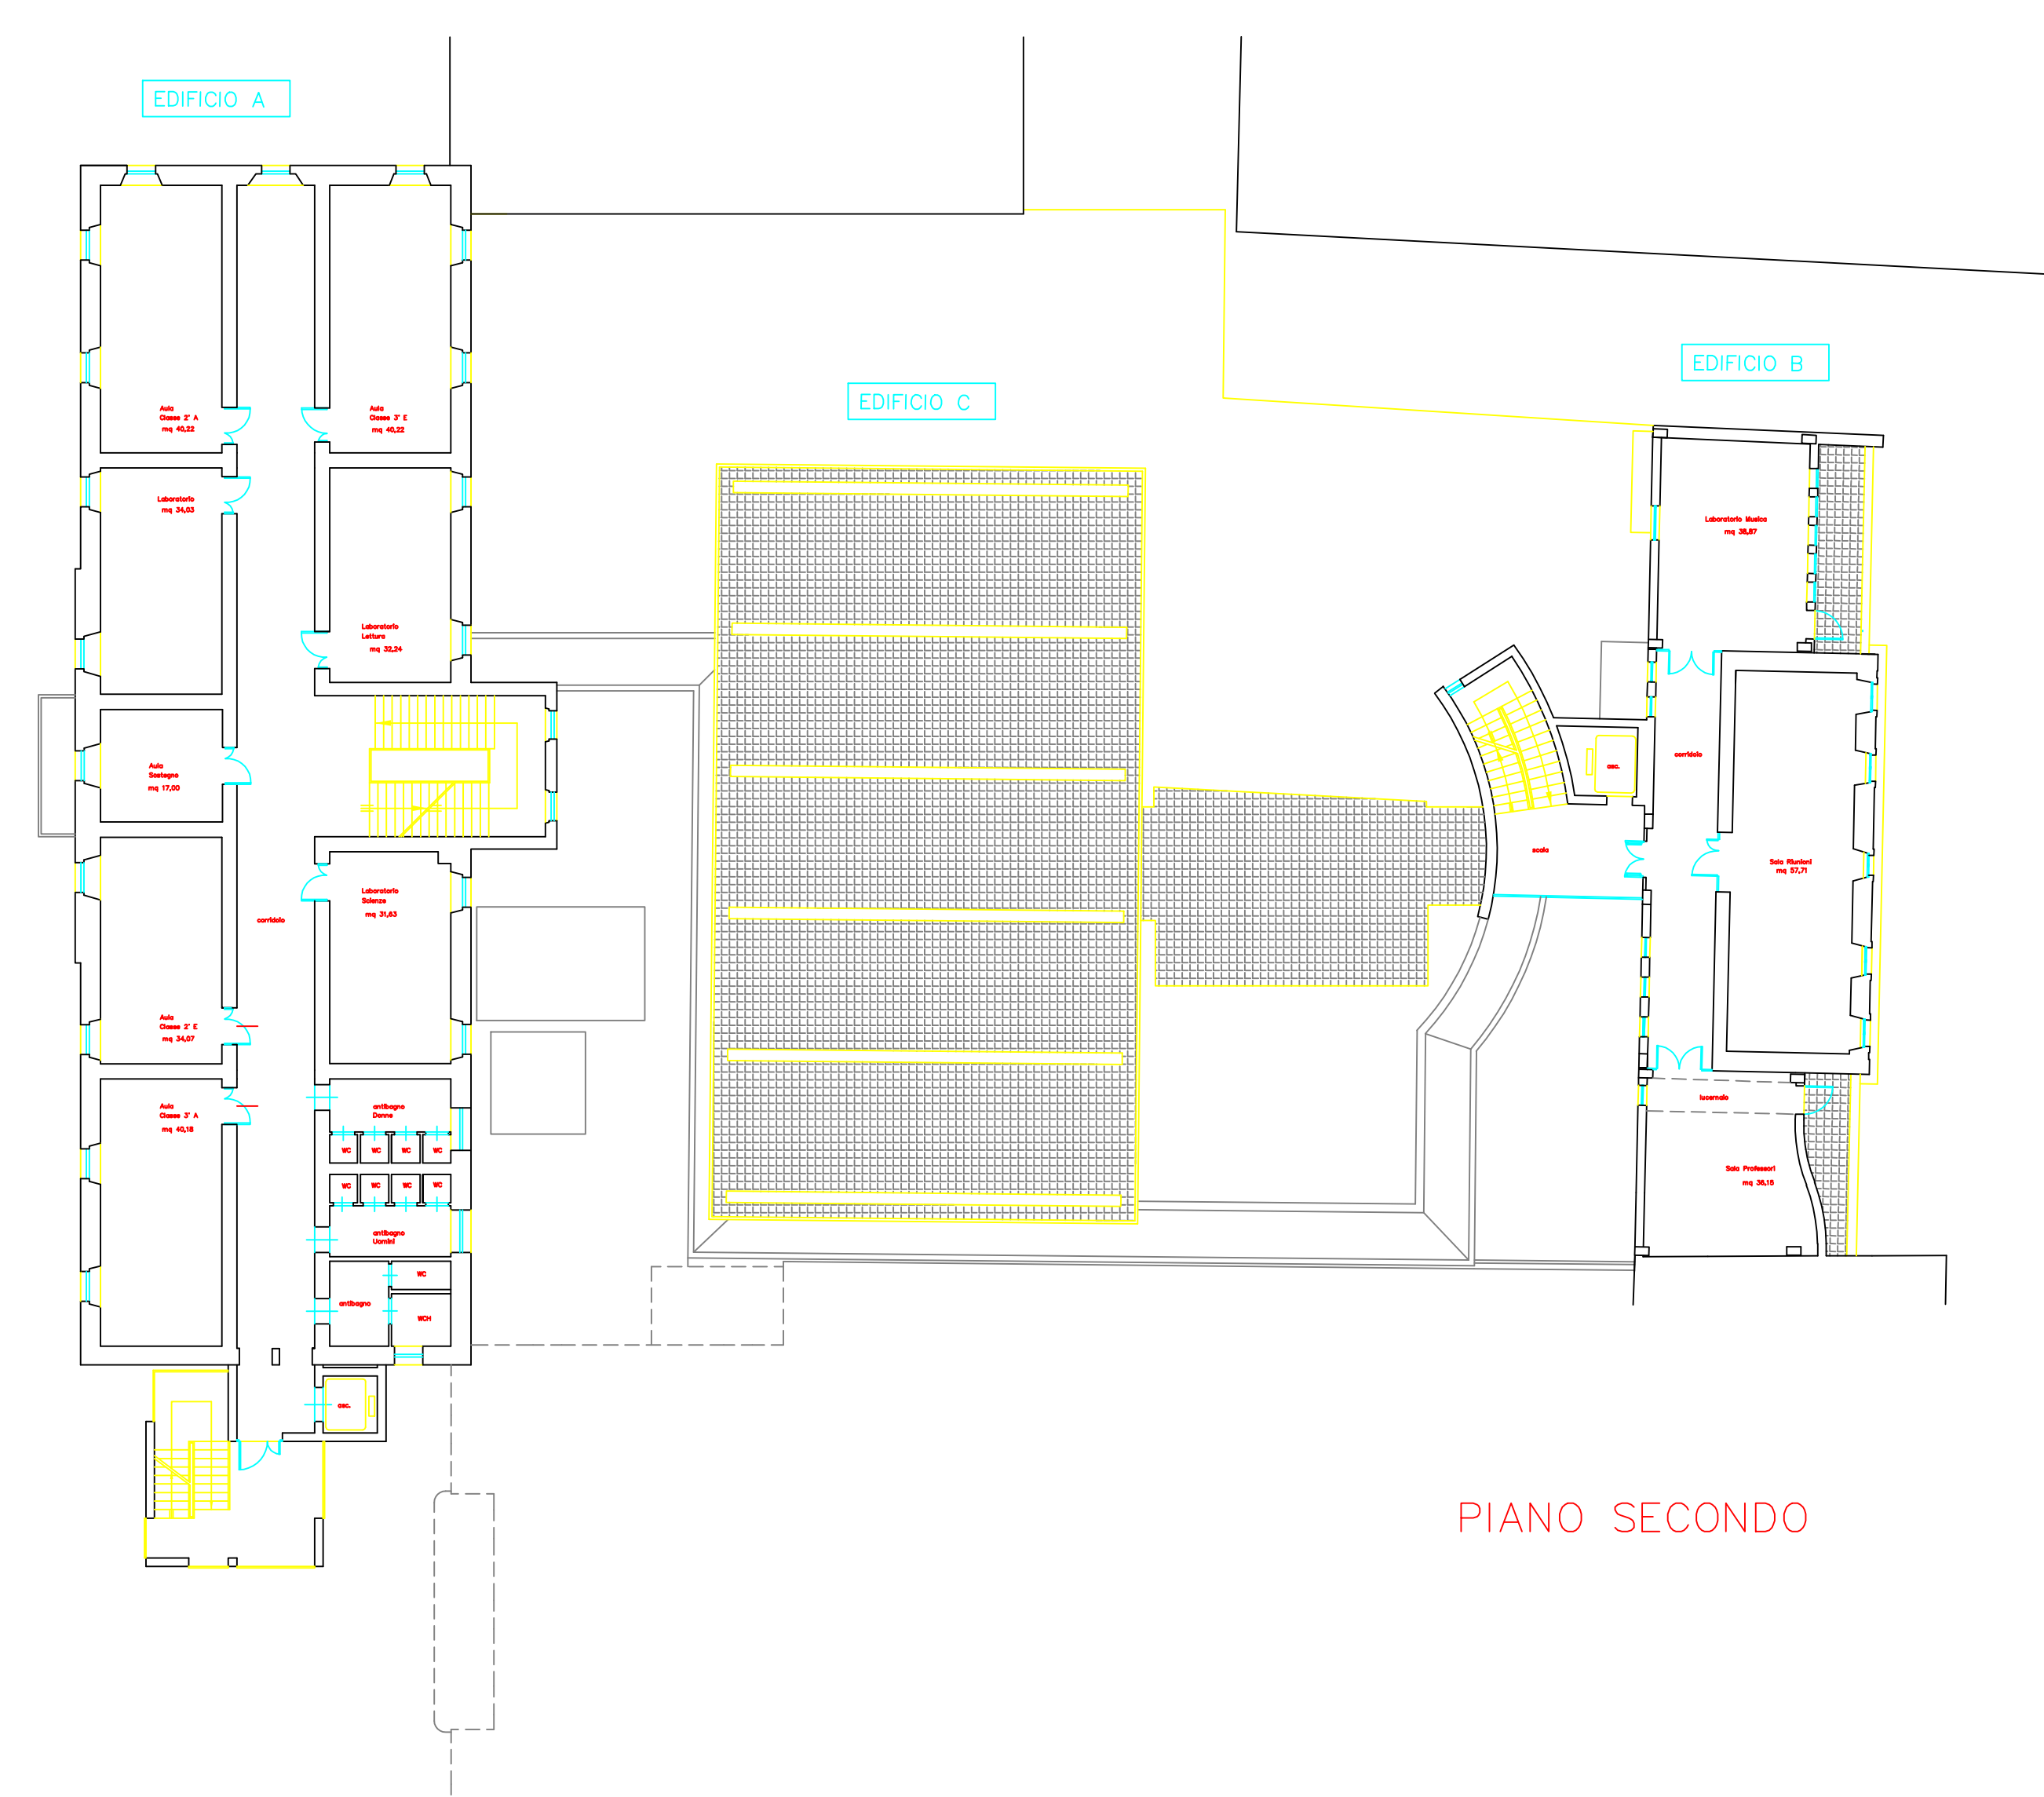

PIANO SECONDO

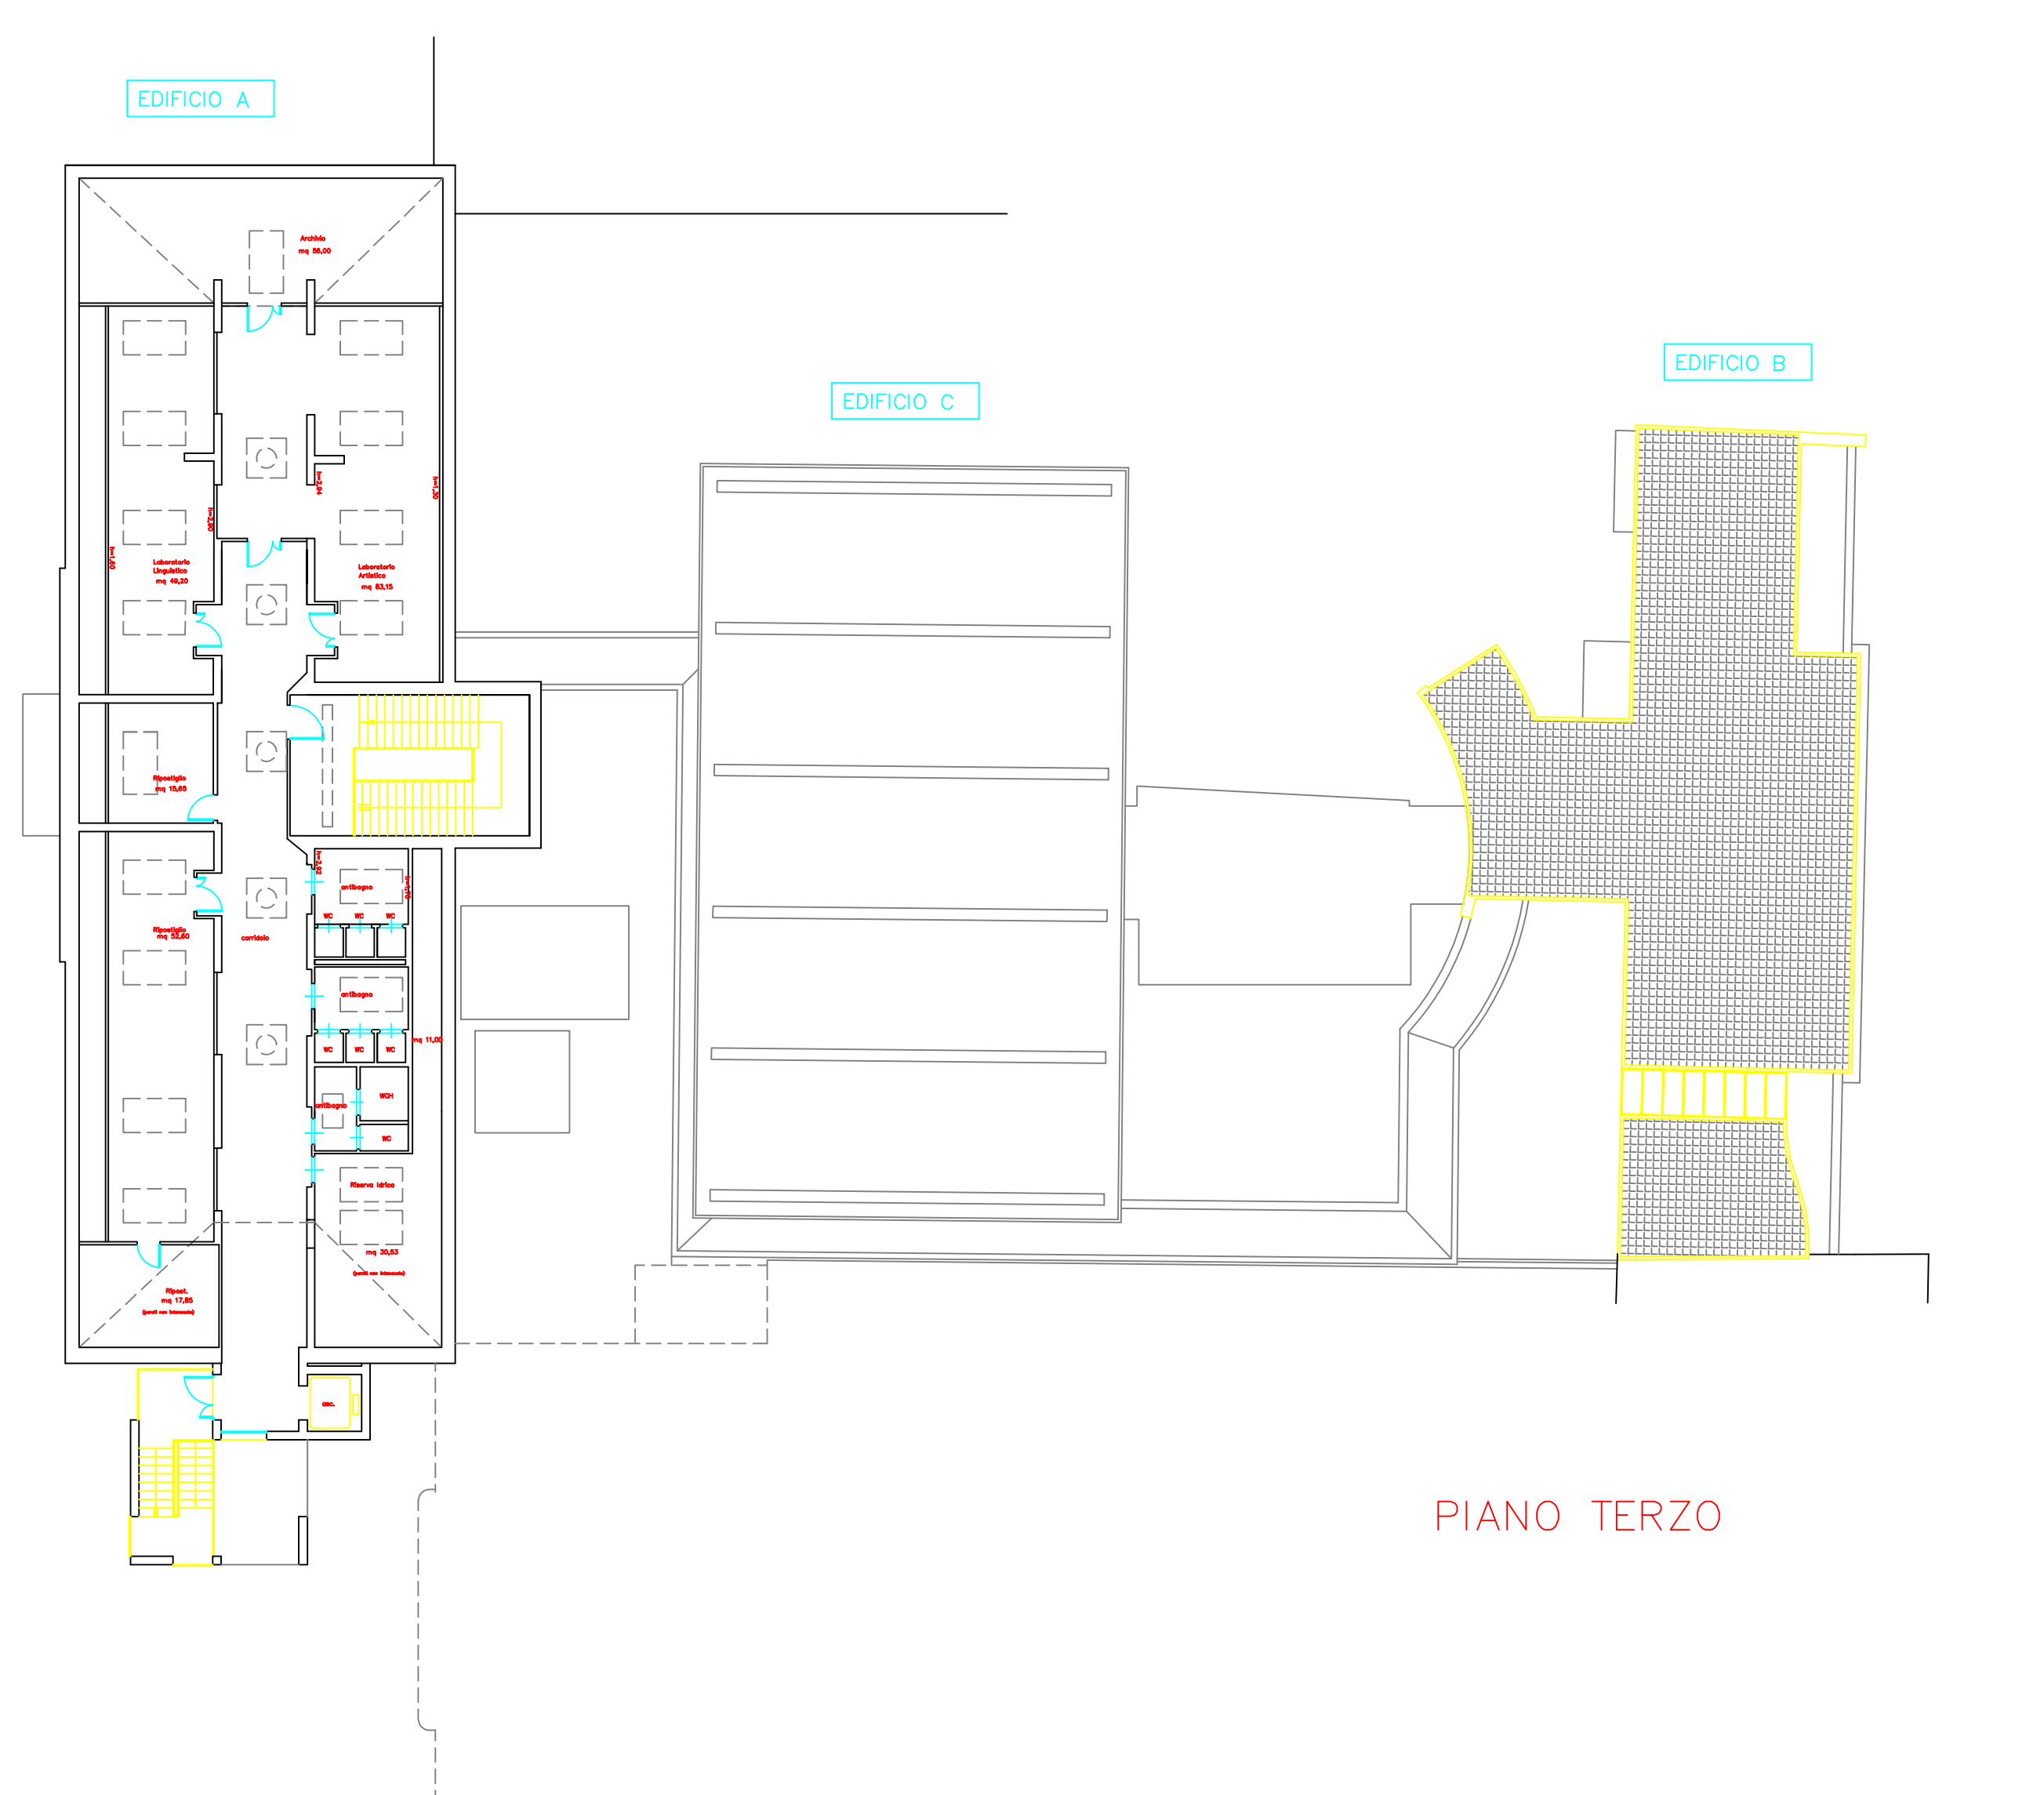

PIANO TERZO



CITTÀ DI SAN BENEDETTO DEL TRONTO

SETTORE LAVORI PUBBLICI, MANUTENZIONE E GESTIONE DEL PATRIMONIO
VALLE DE' SANGHETTI, 104 - TEL. 0872/30101 - FAX 0872/30102 - CODICE FISCALE 02001010808

SERVIZIO DI MANUTENZIONE PATRIMONIO EDILIZIO SCOLASTICO 2019-2022

| | | |
|--|---------------------------|----------------------------|
| <small>Edizione del Titolo:</small> GIUGNO 2020 | PROGETTO ESECUTIVO | B6 |
| <small>Aggiornamento:</small> | | <small>SCALA 1:200</small> |

PIANTE SECONDARIA 1° SCUOLA SACCONI - via Leopardi 25

| | |
|--|---|
| <small>GRUPPO DI PROGETTAZIONE:</small> Progettista Architettonico: Ing. Marco GIOIA Collaboratore alla progettazione: Geom. Luigi MORILLI | <small>Settore LL.PP. - Manutenzione e Gestione Patrimonio</small> Settore LL.PP. - Manutenzione e Gestione Patrimonio |
|--|---|

| | | |
|---|---|---|
| <small>Spazio per planimetria carta</small> | <small>Il Responsabile Unico del Procedimento</small> Dott. Ing. Marco GIOIA | <small>Il Dirigente del Settore</small> Dott. Arch. Annalisa SINIATA |
|---|---|---|