




PIANO TERRA

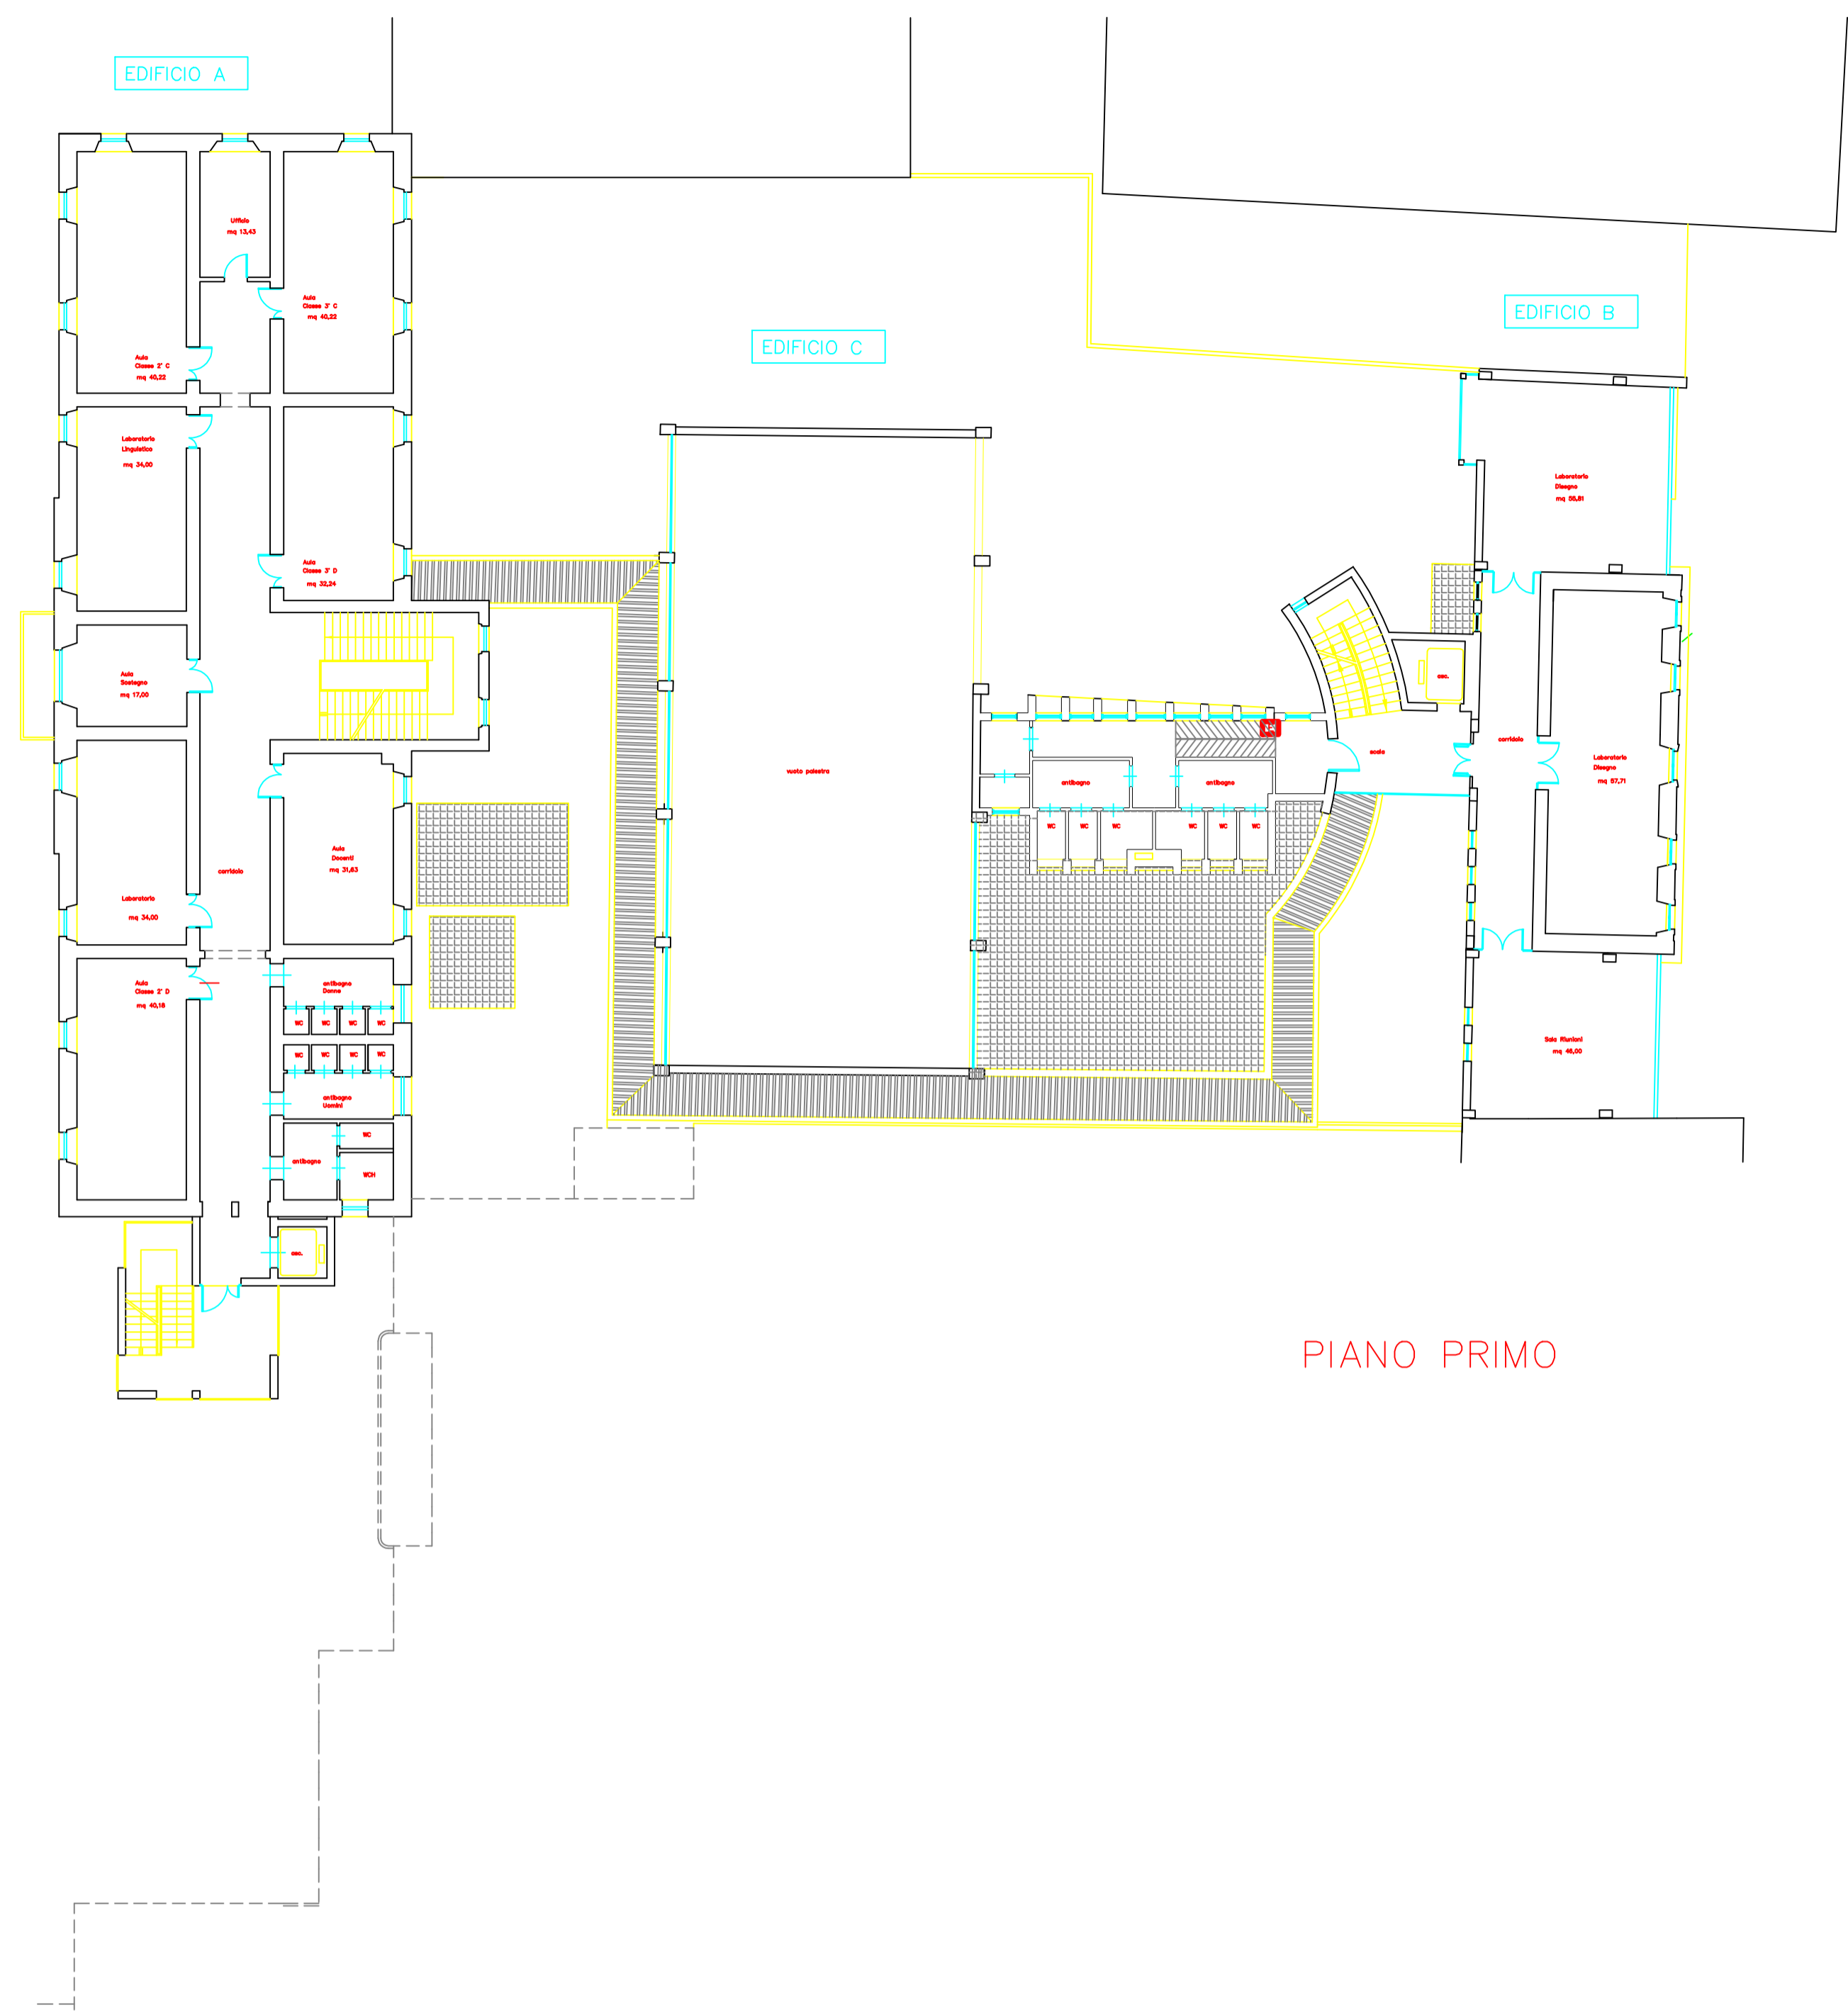

PIANO PRIMO

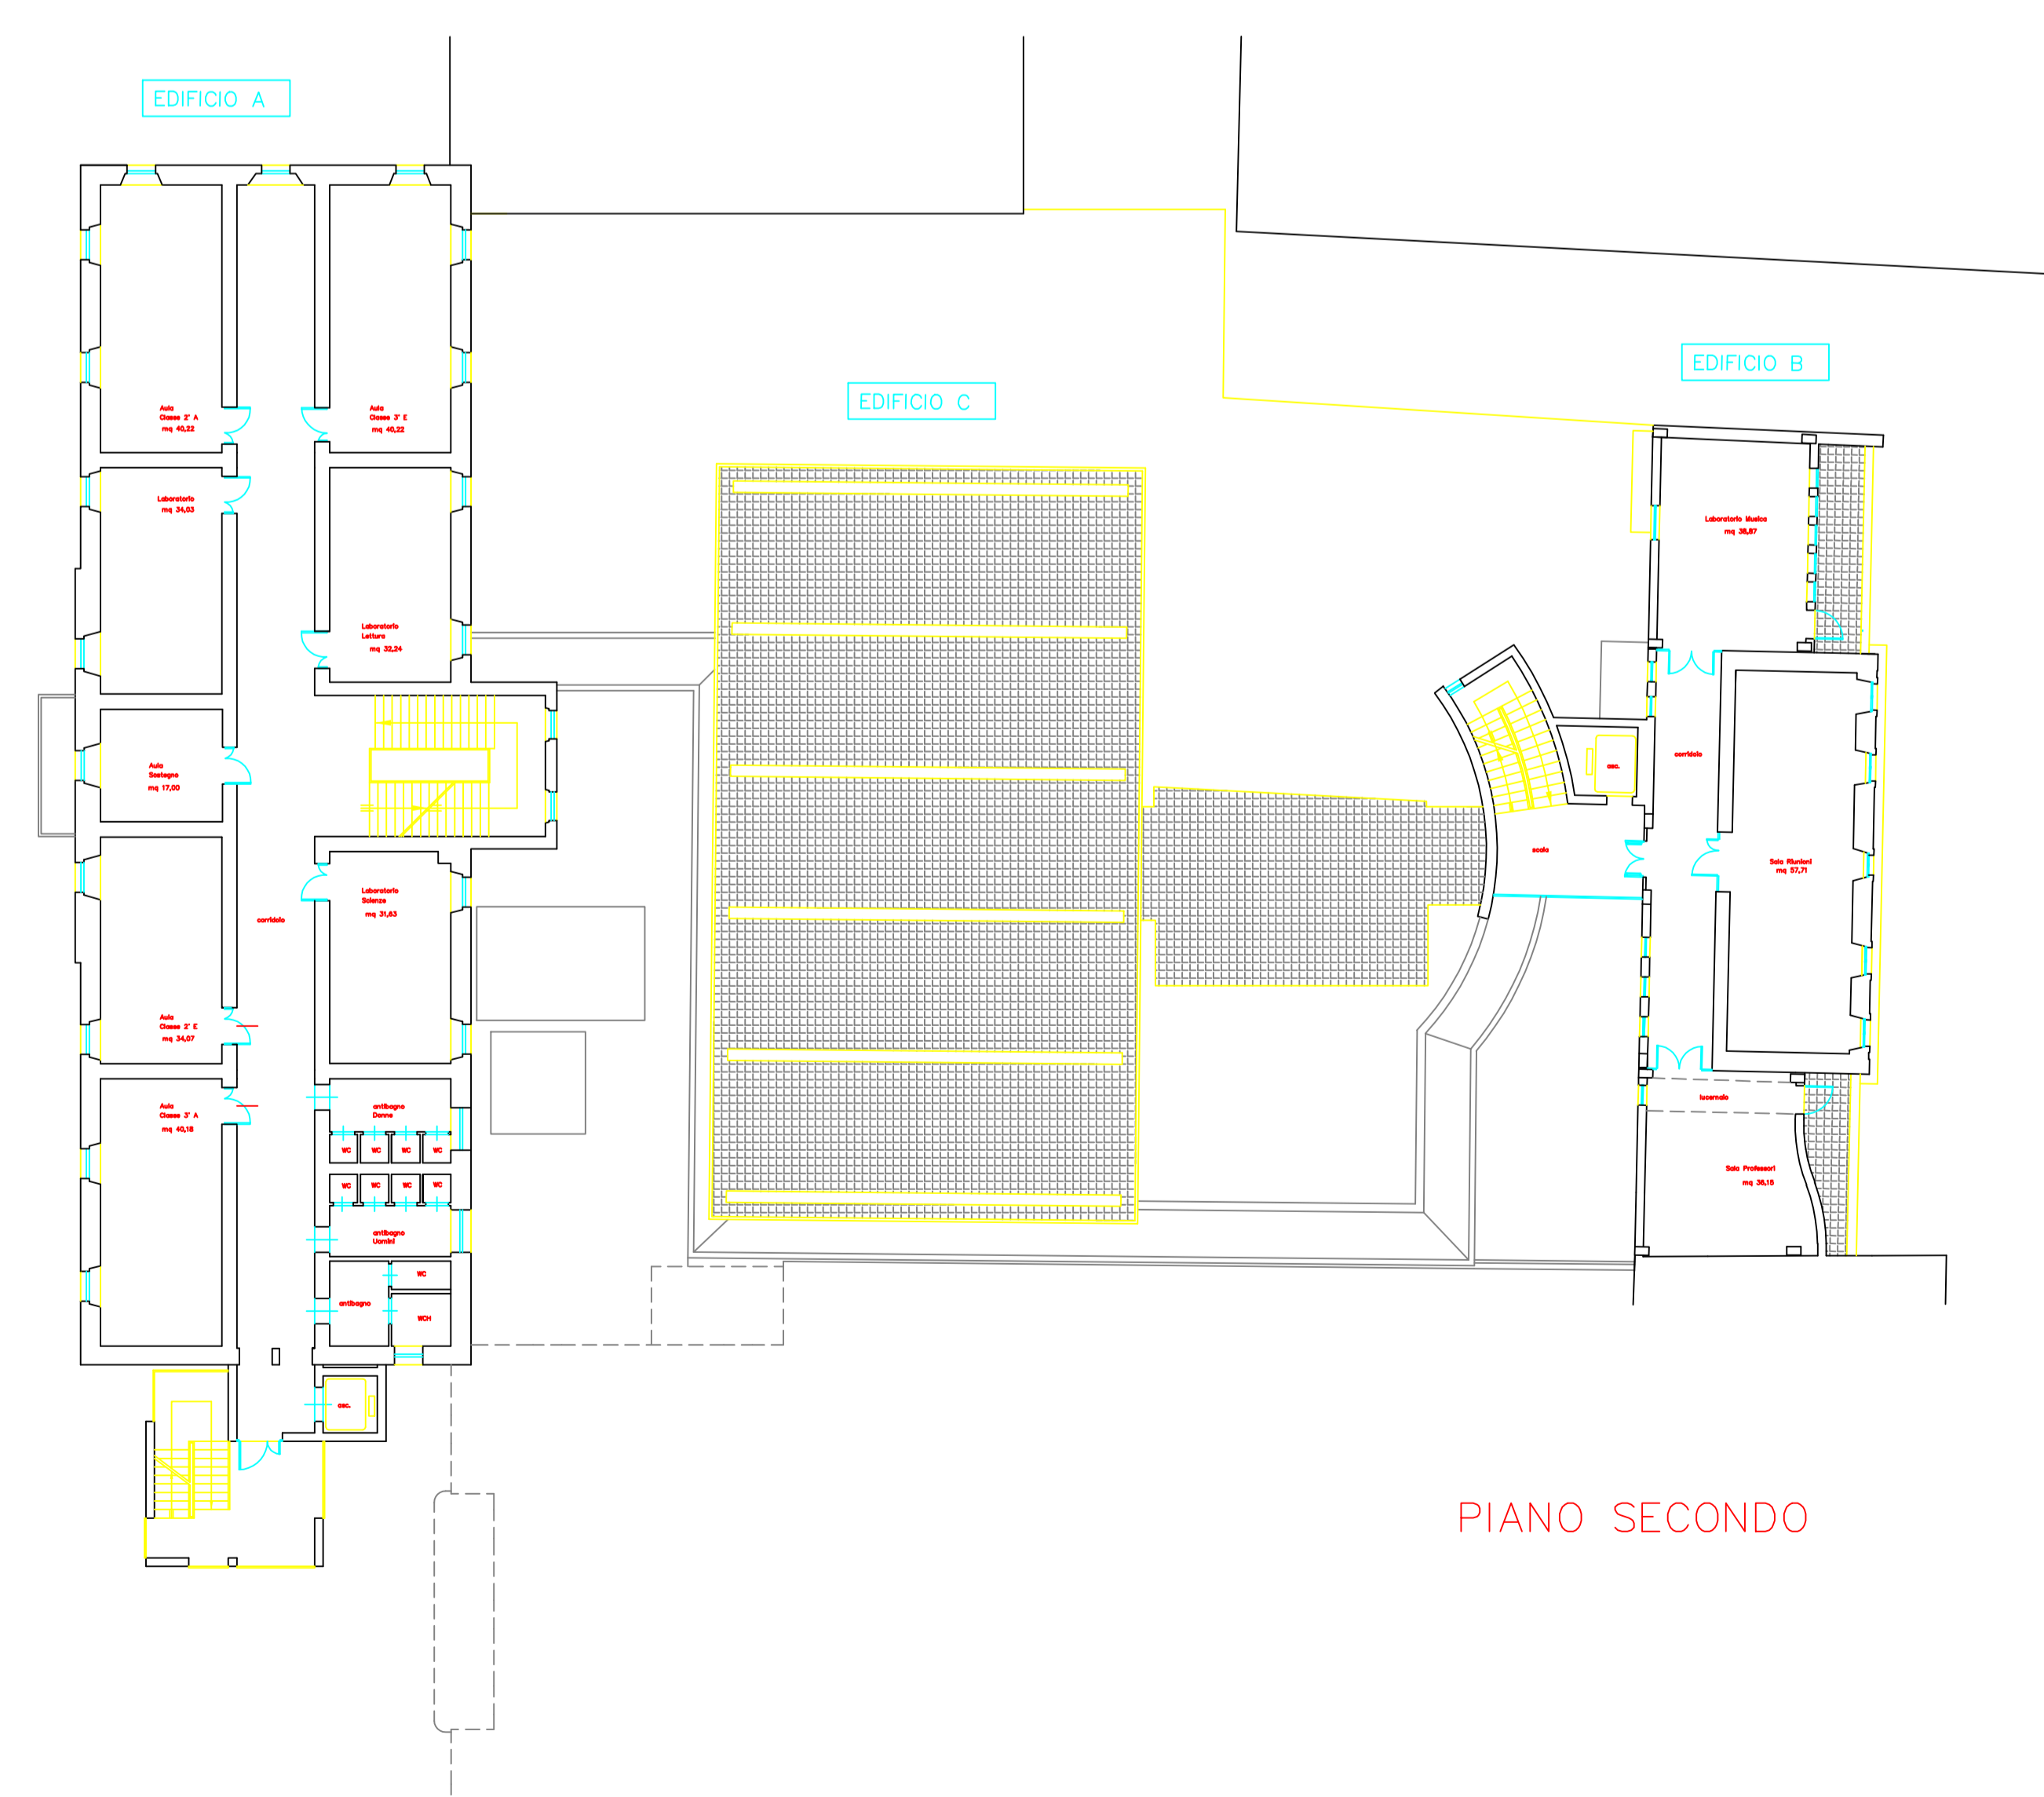

PIANO SECONDO

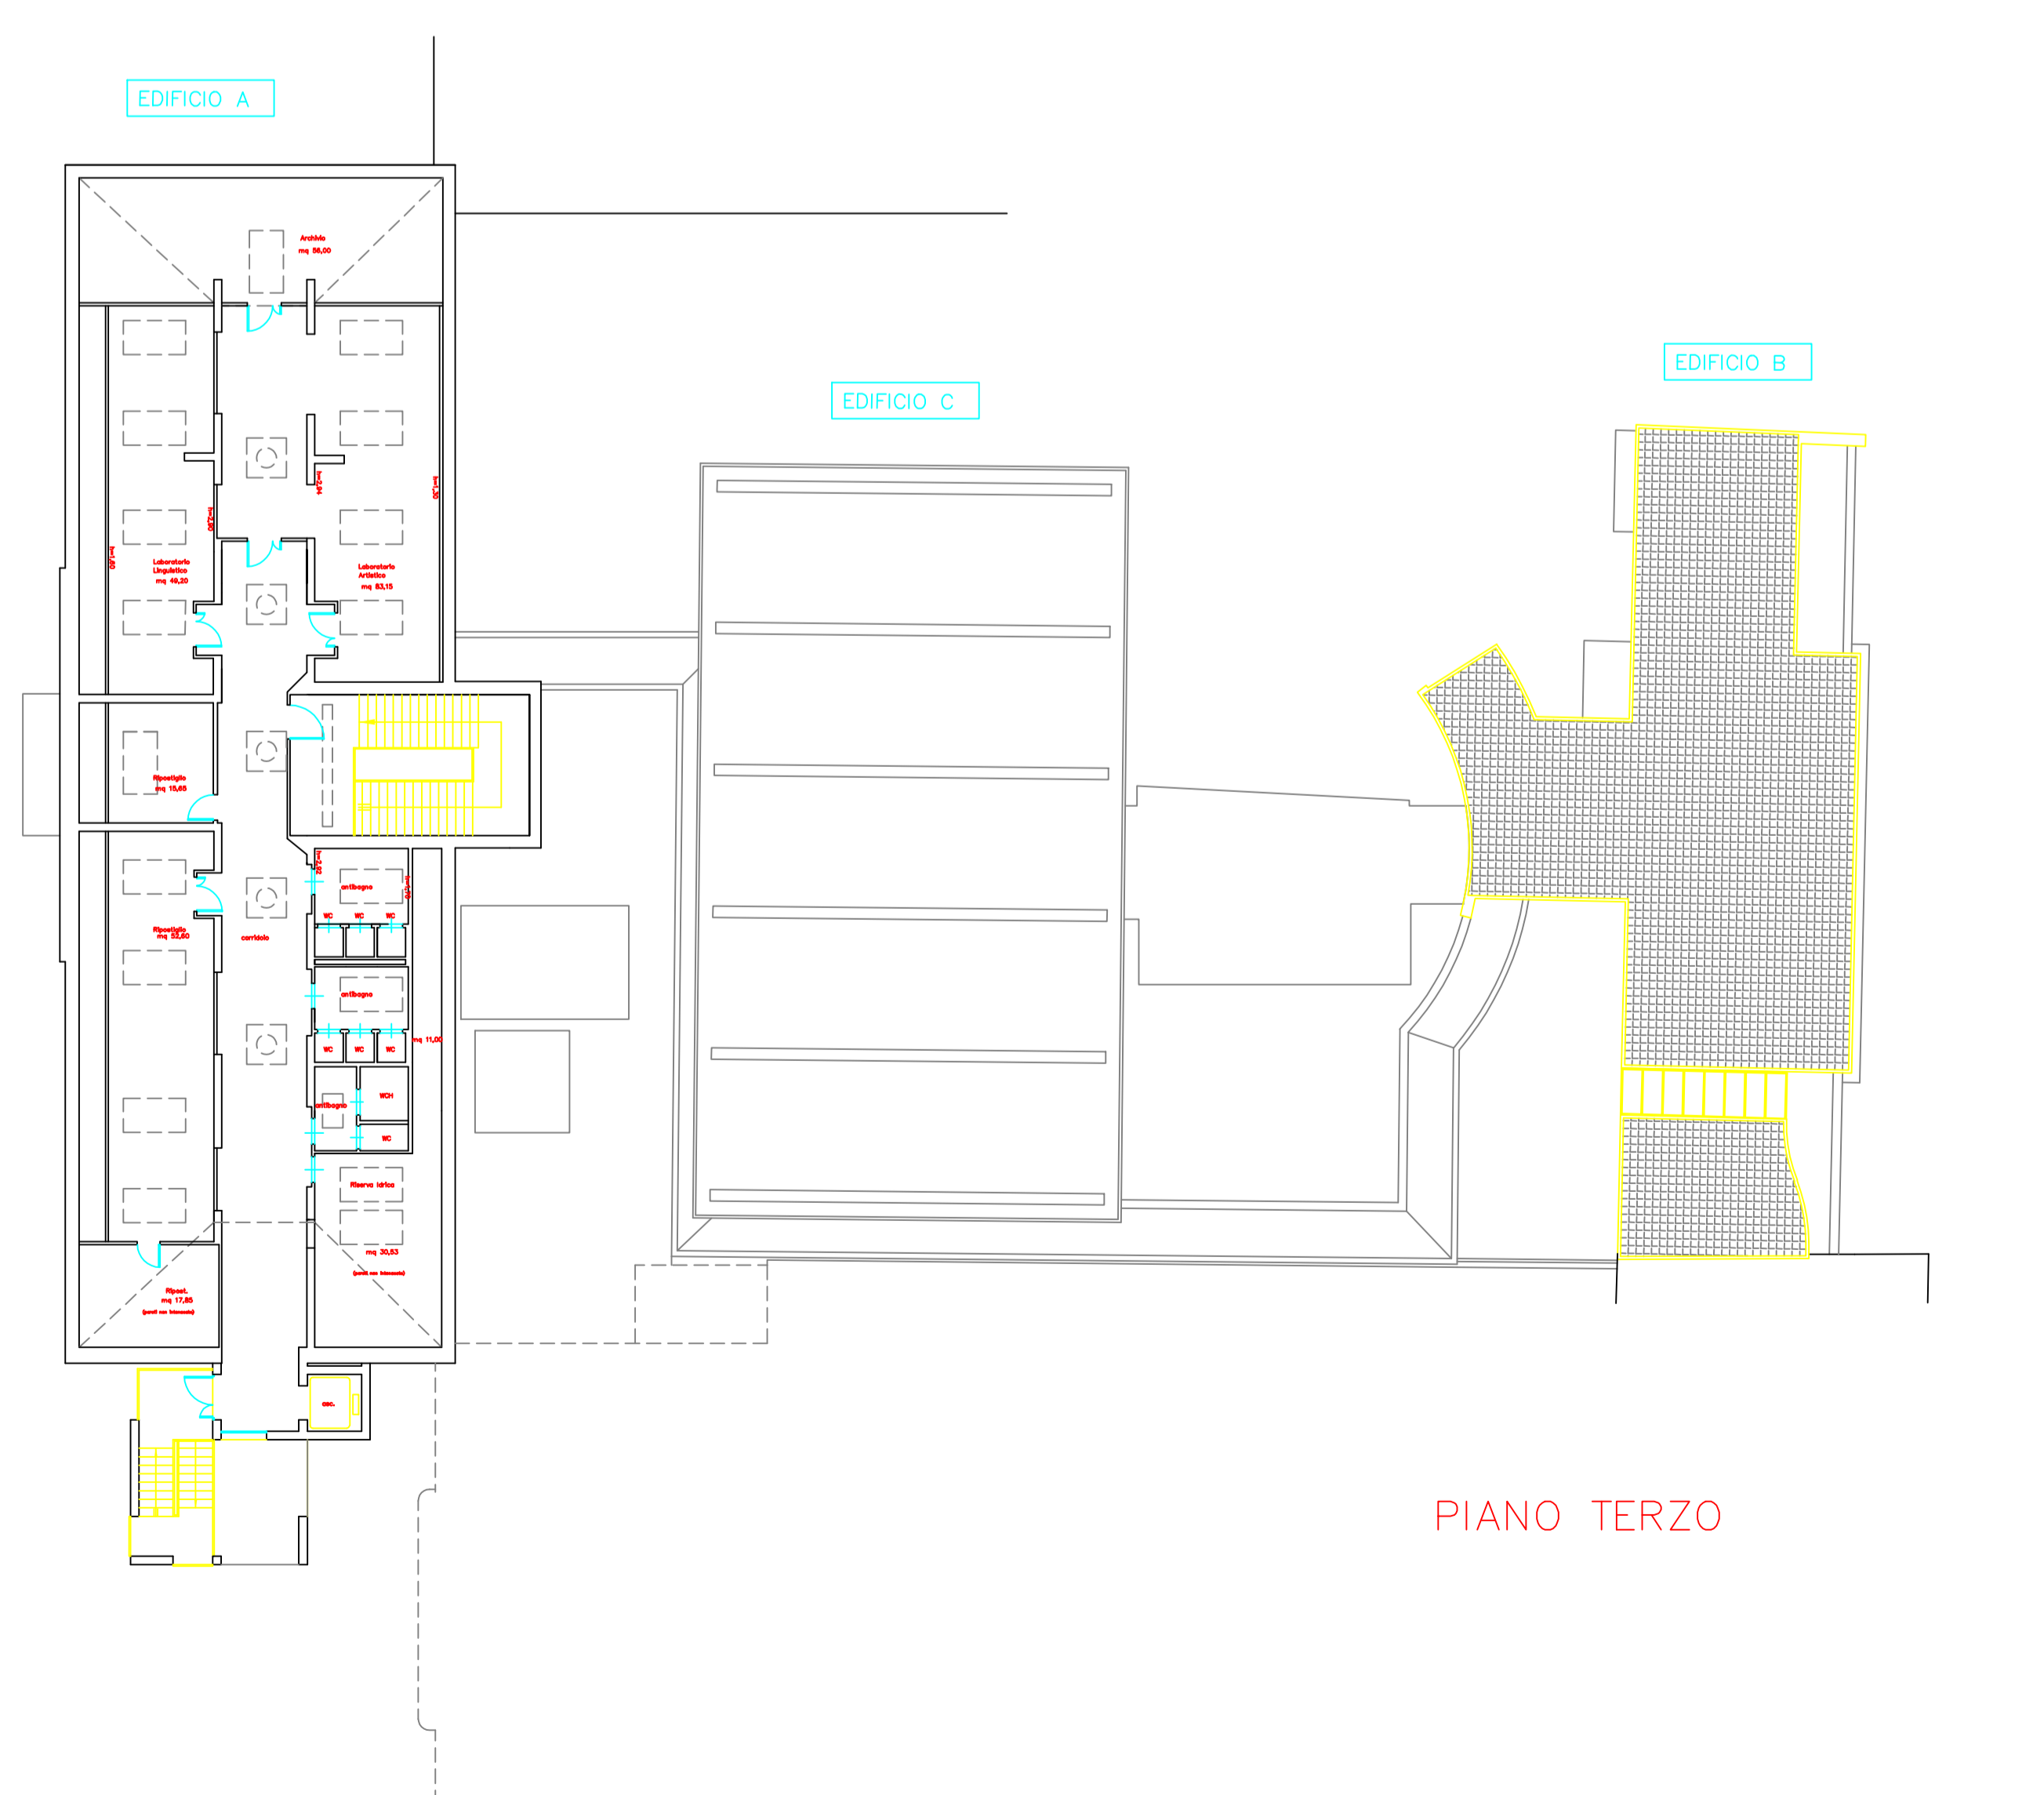

PIANO TERZO



**CITTÀ DI SAN BENEDETTO DEL TRONTO**

SETTORE LAVORI PUBBLICI, MANUTENZIONE E GESTIONE DEL PATRIMONIO  
VALLE DE' SANGHETTI - VIA DEL TERZOPOLI - TEL. 0842/430001 - CODICE FISCALE 02070400708

**SERVIZIO DI MANUTENZIONE PATRIMONIO EDILIZIO SCOLASTICO 2019-2022**

Elaborato dal Tronco 4 GIUGNO 2020	PROGETTO ESECUTIVO	B6
Aggiornamento:		SCALA 1:200

**PIANTE SECONDARIA 1° SCUOLA SACCONI - via Leopardi 25**

GRUPPO DI PROGETTAZIONE:  
 Progettista Architettonico: Settore LL.PP. - Manutenzione e Gestione Patrimonio  
 Ing. Marco Gioia  
 Collaboratore alla progettazione: Settore LL.PP. - Manutenzione e Gestione Patrimonio  
 Geom. Luigi Morfè

Spazio per planimetria carta	Il Responsabile Unico del Procedimento Dott. Ing. Marco Gioia	Il Dirigente del Settore Dott. Arch. Annalisa Sinagra
------------------------------	--	--