



CITÀ DI SAN BENEDETTO DEL TRONTO
 Settore LL.PP. Manutenzione e Gestione del Patrimonio
 VALLE DE' SALENTO, 02 - TEL. 0720794300 - FAX 0720794306 - CODICE FISCALE 01677040204

LAVORI DI MANUTENZIONE ORDINARIA PONTE VIA PIEMONTE. TRATTAMENTO SUPERFICI AMMALORATE PILONI E SPALLE E RICOSTRUZIONE CALCESTRUZZO.

San Benedetto del Tronto	PROGETTO ESECUTIVO	data
Dicembre 2021		verbo
Aggiornamento		T.01

STATO di FATTO


Progettista Architettonico: Ing. Nicola ANTOLINI - Settore LL.PP.
 Collaboratori: Arch. Raffaella CAMELI - Settore LL.PP.

Progettista Strutturale: Ing. Nicola ANTOLINI - Settore LL.PP.
 Coordinatore Sicurezza in fase di Progettazione: Arch. Alfredo DI CONCETTO - Settore LL.PP.

Il Progettista: Ing. Nicola ANTOLINI | Il Responsabile Unico del Procedimento: Ing. Nicola ANTOLINI | Il Dirigente del Settore: Arch. Annaliese SIMETTA

STRALCIO PLANIMETRIA STATO ESISTENTE scala 1:50

PIANTA e SEZIONI STATO ESISTENTE PONTE scala 1:50

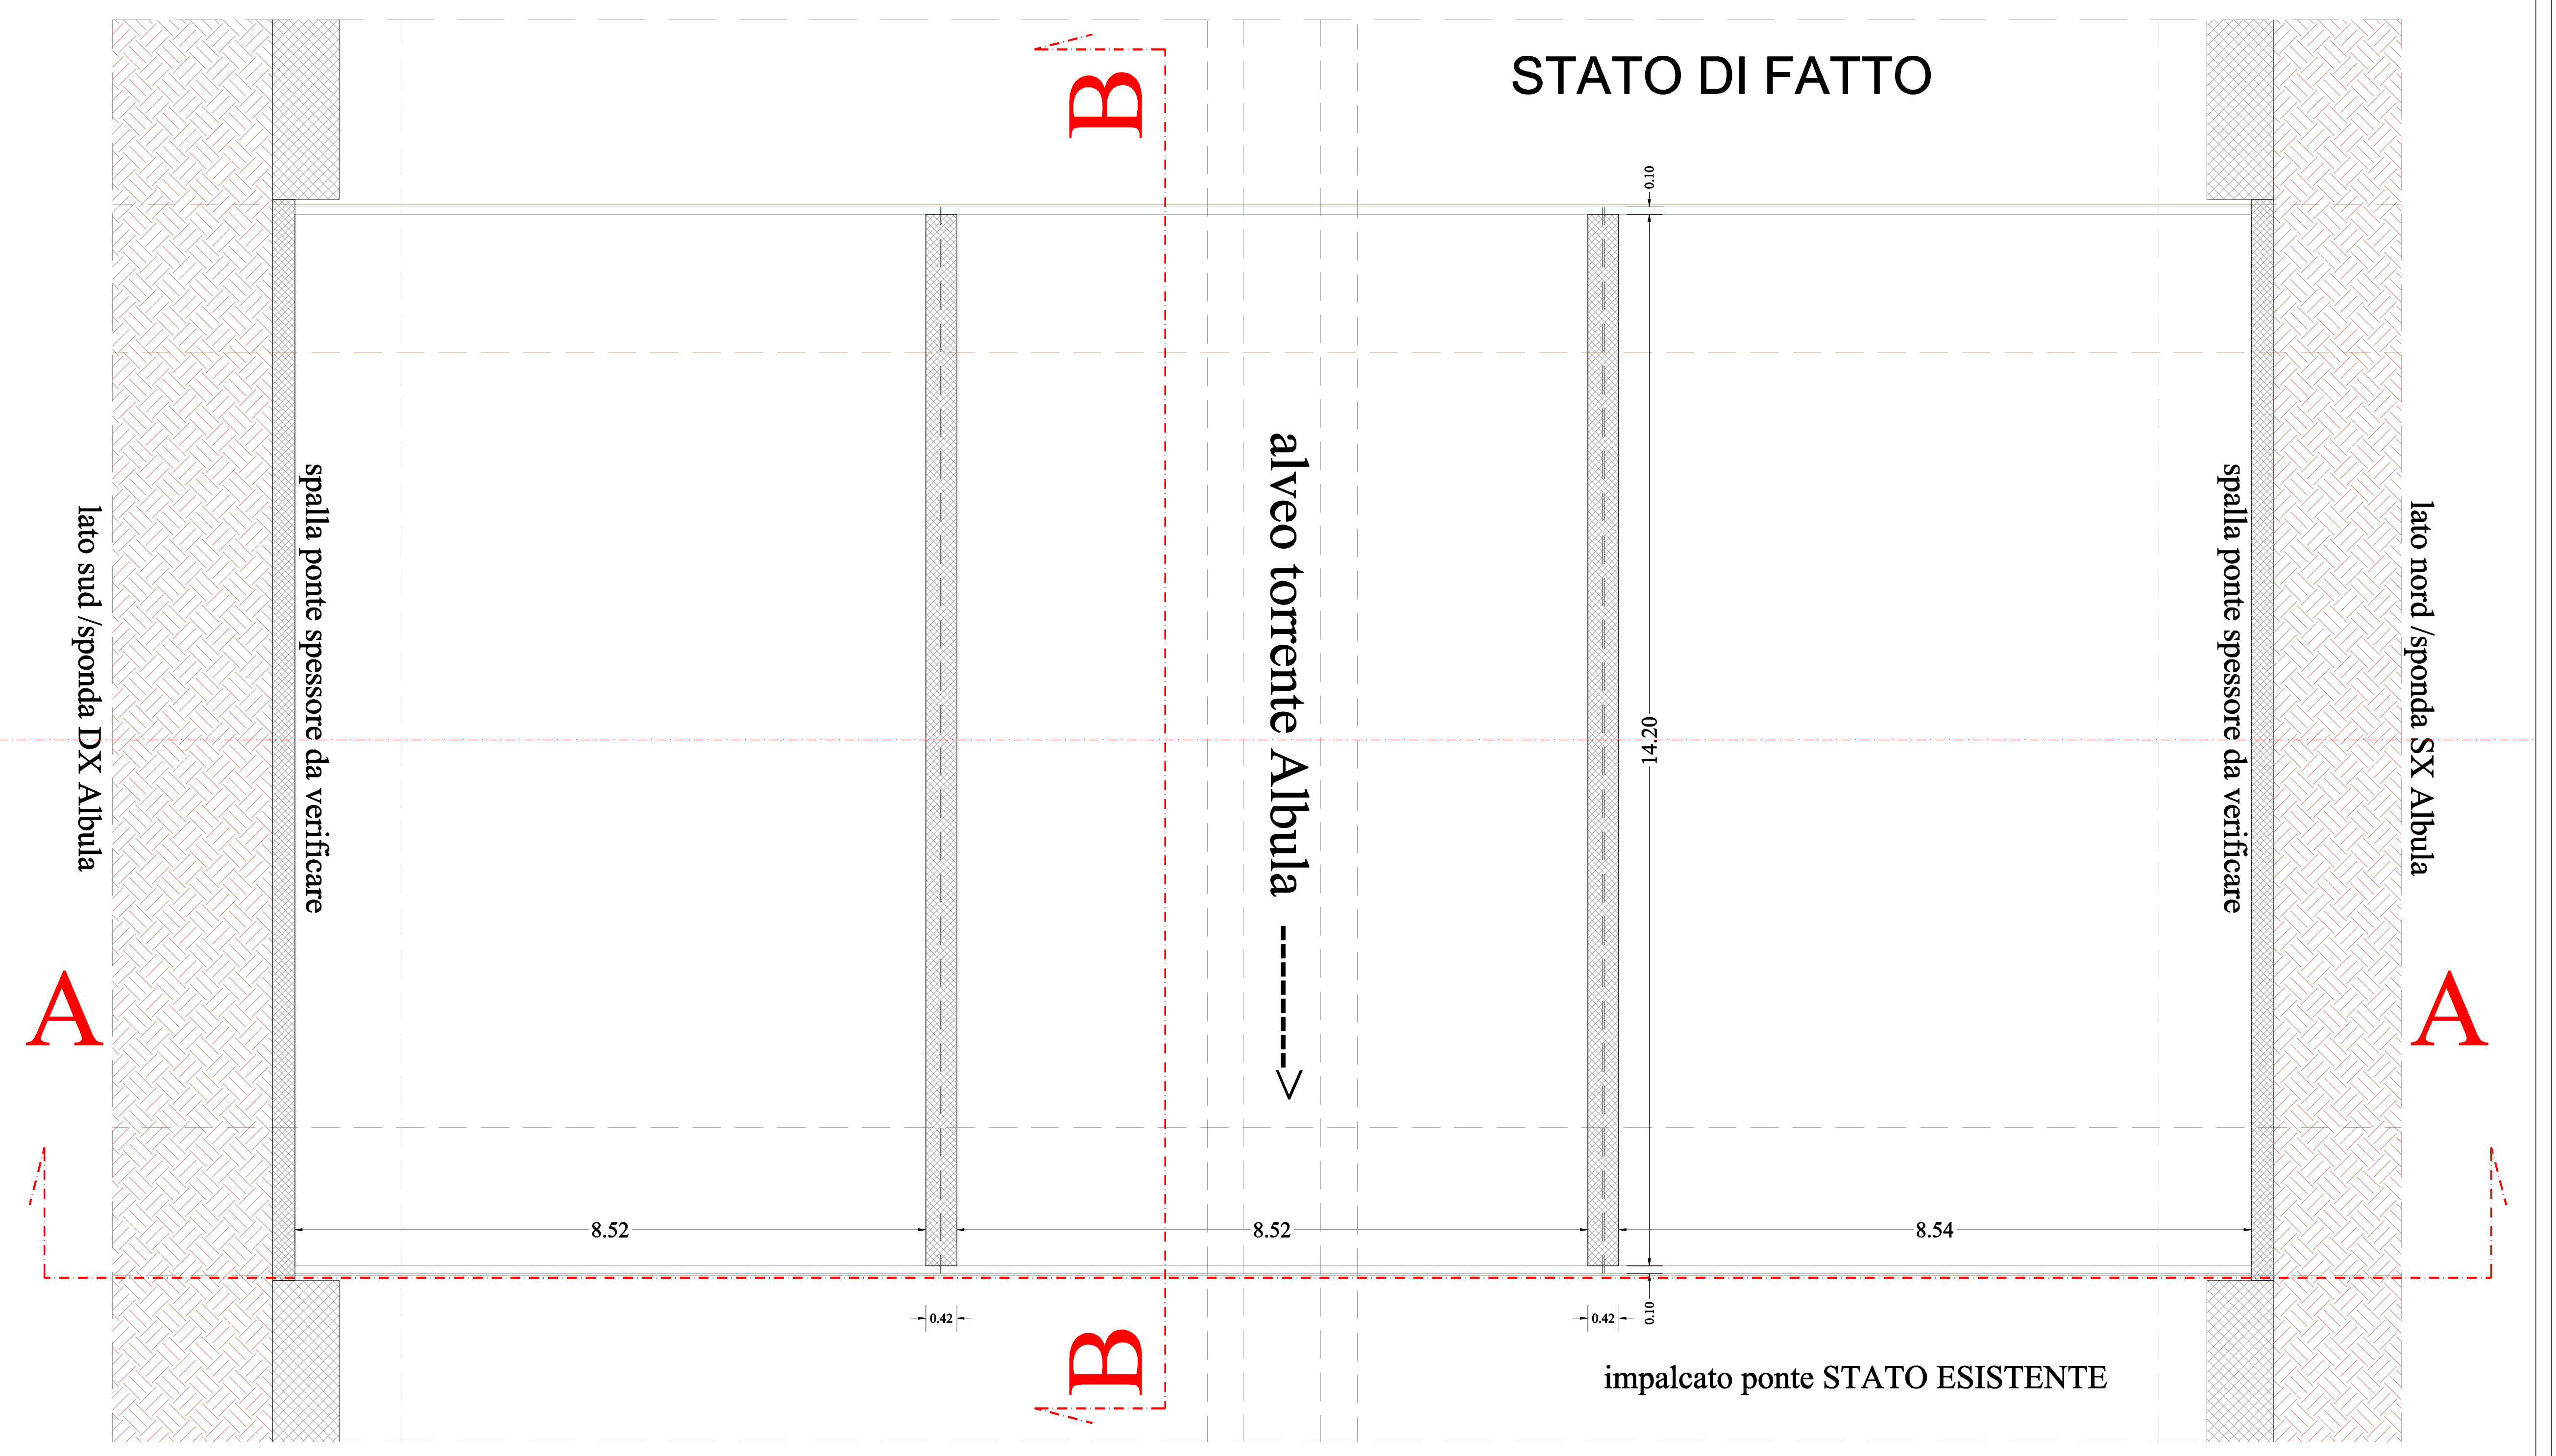

NOTA BENE:
 LE TUBAZIONI SPOSTATE DOVRANNO ESSERE OPPORTUNAMENTE ALLACCIATE ALLE LINEE ESISTENTI IN CORRISPONDENZA DELLE SPALLE



FOTO PONTE di via PIEMONTE lato VALLE



FOTO PONTE di via PIEMONTE lato MONTE

