

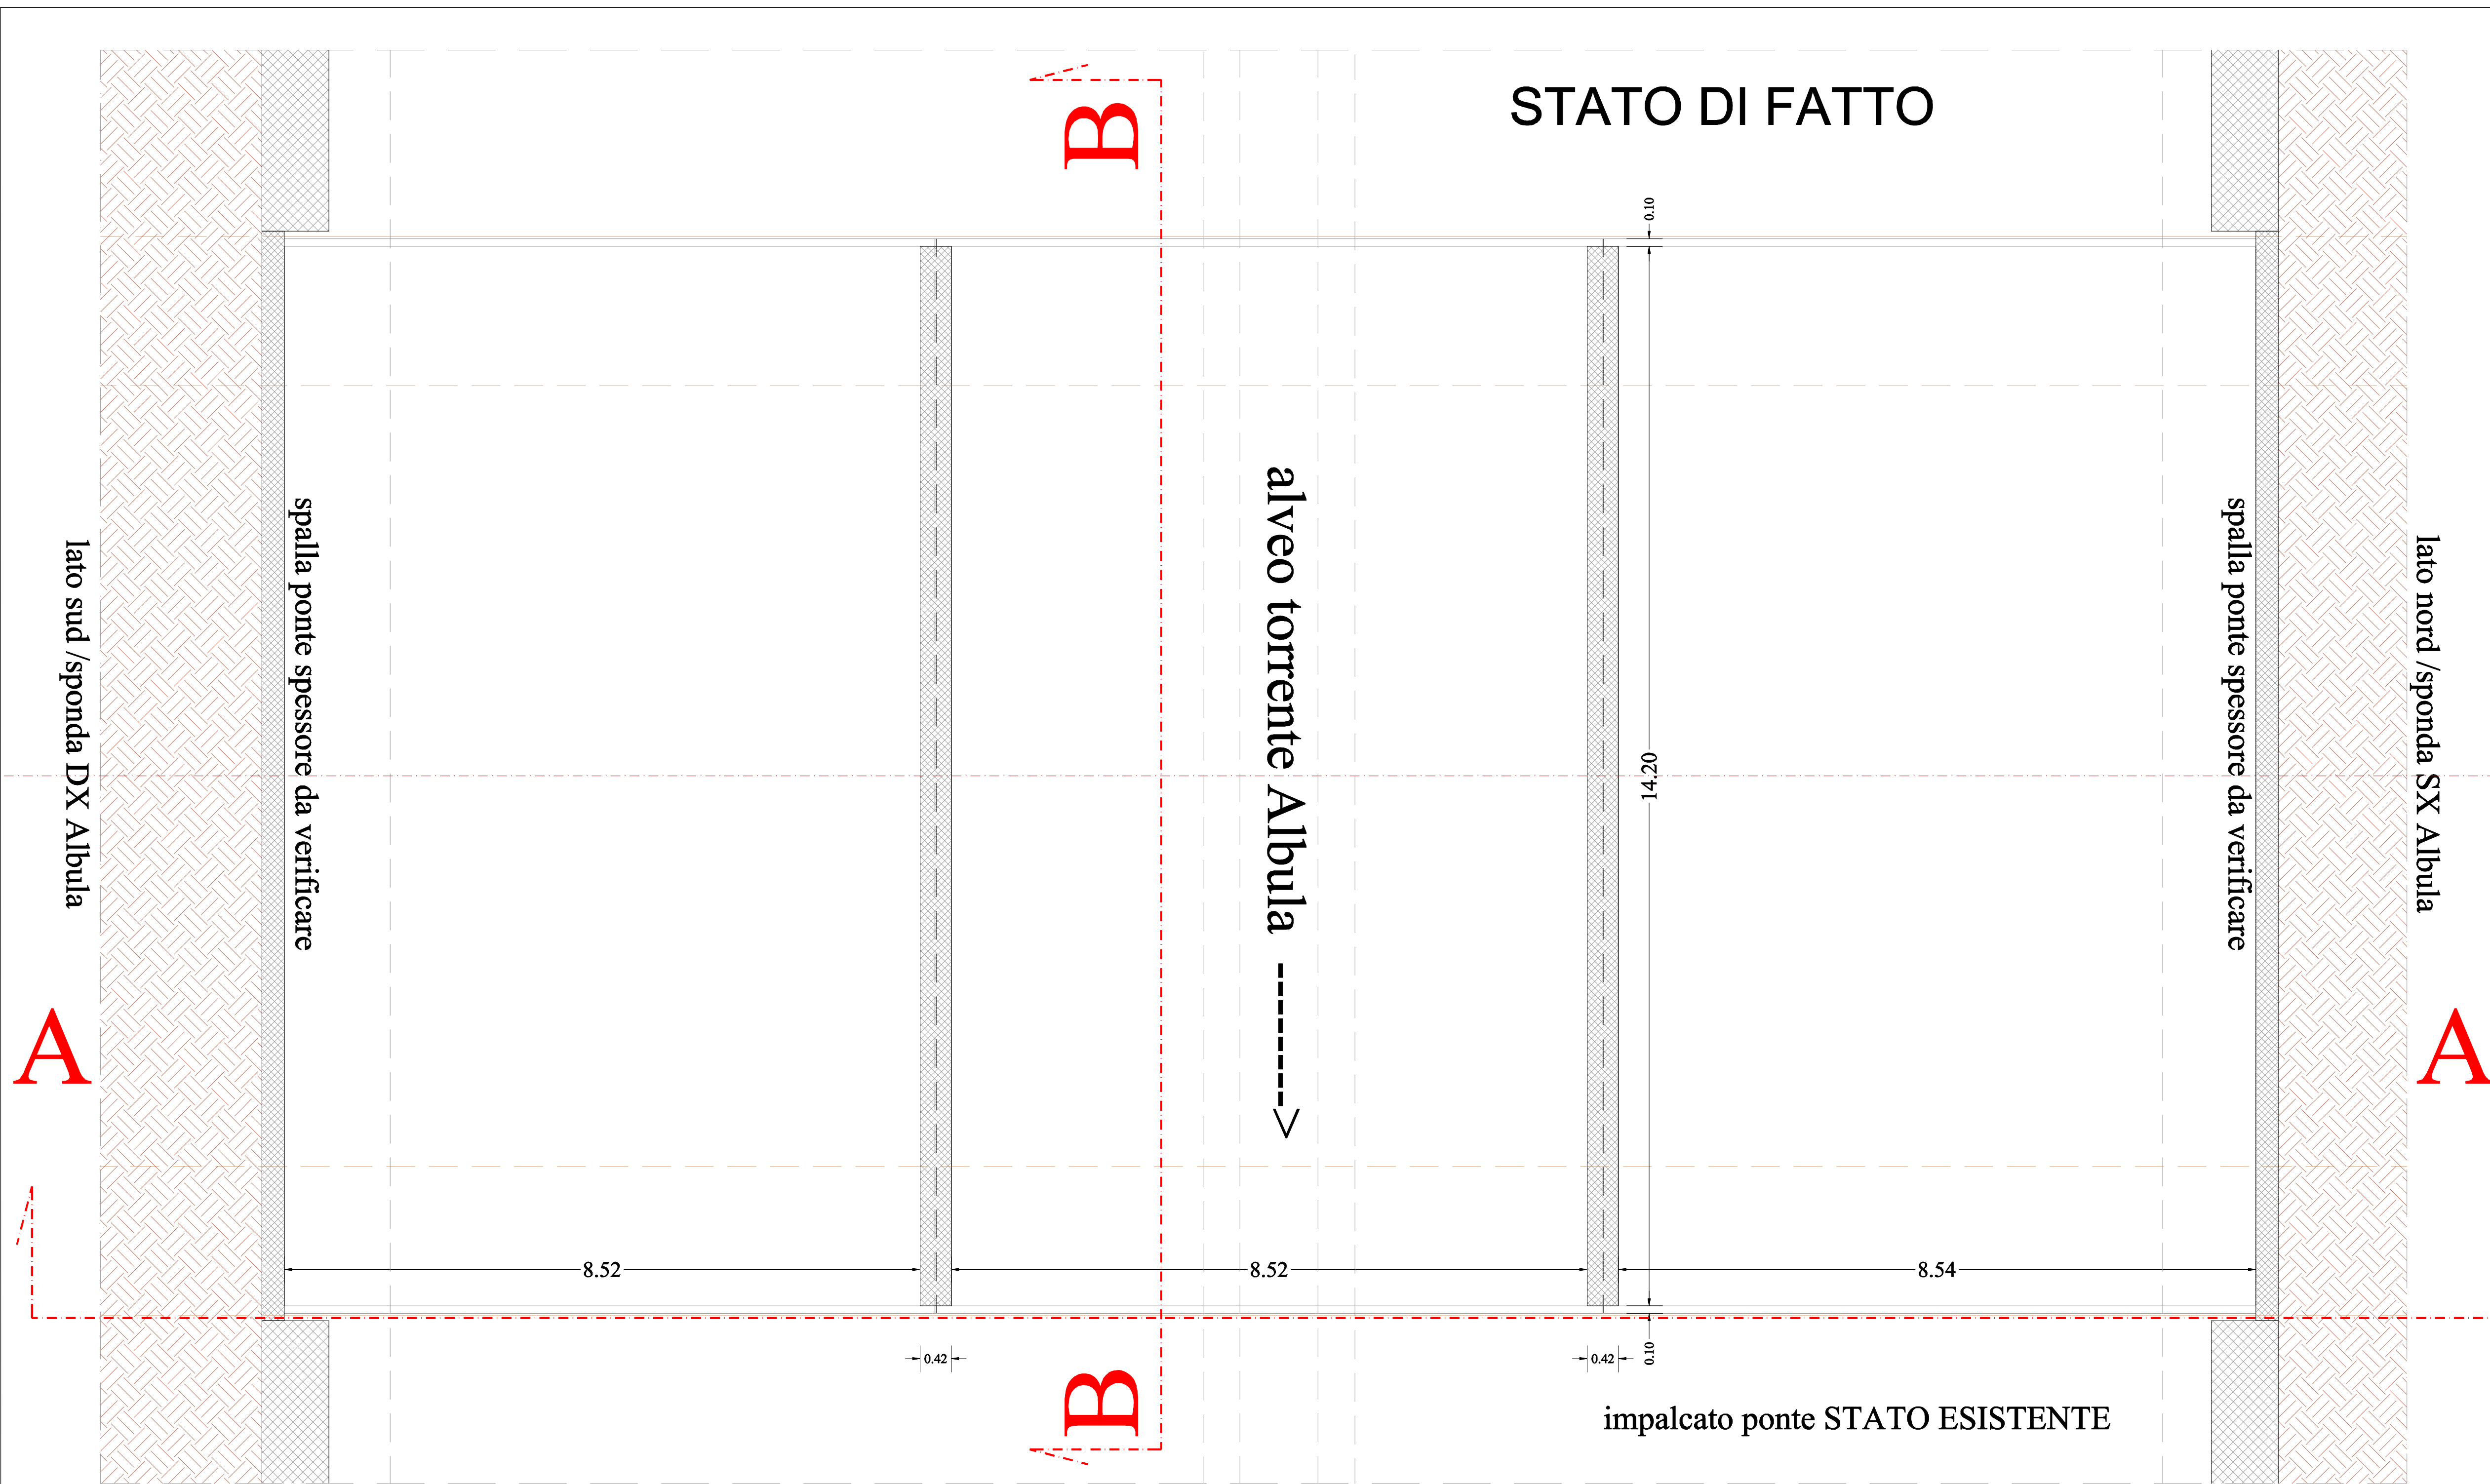


PLANIMETRIE con QUADRO degli INTERVENTI scala 1:200

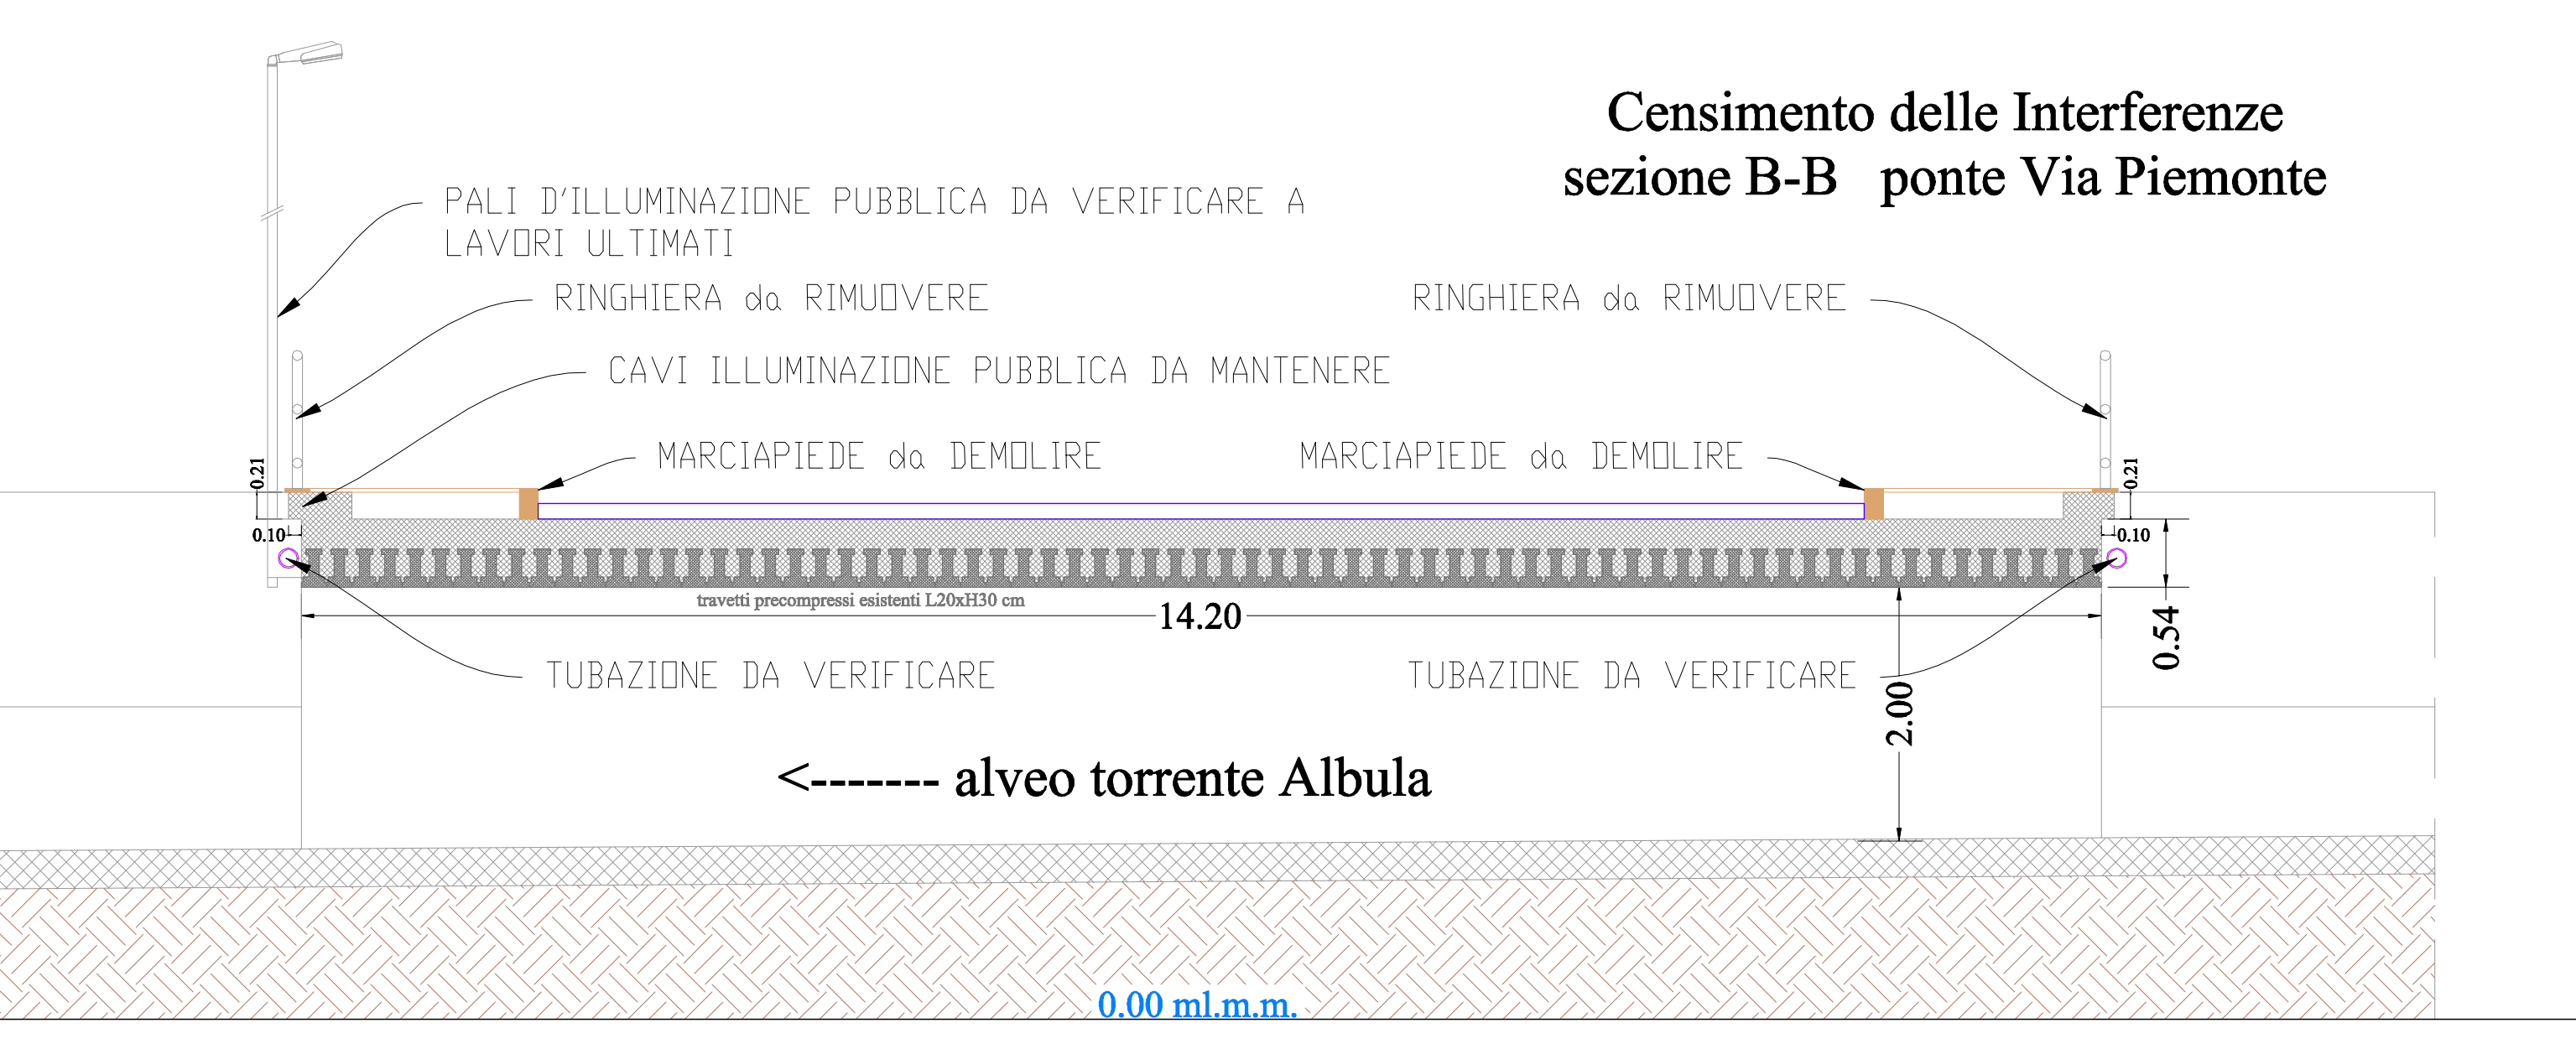

NOTA BENE:
LE TUBAZIONI SPOSTATE DOVRANNO ESSERE OPPORTUNAMENTE ALLACCIATE ALLE LINEE ESISTENTI IN CORRISPONDENZA DELLE SPALLE

IMPALCATO e SEZIONI STATO ESISTENTE SCALA 1:50

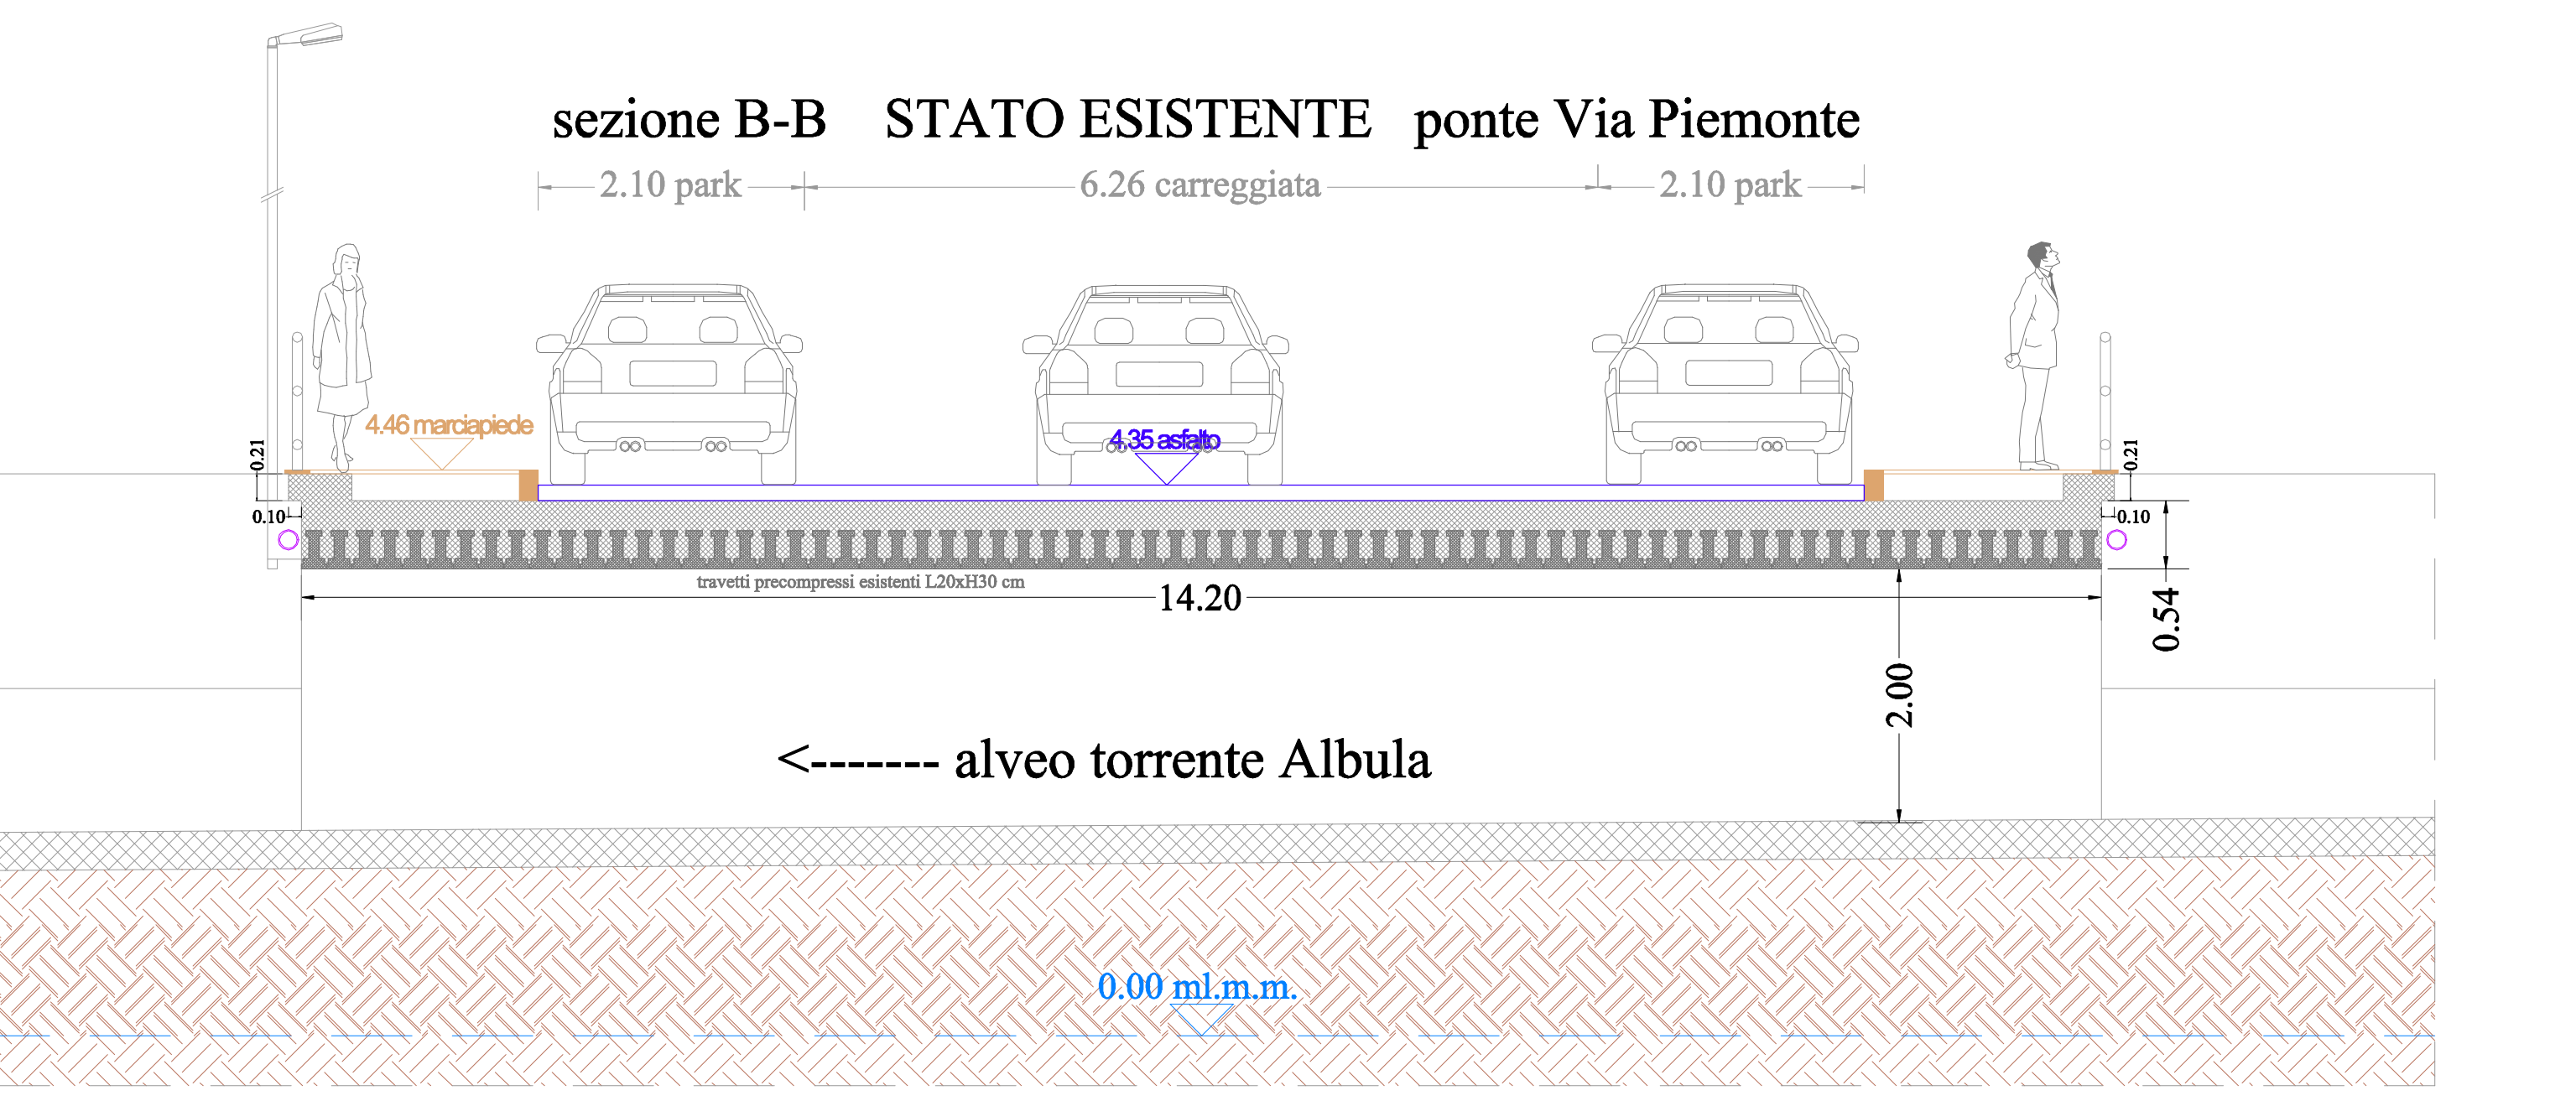

<p>CITTÀ DI SAN BENEDETTO DEL TRONTO Settore LL.PP. Manutenzione e Gestione del Patrimonio VIALE DE GASPERI, 120 - TEL. 078794320 - FAX. 078794300 - CODICE FISCALE E PARTITA IVA 02006004648</p>		
<p>LAVORI DI MANUTENZIONE ORDINARIA PONTE VIA PIEMONTE. TRATTAMENTO SUPERFICI AMMALORATE PILONI E SPALLE E RICOSTRUZIONE CALCESTRUZZO.</p>		
<p>San Benedetto del Tronto Dicembre 2021</p>	<p>PROGETTO ESECUTIVO</p>	<p>Scala vario</p>
<p>Approvato</p>	<p>T.03</p>	<p>T.03</p>
<p>QUADRO DI SINTESI DEGLI INTERVENTI</p>		
<p>Progettista Architettonico: Ing. Nicola ANTOLINI</p>	<p>Settore LL.PP.</p>	
<p>Collaboratori: Arch. Raffaele CAMELI</p>	<p>Settore LL.PP.</p>	
<p>Progettista Strutturale: Ing. Nicola ANTOLINI</p>	<p>Settore LL.PP.</p>	
<p>Coordinatore Sicurezza in fase di Progettazione: Arch. Alfredo DI CONCETTO</p>	<p>Settore LL.PP.</p>	
<p>Il Progettista Ing. Nicola ANTOLINI</p>	<p>Il Responsabile Unico del Procedimento Ing. Nicola ANTOLINI</p>	<p>Il Dirigente del Settore Arch. Annalisa GIULI FUSI</p>



FOTO PONTE di via PIEMONTE lato MONTE