



CITTÀ DI SAN BENEDETTO DEL TRONTO



SETTORE LL.PP. MANUTENZIONE e GESTIONE del PATRIMONIO

VIALE DE GASPERI, 120 - TEL. 0735/794330 - FAX. 0735/794309 - CODICE FISCAL E PARTITA IVA 00360140446

POR-FESR 2014/2020
"RECUPERO DELLA VILLA MARITTIMA DI ETA' ROMANA
E REALIZZAZIONE NUOVO PERCORSO ESPOSITIVO
MUSEO ITTICO"
INTERVENTO n. 1 - MUSEO ITTICO


San Benedetto del Tronto, li Agosto 2019	PERIZIA di VARIANTE n. 1	Scala 1:100
Aggiornamento	ARCHITETTONICO	Tavola P1_7

Planimetria MUSEO come da PERIZIA 1

Progettista Architettonico : Ing. Marco Cicchi	Settore LL.PP., Manutenzione e Ambiente
Coordinatore della Sicurezza per la Progettazione: Arch. Alfredo Di Concetto	Settore LL.PP., Manutenzione e Ambiente
Collaboratori : Geom. Filippo D'Angeli	Settore LL.PP. Manutenzione e Ambiente
Progetto Impianti : Ing. Mauro Bracciani	Studio Area Engineering - San Benedetto del Tronto

Il Direttore dei Lavori e RUP Ing. Marco CICHCI	L'Impresa Appaltatrice SANTAMARIA srl Rapagnano (FM)	Il Dirigente del Settore Dot.ssa. Catia TALAMONTI
---	---	---

pianta NUOVO PERCORSO ESPOSITIVO - PERIZIA 1

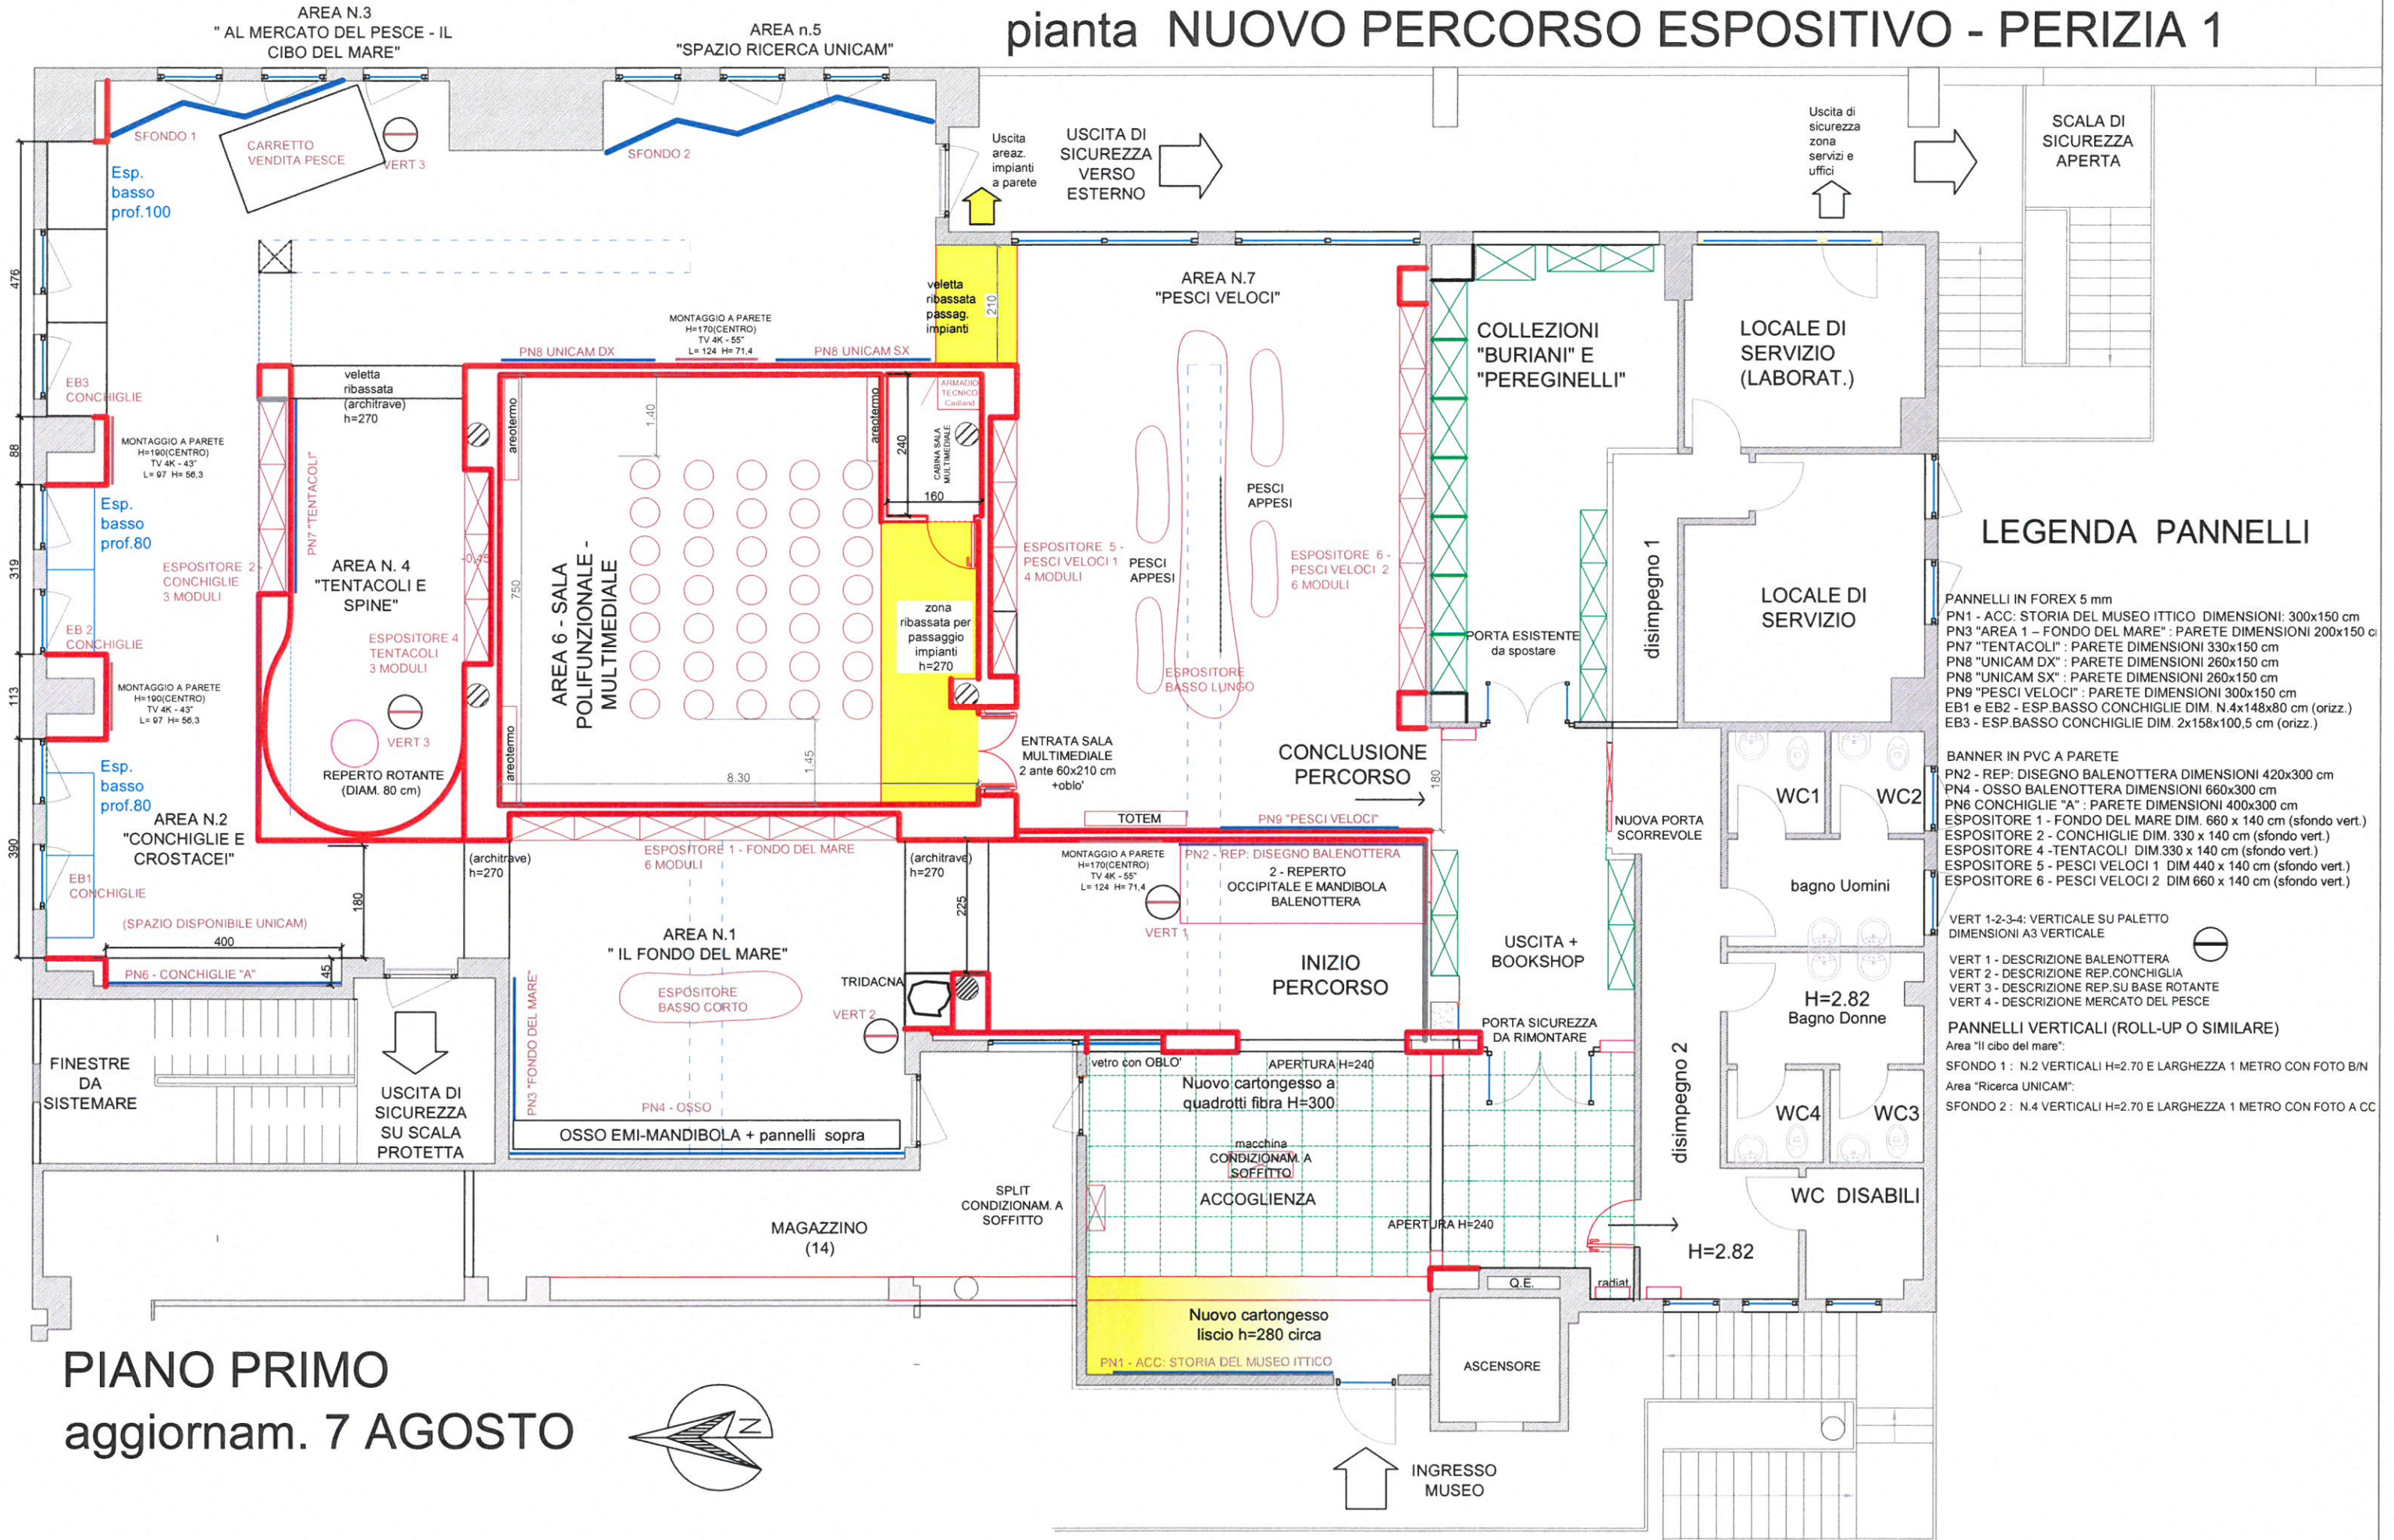

PIANO PRIMO
aggiornam. 7 AGOSTO

