


INGOMBRO TECA PICCOLA - LOTTO B

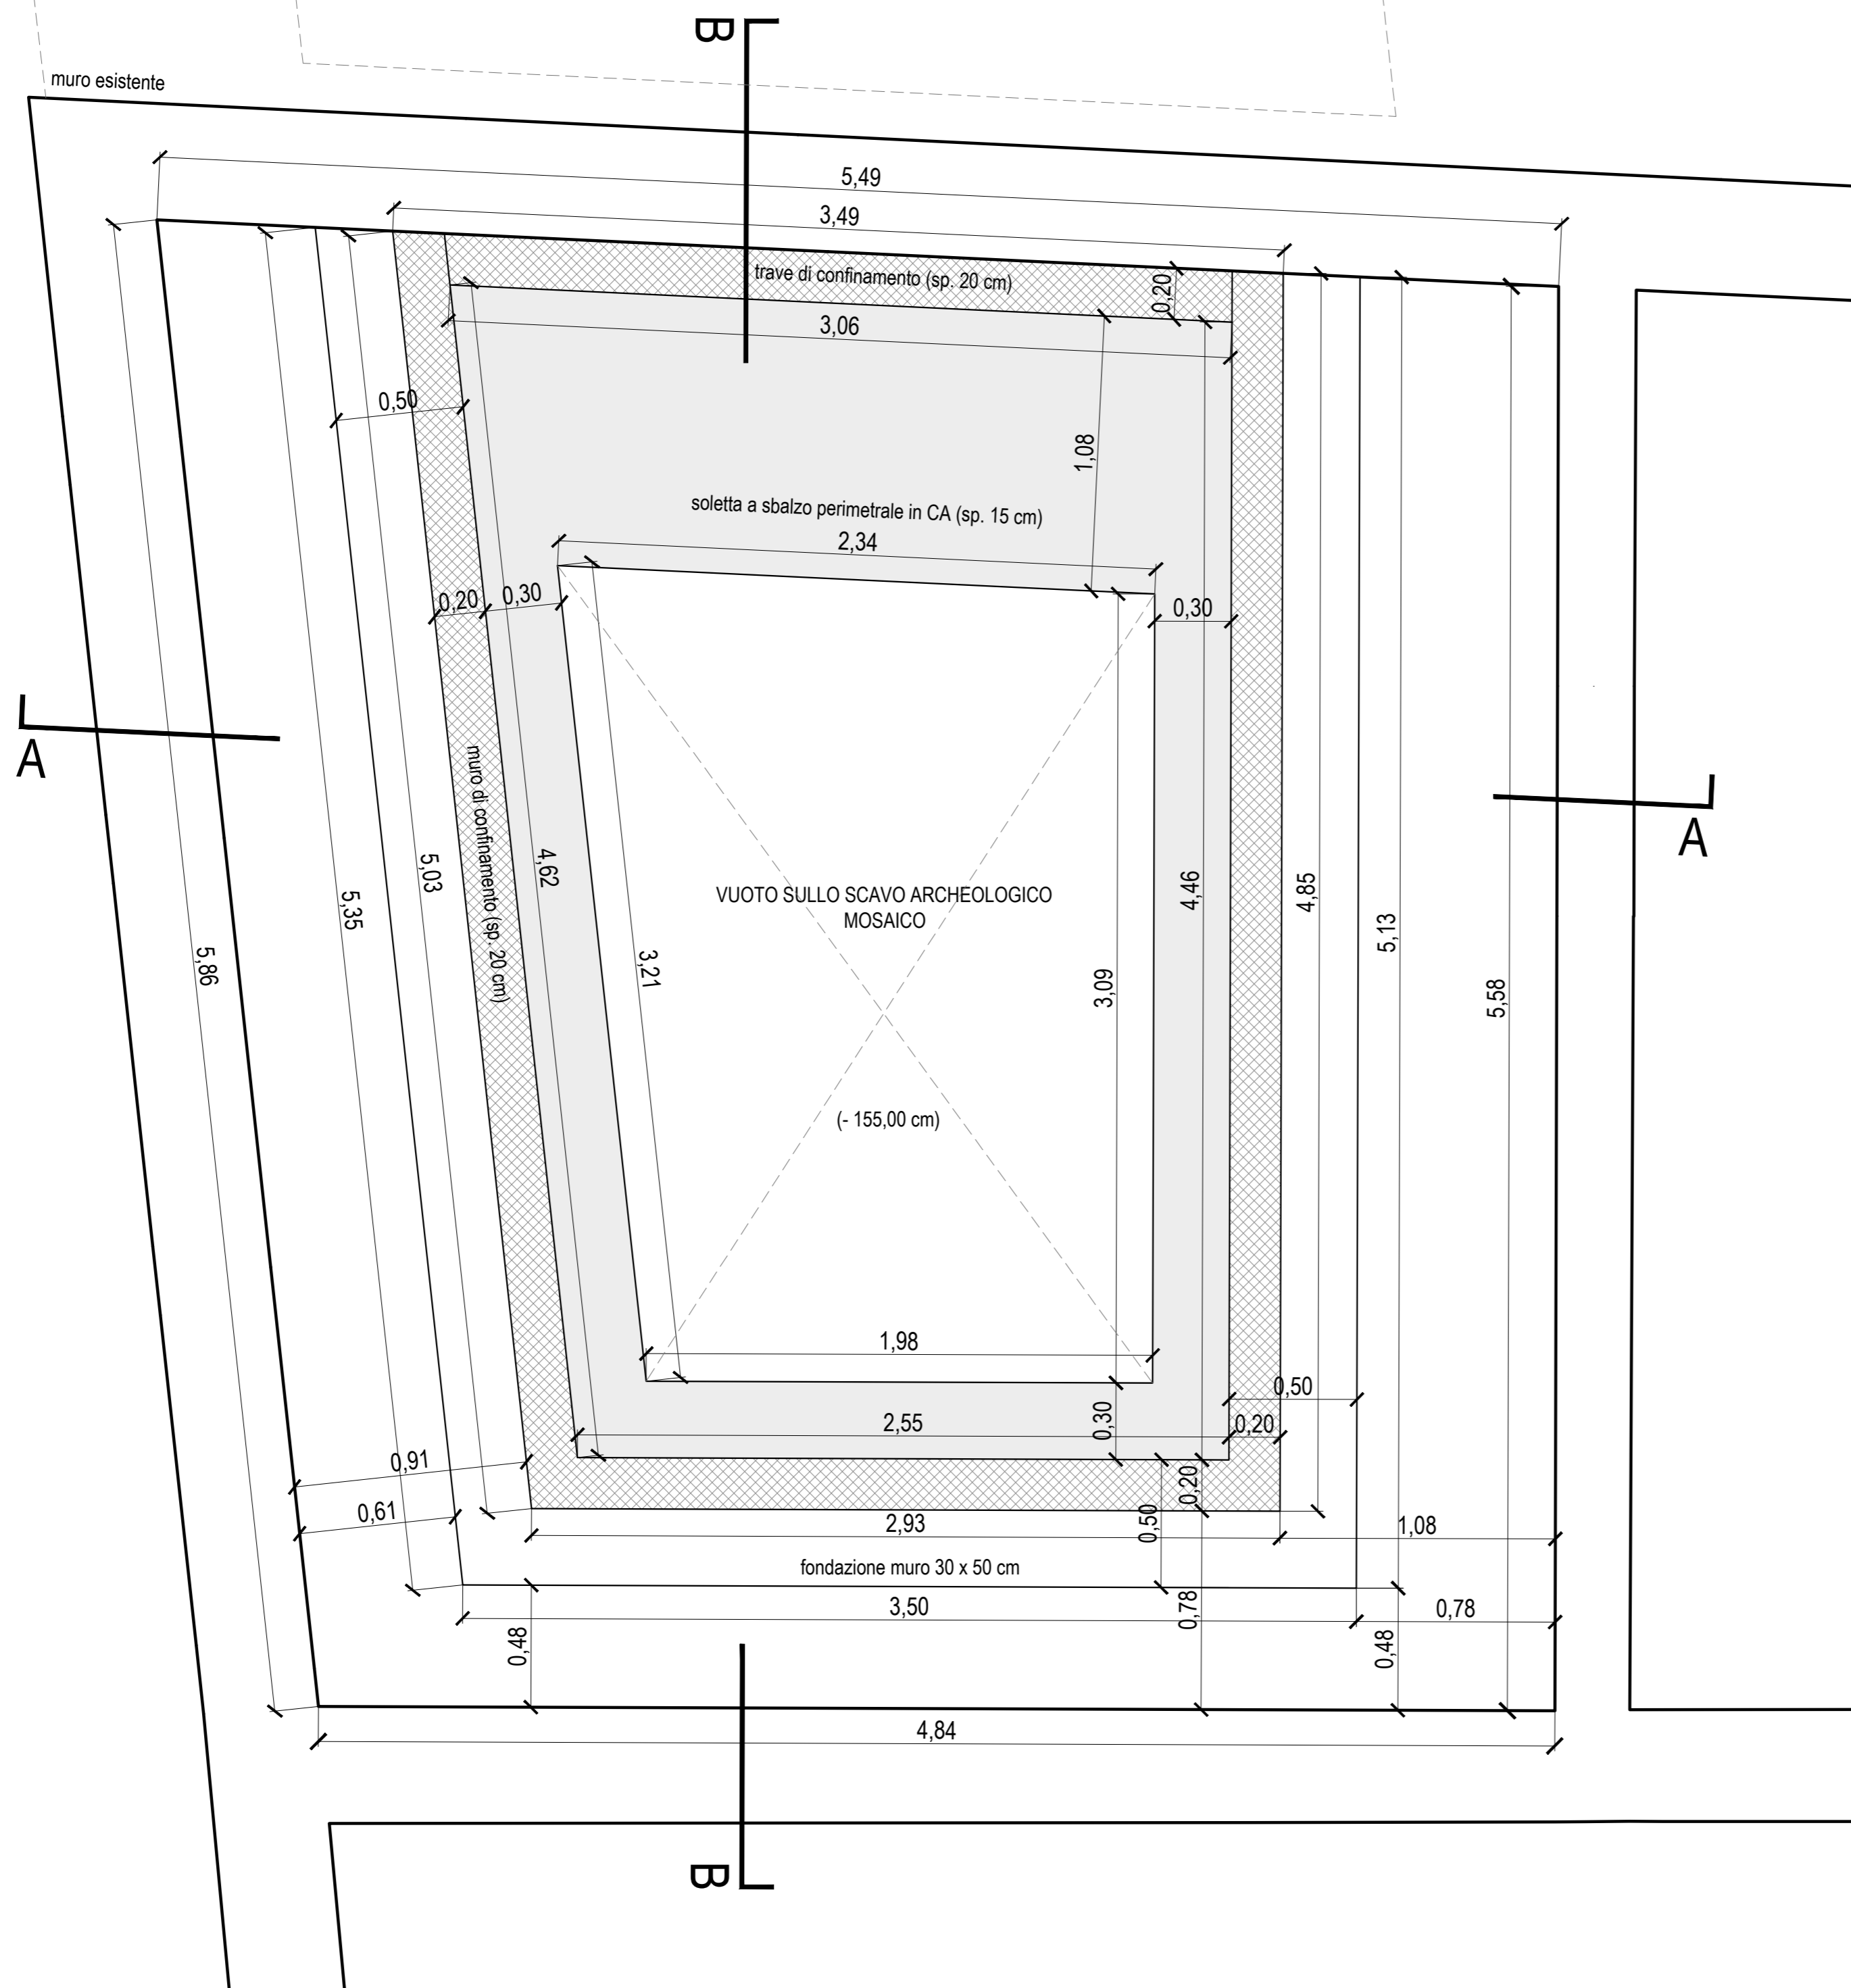

**COMUNE DI S. BENEDETTO DEL TRONTO**

Provincia di Ascoli Piceno

**MUSEALIZZAZIONE AREA ARCHEOLOGICA VILLA MARITTIMA DI  
ETA' ROMANA - LOTTO A (Cig. n. Z86212B379)**

Localizzazione

**Piazza Sacconi - Paese alto**

**Comune di S. Benedetto del Tronto**

**LAVORI PUBBLICI, MANUTENZIONE ED AMBIENTE**

Viale A. De Gasperi , 124

63074 San Benedetto del Tronto (AP)

Dirigente

**arch. Farnush Davarpanah**

Responsabile del procedimento

**ing. Marco Cicchi**

Emissione

**PROGETTO ESECUTIVO**

Titolo elaborato

**SITUAZIONE DI PROGETTO: CONFINAMENTO ARCHEOLOGICO**

Oggetto

**PIANTA 1: 20**

**06.1**

Progetto esecutivo - architettonico

**arch. Marco Mattioli / arch. Dino Polidori / arch. Katyuscia Laudadio**

soletta perimetrale spess. 15 cm  
muro e trave perimetrali spess. 20 cm  
fondazione dim. 30 x 50 cm

**CONFINAMENTO DELLO SCAVO ARCHEOLOGICO - AFFACCIO A GIORNO SUL LACERTO DI MOSAICO**

0 20 40 120 cm



Data

**AGOSTO 2018**