




Stralico foglio aerofotogrammetrico - Scala 1:2000

LEGENDA URBANISTICA	
REPUBBLICO COMPARTO A.S.	dati di progetto
SUPERFICIE TERRATI (mq)	1.546
VOLUME (mc)	1897
AREA ZONA STRUZIONE (mq)	0
AREA DI SUPERFICIE VERDE PUBBLICO (mq)	954
AREA PUBBLICA (mq)	0
AREA MANA PUBBLICO (mq)	313
VERDE PRIVATO (mq)	0
SUPERFICIE FONDAZIONI (mq)	535
STANDARD PRODOTTI (mq)	149
STANDARD DISPONIBILE IN SISP (mq)	1.010
STANDARD NECESSARI (mq)	1.303
STANDARD INTERATO Provento (mq)	297
PARCHEGGIO PRIVATO (mq)	0
Spazio Verde max	3.75

RECONO PROGETTO PIANOMULMETRICO (ELABORATO P. SCHEGA ARS)	
dimensioni delle stesole (mq)	
dimensioni del cortile (mq)	
altezza max (m)	

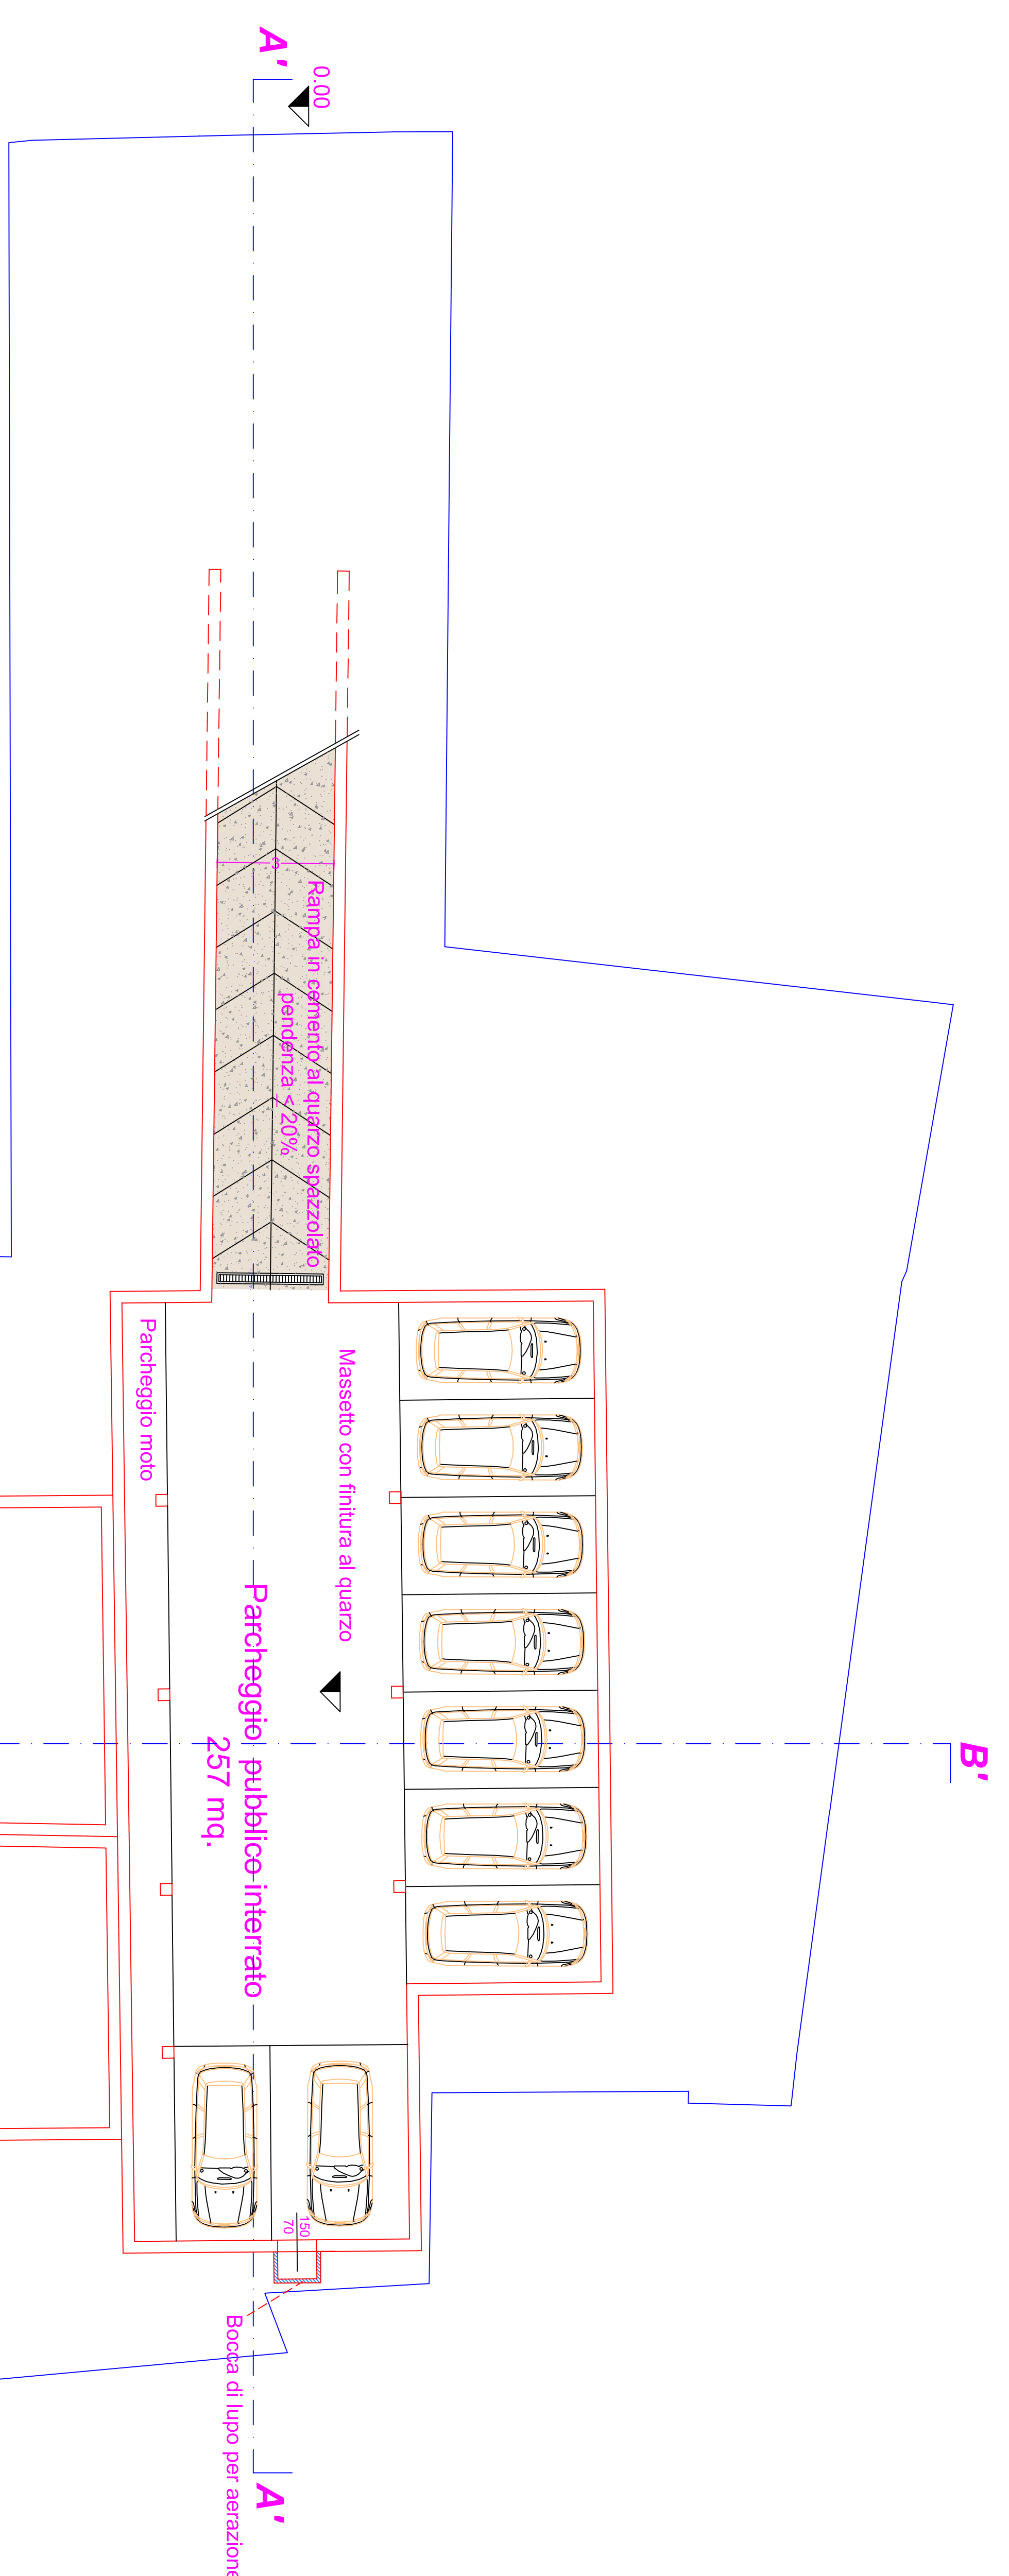

PIANO INTERATO

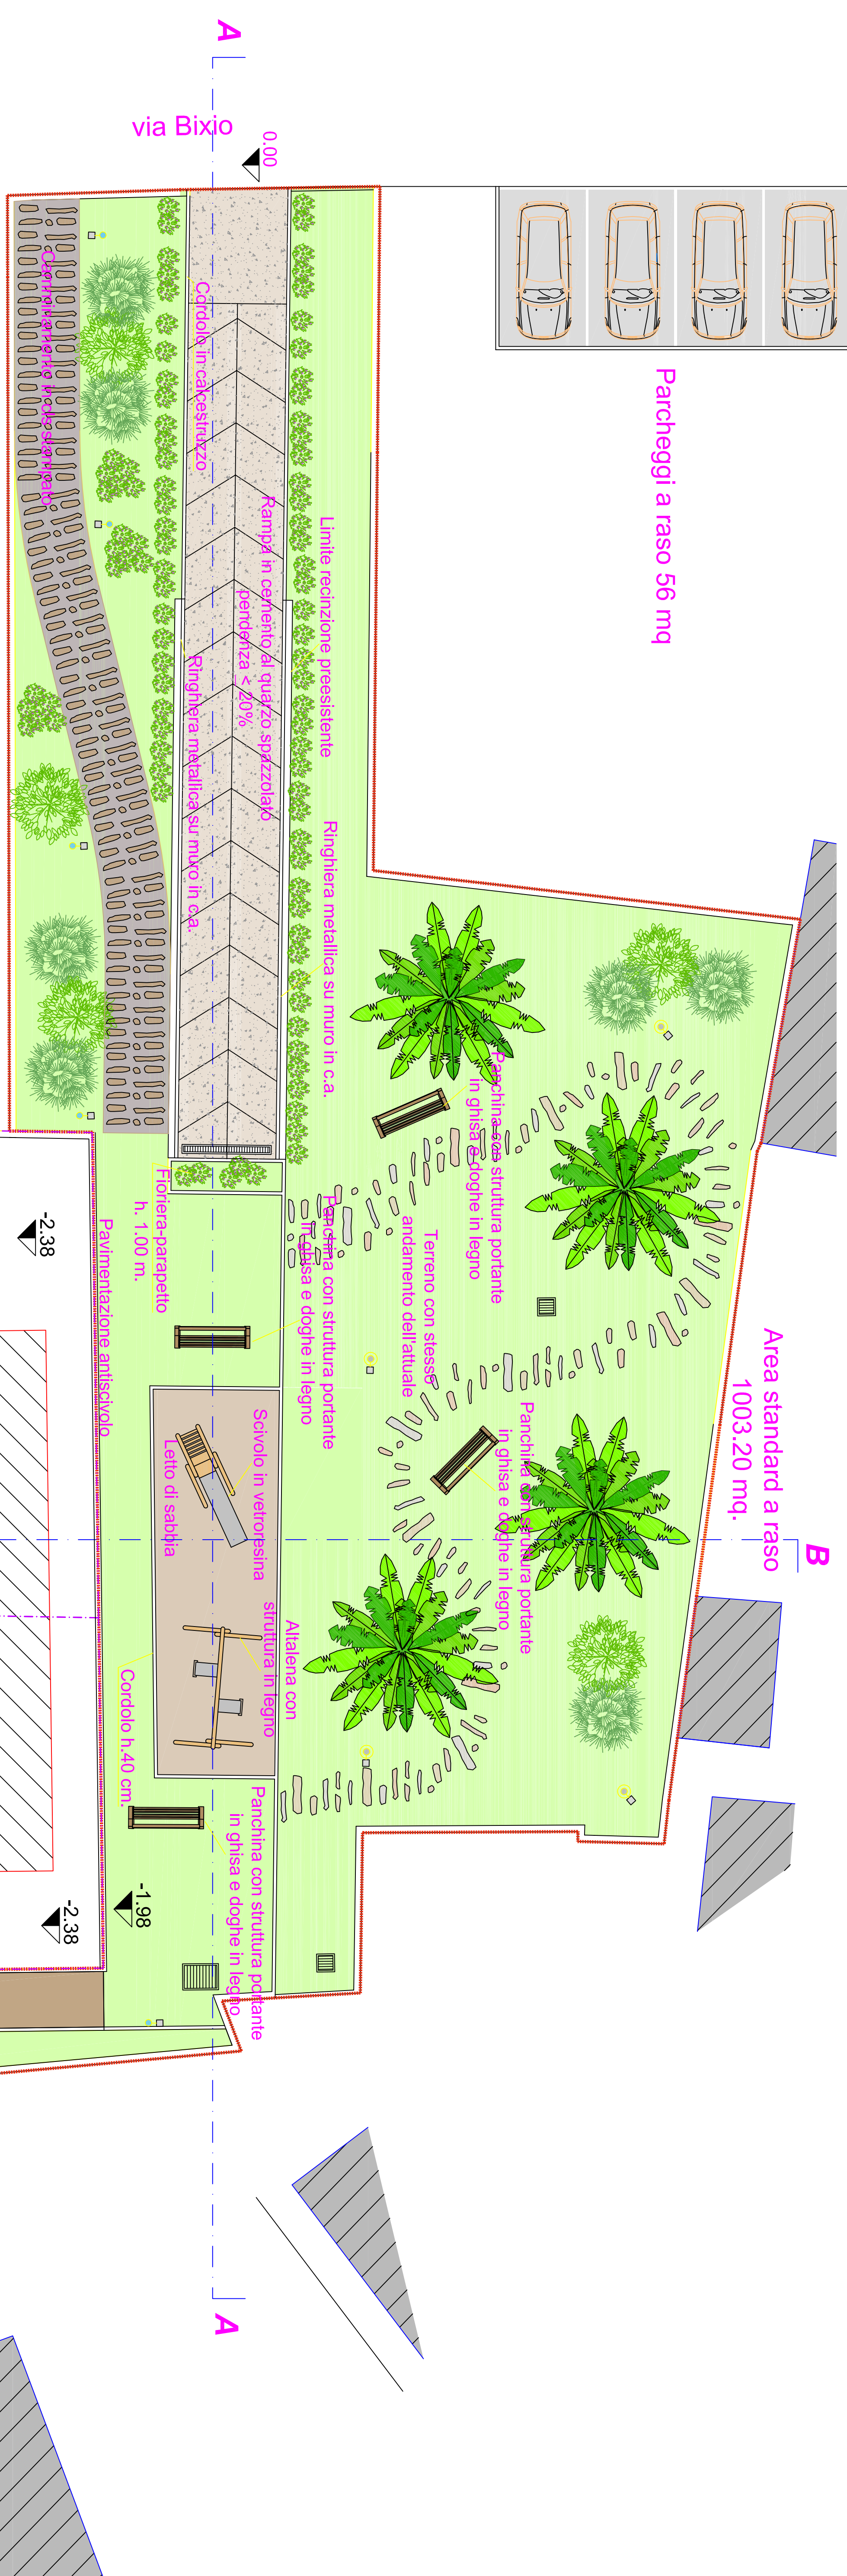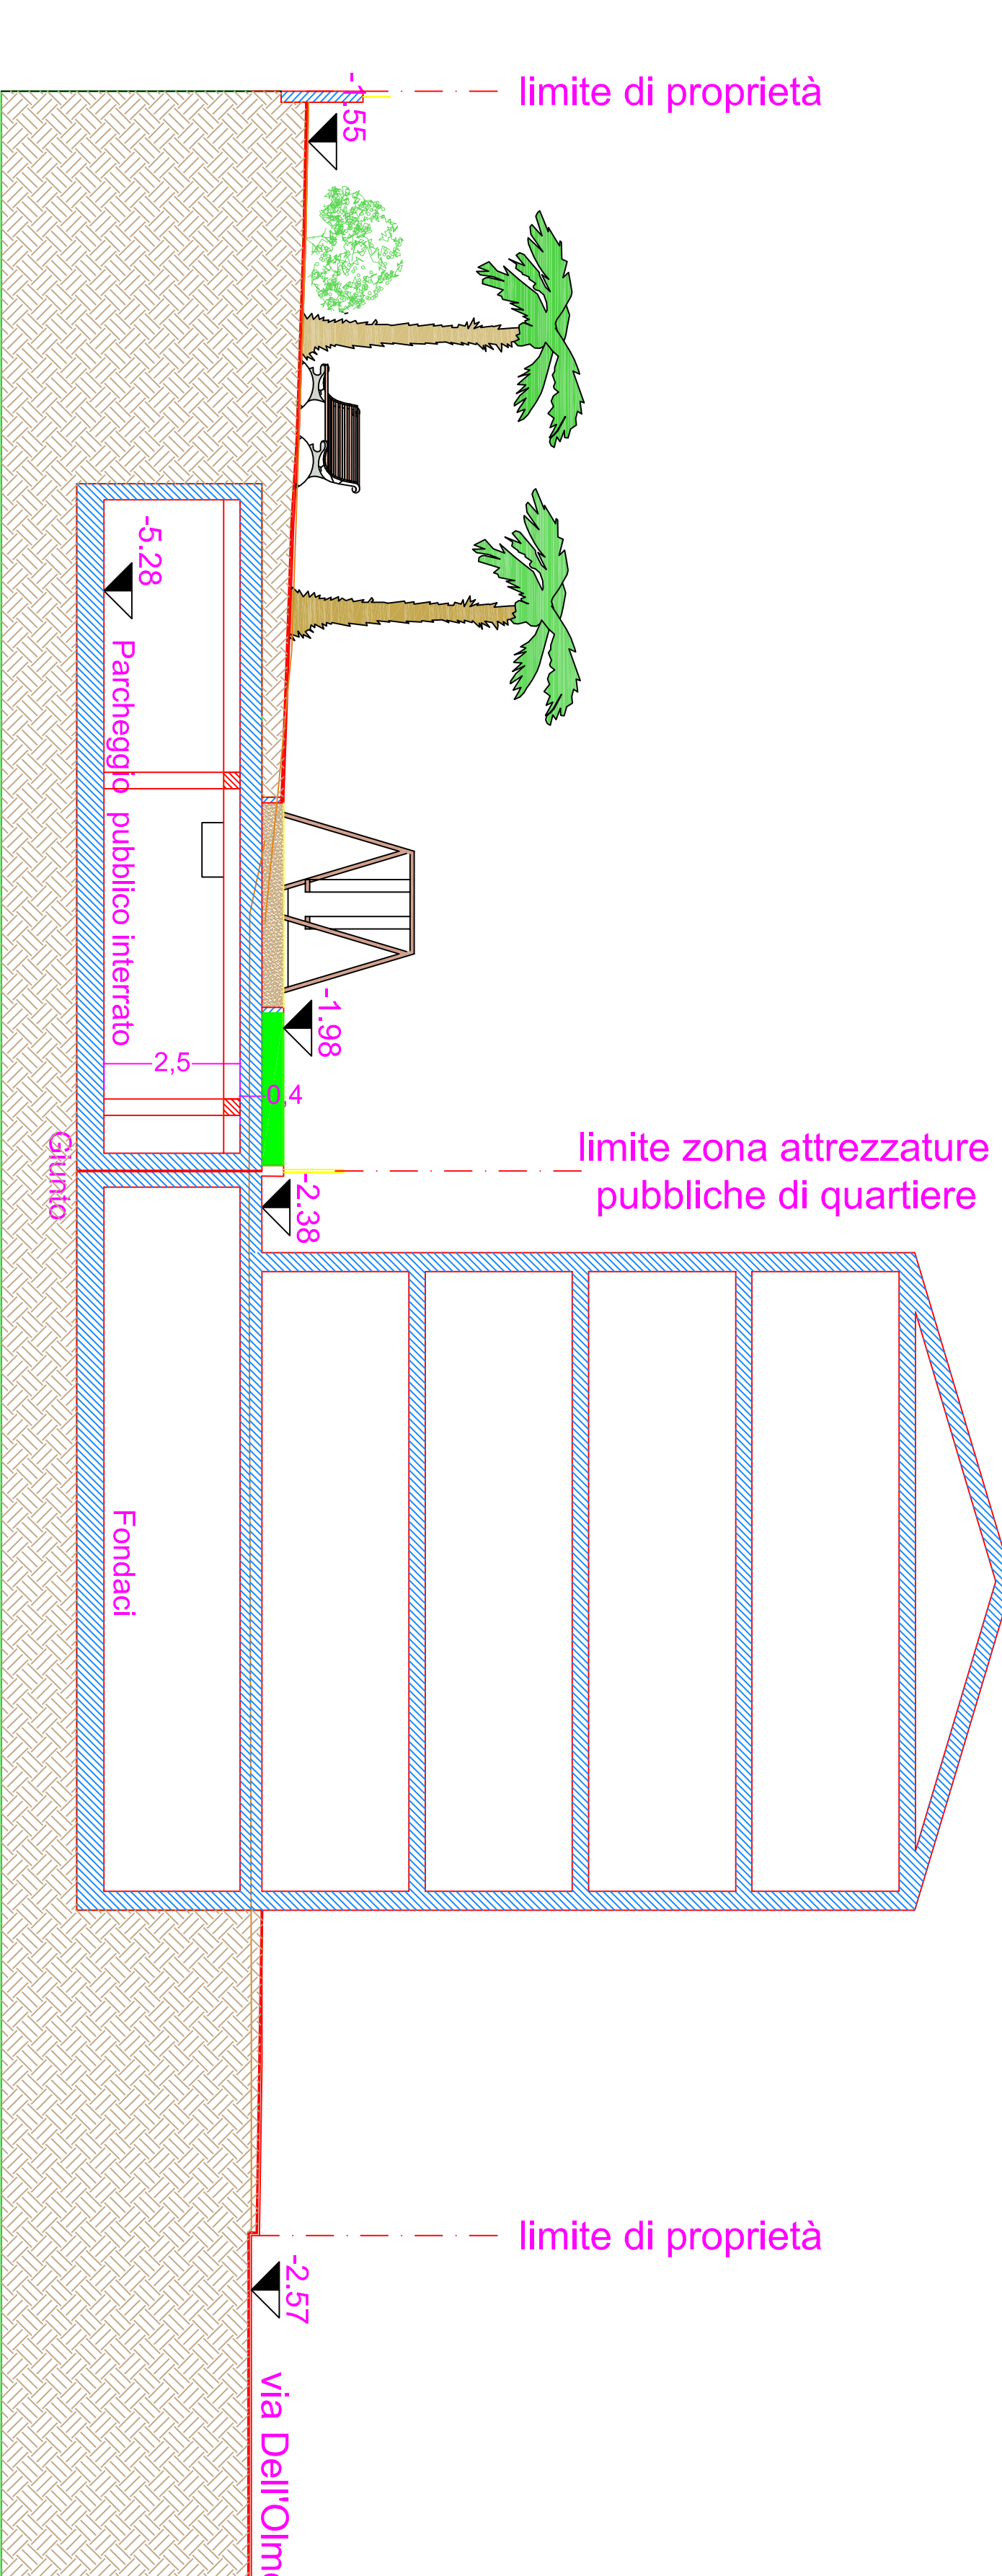

SEZIONE A-A

